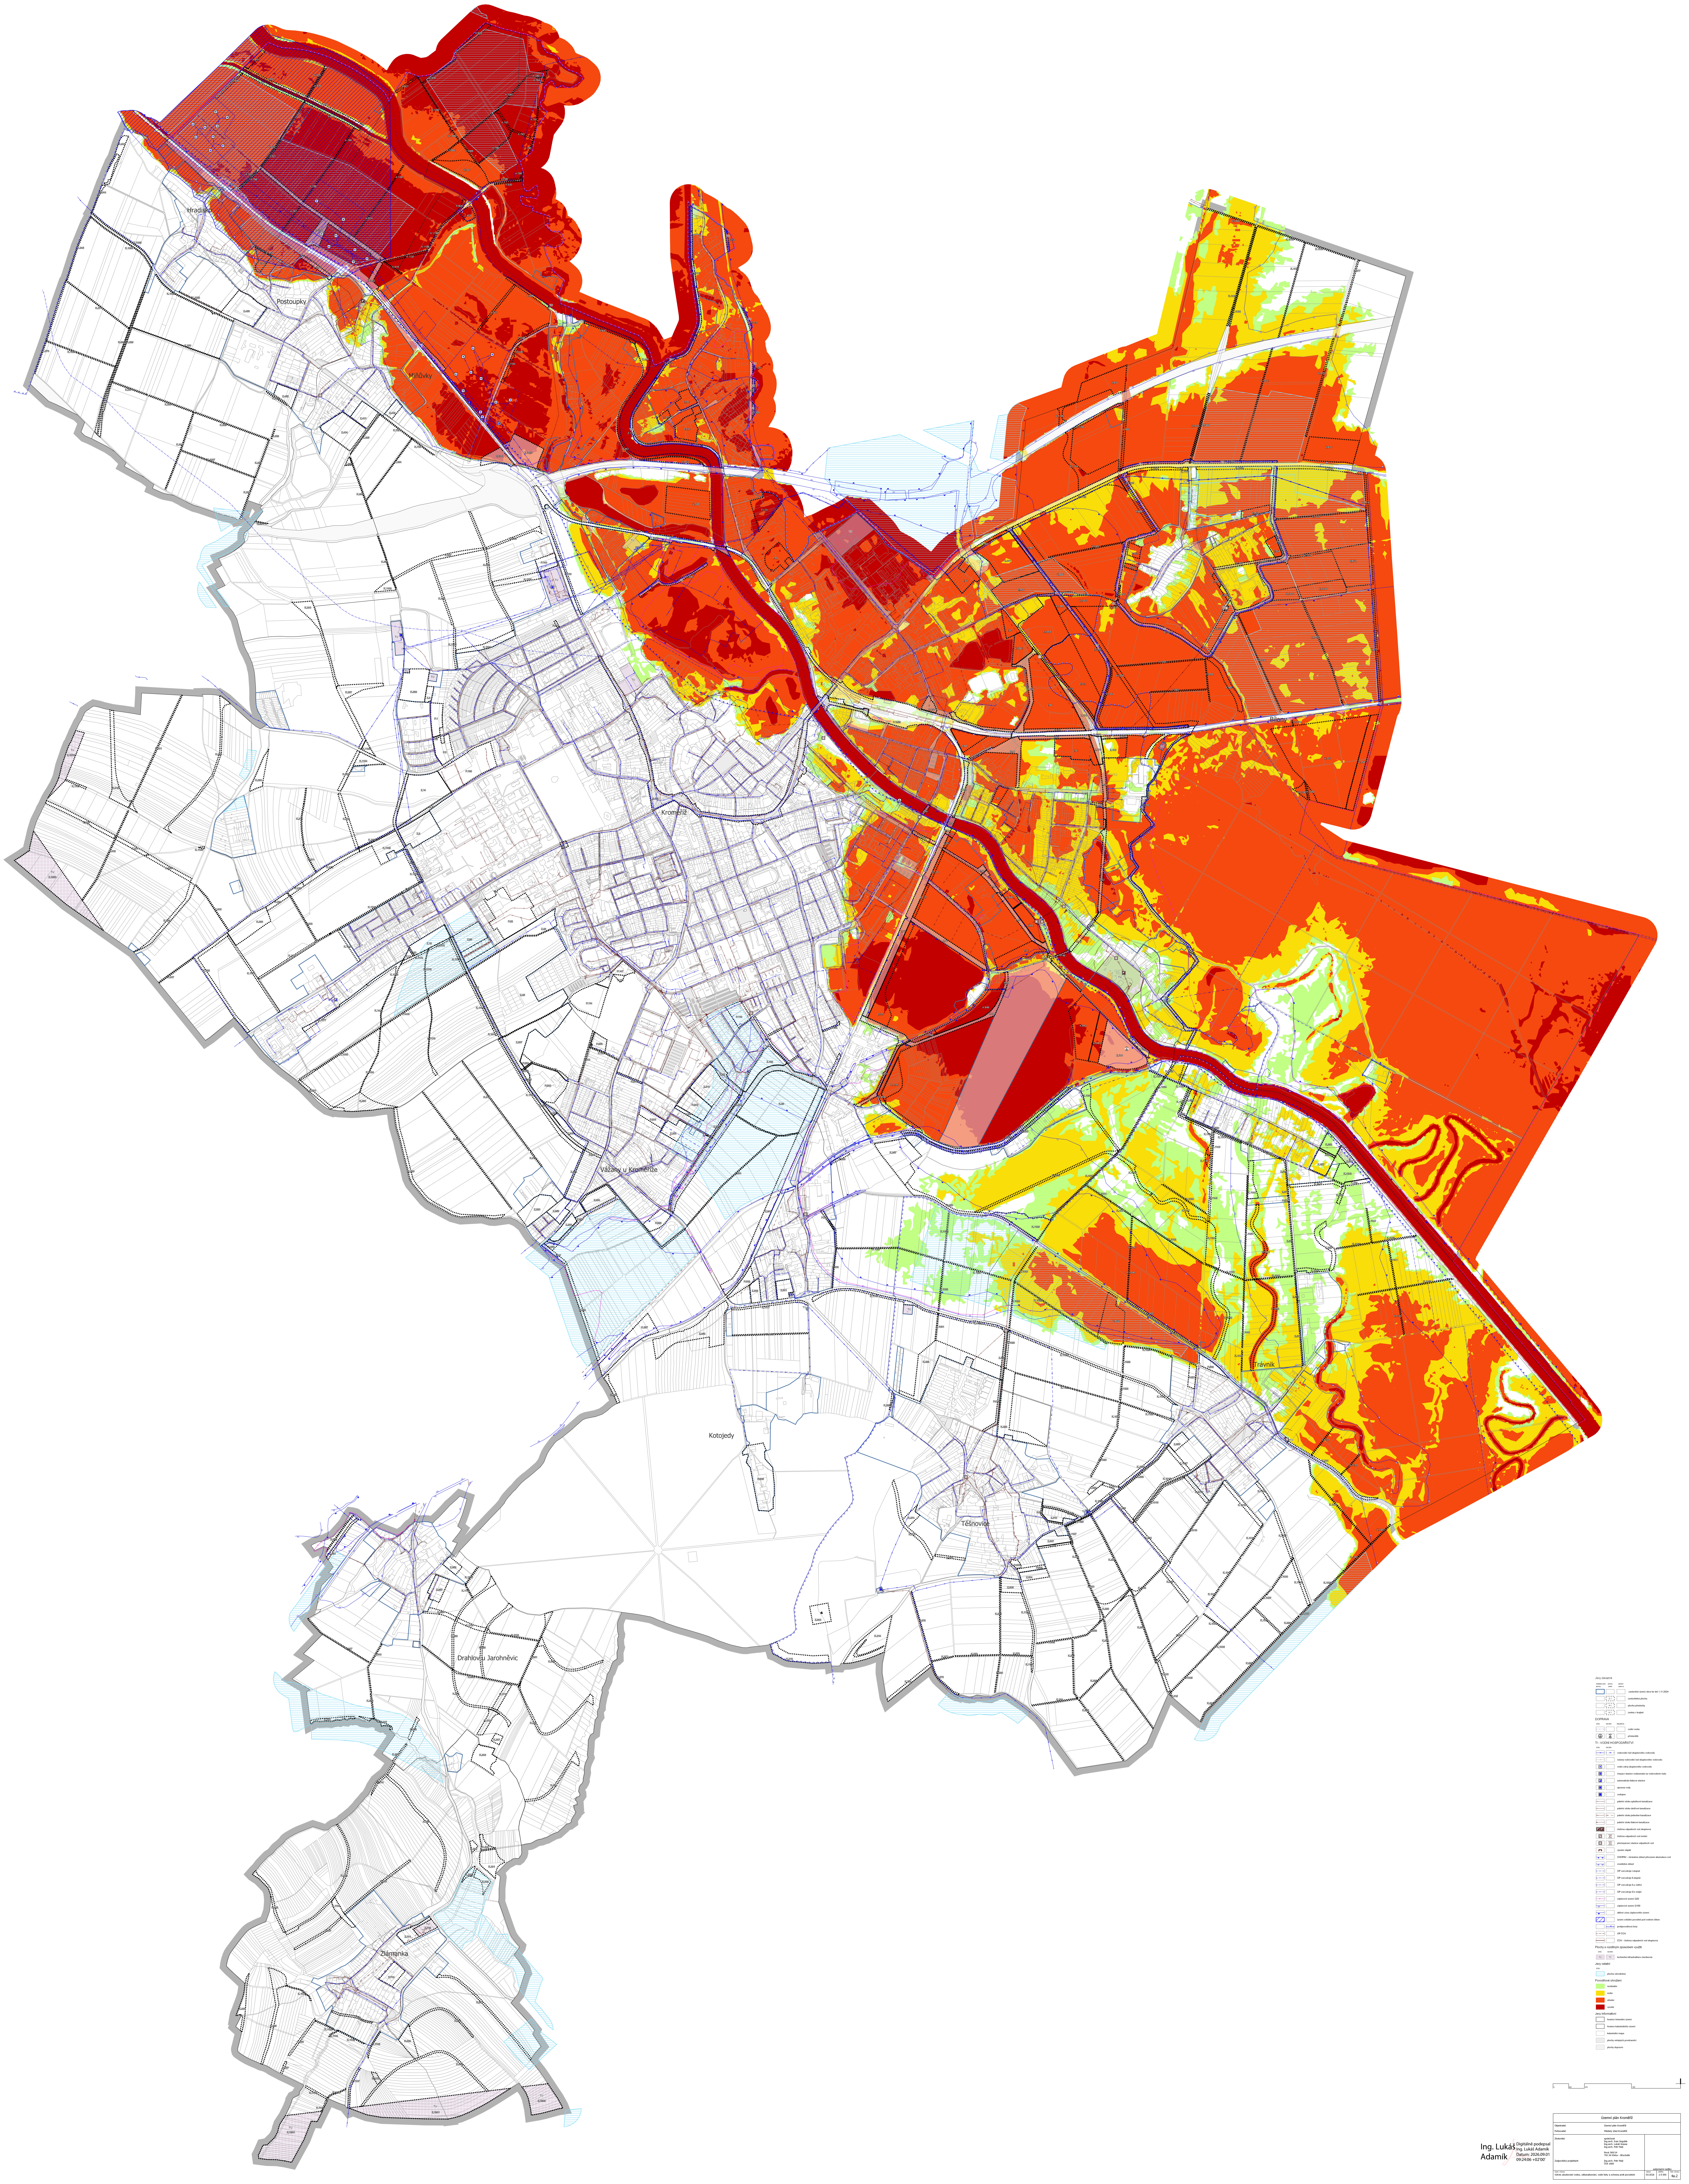

Jevy závazné

stabilizované plochy	plochy změn	územní rezerva	
			zastavěné území obce ke dni 1.11.2024
	Z.1		zastavitelná plocha
	P.1		plocha přestavby
	K.1		změny v krajině

DOPRAVA

STAV	NÁVRH	REZERVA	
			vodní cesta
			přístaviště

TI - VODNÍ HOSPODÁŘSTVÍ

STAV	NÁVRH	
		vodovodní řad skupinového vodovodu
		rušený vodovodní řad skupinového vodovodu
		vodní zdroj skupinového vodovodu
		čerpací stanice vodárenská na vodovodním řadu
		automatická tlaková stanice
		úpravna vody
		vodojem
		páteřní stoka splaškové kanalizace
		páteřní stoka dešťové kanalizace
		páteřní stoka jednotné kanalizace
		páteřní stoka tlakové kanalizace
		čistírna odpadních vod skupinová
		čistírna odpadních vod místní
		přečerpávací stanice odpadních vod
		výustní objekt
		CHOPAV - chráněná oblast přirozené akumulace vod
		zranitelná oblast
		OP vod.zdroje I.stupně
		OP vod.zdroje II.stupně
		OP vod.zdroje II.a vnitřní
		OP vod.zdroje II.b vnější
		záplavové území Q20
		záplavové území Q100
		aktivní zóna záplavového území
		území zvláštní povodně pod vodním dílem
		protipovodňová hráz
		OP ČOV
		ČOV - čistírna odpadních vod skupinová

Plochy s rozdílným způsobem využití

STAV	NÁVRH	
TU	TU	technická infrastruktura všeobecná

Jevy ostatní

STAV	
	plocha odvodněná

Povodňové ohrožení

🟩	reziduální
🟨	nízké
🟧	střední
🟥	vysoké

Jevy informativní

	hranice řešeného území
	hranice katastrálního území
	katastrální mapa
	plochy veřejných prostranství
	plochy dopravní

Ing. Lukáš Adamík
Digitálně podepsal Ing. Lukáš Adamík
Datum: 2026.09.01 09:24:06 +02'00'

Územní plán Kroměříž

Objednatel:	Územní plán Kroměříž
Pořizovatel:	Městský úřad Kroměříž
Zhotovitel:	společnost Ing.arch. Ivan Gogolák Ing.arch. Lukáš Grasse Ing.arch. Petr Malý Nová 369/14 783 36 Křelov - Břuchotín
Zodpovědný projektant:	Ing.arch. Petr Malý ČKA 1660

autorizační razítko

název výkresu	datum	měřítko	číslo výkresu
Výkres zásobování vodou, odkanalizování, vodní toky a ochrana proti povodním	03/2026	1:5 000	4a.2