


ZMĚNA Č.1 ÚZEMNÍHO PLÁNU KVASICE

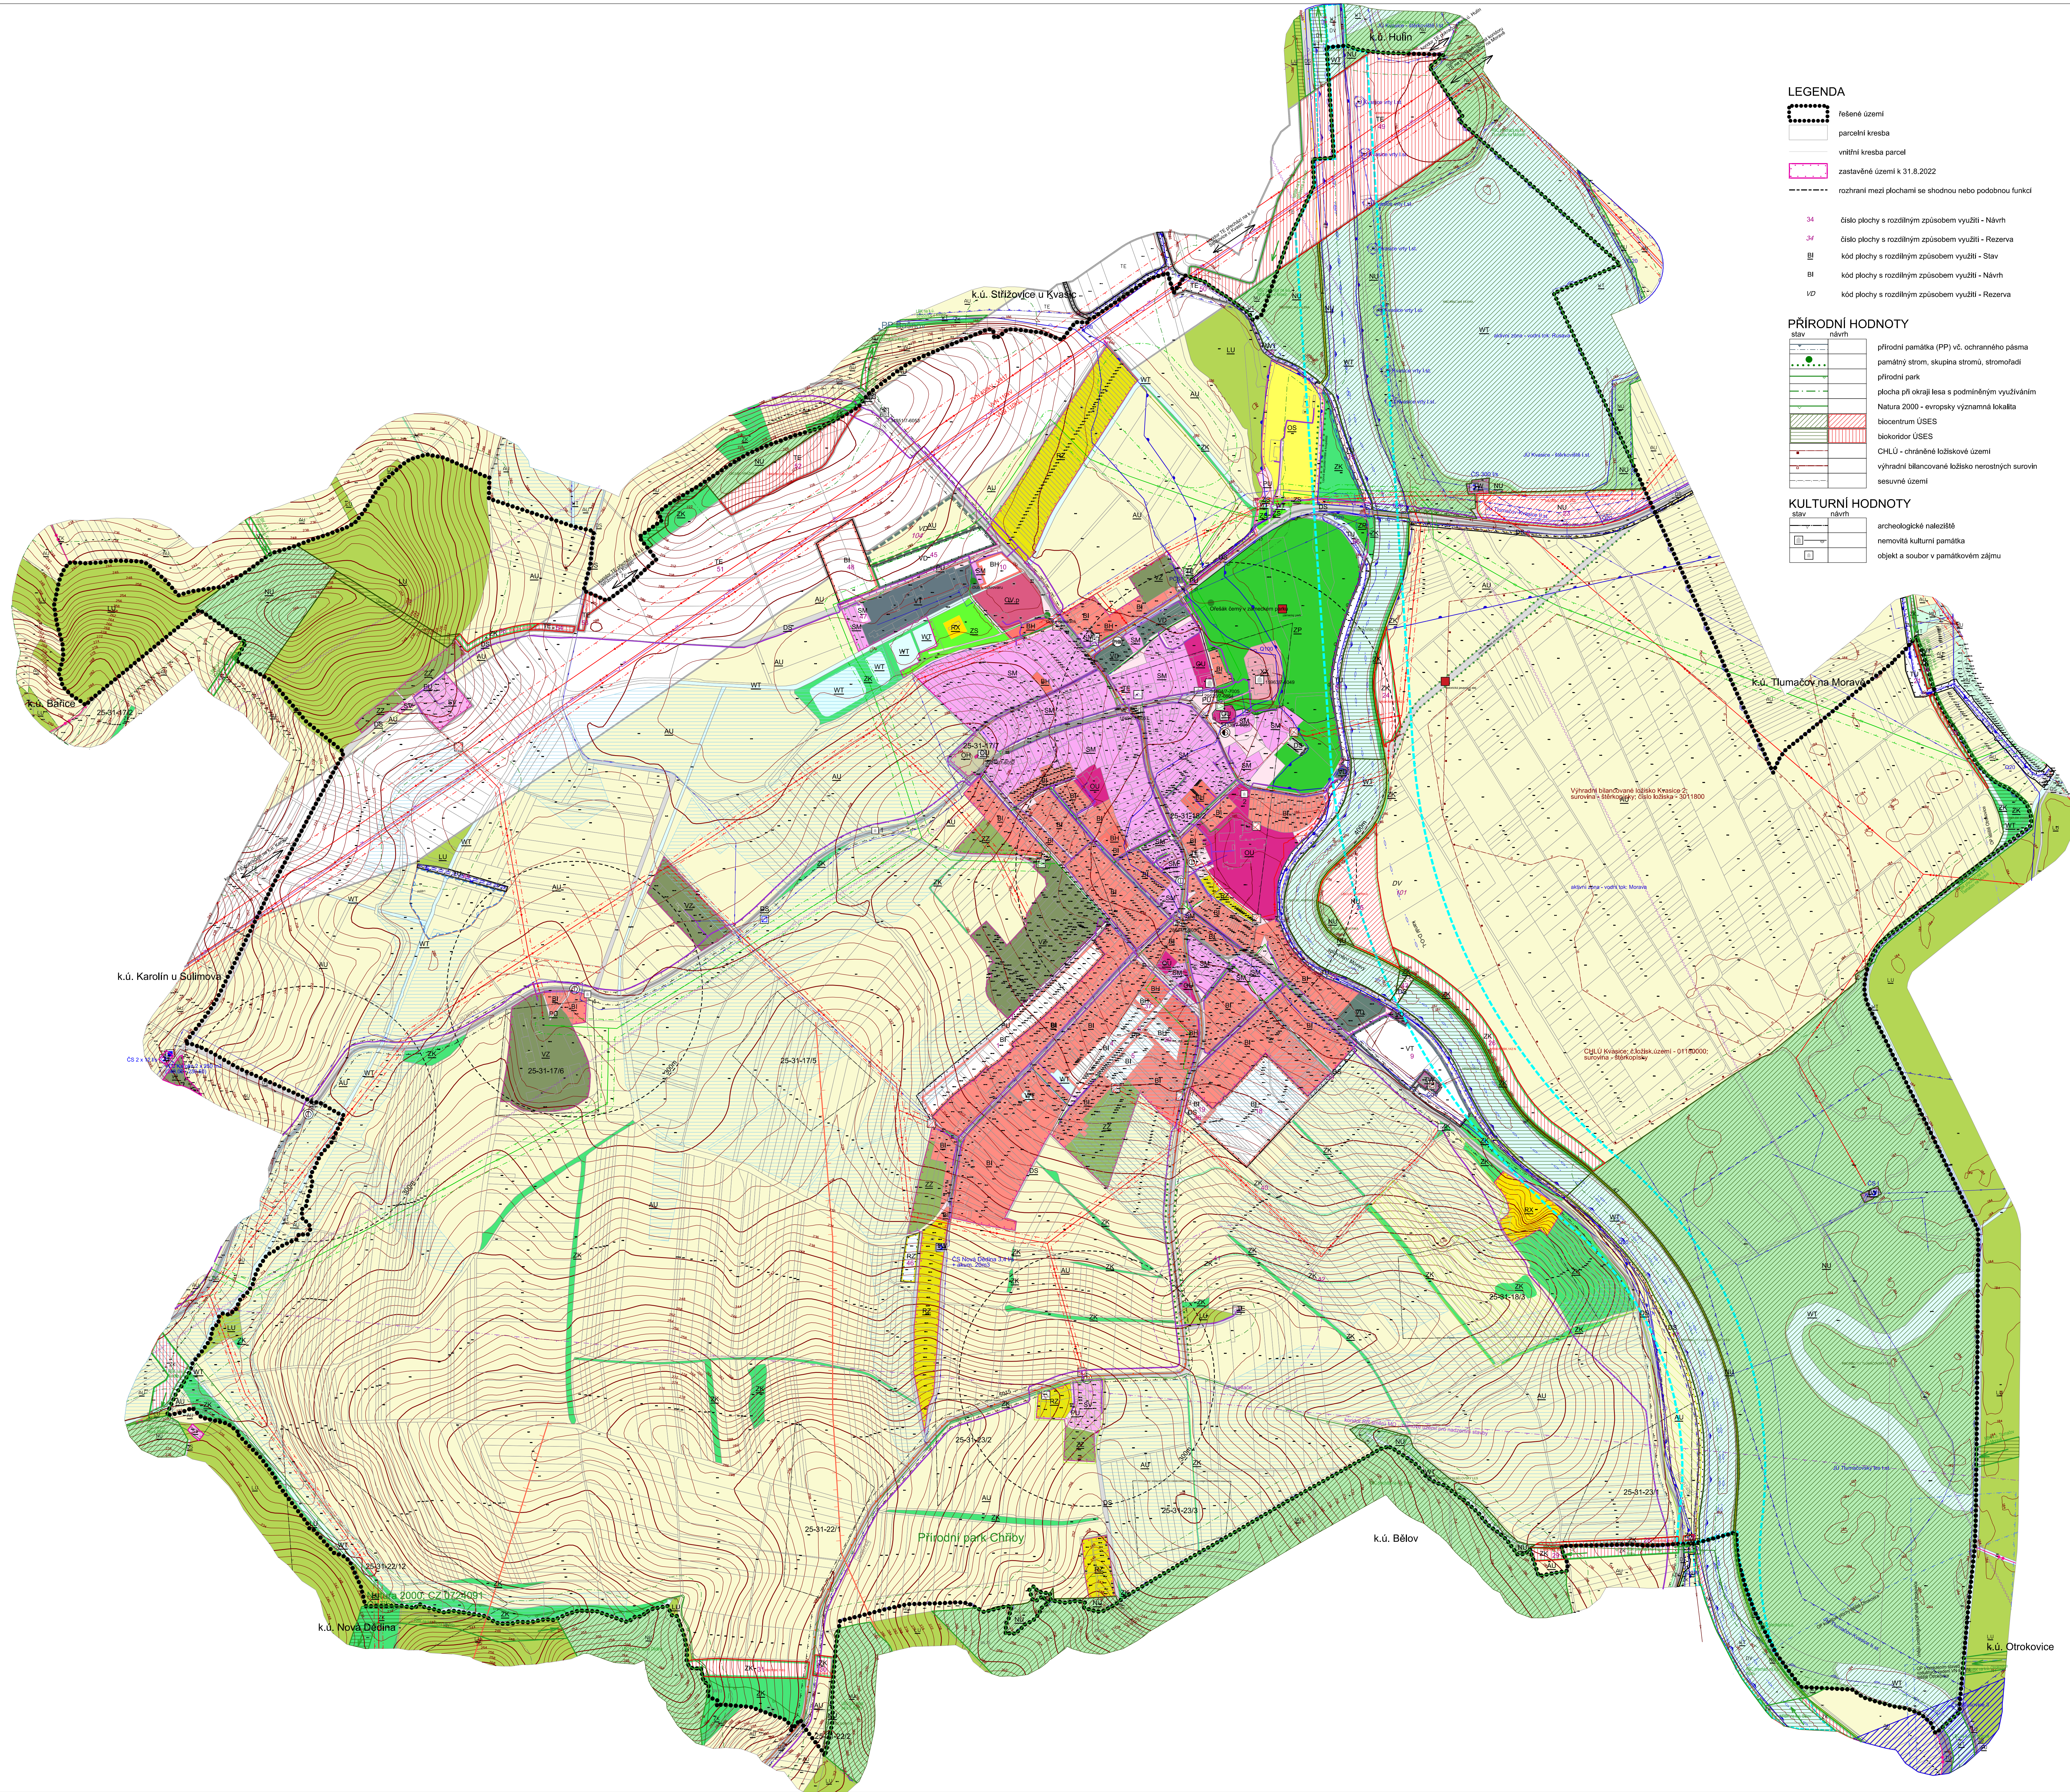

DOPRAVA

stav	návrh
- - - - -	

TI - VODNÍ HOSPODÁŘSTVÍ

stav	návrh
	vodovody fadí skupinového vodovodu
	čerpací stanice vodárenská na vodovodním řadu
	redukční tlaková stanice
	vodjem
	příetní stoka dešťové kanalizace
	příetní stoka jednotné kanalizace
	ČOV - čistírna odpadních vod místní
	PCS - přečerpávací stanice odpadních vod
	CHOPAV - chráněná oblast přiléhající akumulace vod zranitelná oblast
	OP vodního zdroje I.stupně
	OP vodního zdroje II.stupně
	zplavkové území stanovené
	aktivní zóna zplavkového území
	území zvláštní povodně vodním dílem
	protopřívodová hráze
	retenční prostor - plocha určená k rozvodu povodně

TI - ENERGETIKA, SPOJE

stav	návrh
	venkovní vedení el.sítě ZVN 400 kV
	venkovní vedení el.sítě VVN 110 kV
230	venkovní vedení el.sítě VN 1-35 kV
	kabeľové vedení el.sítě VN 1-35 kV
	venkovní vedení el.sítě NN s izol.vodiv
	venkovní vedení el.sítě NN kabeľové
	distribuční trafostanice
	plynovod VTL
	plynovod STL
	plynovod NTL
	regulační stanice plynu VTL/STL
	anodová, katodová ochrana
	radarovéřová trať
	stávkový telekomunikační kabel
	základňová stanice
	místní telekomunikační kabel
	OP vedení VVN
	OP vedení VN
	bezpečnostní pásmo plynovodu nebo objektů na síti
	OP vysáňba
	koridor RR směři MO - zřijňování území pro nadzemní stavby

HYGIENA PROSTŘEDÍ

stav	návrh	
		území ekologických rizik

JEVY OSTATNÍ

stav	návrh	
		plocha odvodňená
		území se zvýšenou ochranou
		dominanta kulturně historického
		linií horizontu

[illegible]

Do sešenských záznamů zasahuje ochranná pásma lesů Otrokovic.

Čele s právním územím je zájmovým územím Ministerstva obrany z hlediska povolování vykonávání vojenských cvičení v zájmových druzích státní.

Nemovité kulturní památky:
 rej.č.15963/7-6049 zámek
 rej.č.34339/7-6051 kostel Nanebevzetí P.
 socha sv. Donáta (6055) a socha sv. Flori
 rej.č.32248/7-6052 kostel Nanebevzetí P.
 rej.č.34851/7-6053 kaple P.Marie Bolestn
 rej.č.29520/7-6054 fara
 rej.č.18497/7-6057 socha sv.Jana Nepom
 rej.č.28644/7-6058 kaple P.Marie Pomocn
 rej.č.34804/7-7005 městanský dům


Památky místního významu:
1 - boží muka
2 - kostel Církve československé husitské
3 - boží muka
4 - kříž


Celý katastr spadá do regionu lidové architektury.

Príspevky na účtoch	popis	Výmiera pokrytia (mil. ka)
1	BI bydlení jednotlivci	2,571
2	D5 cyklistovka	0,571
3	PU veľké preostatní	0,708
4	BI bydlení jednotlivci	1,149
5	BI bydlení jednotlivci	0,782
6	PU veľké preostatní	0,263
9	VT priemyslová výroba a sklady	0,263
10	BH bydlenie hromadné	0,540
13	D5 cyklistovka	0,988
15	TU ochrany veľ	1,698
17	D5 cyklistovka	0,734
18	BI bydlení jednotlivci	3,409
19	BI bydlení jednotlivci	0,273
20	BH bydlenie hromadné	0,524
21	TU ochrany veľ	0,440
22	TU ochrany veľ, cyklistovka	1,897
23	NU prírodná plocha (regiónálny biocentrum USES)	3,061
24	ZK krajinná zeleň (regiónálny biocentrum KOUSES)	0,943
25	NU prírodná plocha (lokálny biocentrum USES)	0,943
26	ZK krajinná zeleň (regiónálny biocentrum KOUSES)	2,783
27	ZK krajinná zeleň (regiónálny biocentrum KOUSES)	0,040
28	ZK krajinná zeleň (regiónálny biocentrum KOUSES)	0,440
29	ZK krajinná zeleň (regiónálny biocentrum KOUSES)	0,195
30	ZK krajinná zeleň (regiónálny biocentrum KOUSES)	0,184
31	ZK krajinná zeleň (regiónálny biocentrum KOUSES)	0,079
32	ZK krajinná zeleň (lokálny biocentrum USES)	0,195
35	ZK krajinná zeleň (lokálny biocentrum USES)	0,040
36	D5 komunikácie	0,503
38	BH bydlenie hromadné	0,150
39	D5 komunikácie	0,129
40	ZK krajinná zeleň (interakčný preuk USES)	0,218
41	ZK krajinná zeleň (interakčný preuk USES)	0,088
42	ZK krajinná zeleň (interakčný preuk USES)	0,110
43	D5 cyklistovka	0,333
44	VR tržba reťazní nádrže	0,321
45	VO drobná výroba a výrobné služby	1,580
46	ZK záhradníctvo	0,369
47	SM bydlenie smiešné	1,654
48	BI bydlení jednotlivci	1,824
50	ZK krajinná zeleň (lokálny biocentrum USES)	10,380
50	TE kordor el vedení ZVN, ochrany veľ	0,359
51	TE kordor el vedení ZVN	62,369
53	TE kordor el vedení ZVN, zeleň krajina (LK USES)	2,016
53	TE kordor el vedení ZVN, zeleň krajina (LK USES)	0,141
54	TE kordor el vedení ZVN, zeleň krajina (LK USES)	0,216
55	TU ochrany veľ	0,280
56	TU ochrany veľ	1,407
57	TU ochrany veľ	0,351
58	ZK zeleň zeleň Dunaj – Odra – Laba – rezerva	6,907
59	ZK zeleň zeleň Dunaj – Odra – Laba – rezerva	0,180
104	VO výroba drobná a služby	0,369

PLOCHY S ROZDÍLNÝM ZPŮSOBEM VYUŽITÍ

STAV	NÁVRH	REZERVA	
BH	BH		Bydlení hromadné
BI	BI		Bydlení individuální
BZ	RZ		Rekreace - zahrádkové osady
BX			Rekreace jiné
OU			Občanské vybavení
OVZ			Občanské vybavení veřejné
OS			sociální služby a péče o rodinu
OS			Občanské vybavení - hřbitovy
DS			Občanské vybavení - sport
DS	DS		Doprava silniční
		OV	Doprava vodní
	TU		Technická infrastruktura
TV			Vodní hospodářství
TE	TE		Energetika
PU	PU		Veřejná prostranství
SM	SM		Smíšené využití obytné městské
SV			Smíšené obytné venkovské
VT	VT		Výroba těžká a energetika
VD	VD	PO	Výroba drobná a služby
VZ			Výroba zemědělská a lesnická
WT			Vodní plochy a toky
ZS			Zeďní sídlení
ZZ			Zeďní - zahrady
ZP			Zeďní - parky a parkové upravené plochy
	ZK		Zeďní krajina
NU	NU		Přírodní
AU			Zemědělské
LU			Lesní
XX			Specifické jiné

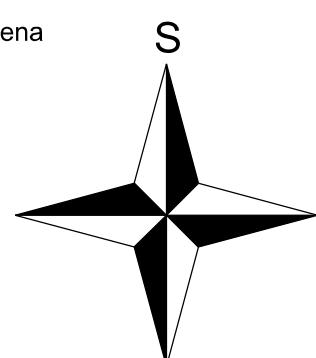

 OBJEDNATEL		OBEC KVASICE	POŘIZOVATEL	MĚSTSKÝ ÚŘAD KROMĚŘÍŽ	
ZNAKOVÉ ČÍSLO		P 2-2	ODPOVĚDNÝ PROJEKTANT	ING. ARNĚL KROUBAN	
ZMĚNA Č.2 ÚZEMNÍHO PLÁNU KVASICE					ODŮVODNĚNÍ
ORGAN	KOORDINAČNÍ VÝKRES			MĚŘITNO 1 : 5 000	DATUM 7/2023
					V.Č. P4-1