

ÚZEMNÍ PLÁN KYSELOVICE



PLOCHY S ROZDÍLNÝM ZPŮSOBEM Využití

STAV	NÁVRH
RZ	BI
RX	BI
OV	BI
OH	BI
OS	BI
D	D
DS	DS
TV	T*
TE	TE
WT	WT
P*	P*
SO.3	SO.3
VD	VD
VZ	WT
K	K
P	P
Z	Z
L	L

LEGENDA

- řešené území
- hranice katastru
- hranice kraje
- zastavěné území k 30.9.2011
- zastavitelné plochy
- rozhraní mezi plochami se shodnou funkcí
- ID plochy s rozdílným způsobem využití - Návrh
- ID plochy s rozdílným způsobem využití - Reserva

PŘÍRODNÍ HODNOTY

stav	návrh	výhled
---	---	plocha při okraji lesa s podminěným využíváním
---	---	biocentrum USES
---	---	biokoridor ÚSES
---	---	interakční prvek - liniový
---	---	interakční prvek plošný
---	---	prognostický zdroj nerostných surovin

KULTURNÍ HODNOTY

stav	návrh
---	---
---	archeologické naleziště
---	nemovitá kulturní památka
---	objekt a soubor v památkovém zájmu

DOPRAVA

stav	návrh
---	silnice II.třídy
---	silnice III.třídy
---	místní komunikace
---	zastávka hromadné dopravy osob
---	izochrona dostupnosti
---	cyklistická stezka (trasa)
---	OP silnice II. a III.třídy
---	OP letiště ostatní

TI - vodní hospodářství

stav	návrh
---	vodovodní řad skupinového vodovodu
---	stoka jednotné kanalizace
---	páteřní stoka tlakové kanalizace
---	stoka splaškové kanalizace
---	PČS - přečerpávací stanice odpadních vod
---	OK - odlehlávaci komora
---	OP vod.zdroje II.b - vnější
---	CHOPAV - chráněná oblast přirozené akumulace vod
---	záplavové území stanovené - Q100
---	protipovodňová hráz
---	retenční prostor - plocha určená k rozvoji povodňové oprávněný prostor pro správu vodního toku

TI - energetika, spoje


stav	návrh
---	venkovní vedení el.sítě VVN 220kV
---	venkovní vedení el.sítě VVN 110kV
---	venkovní vedení el.sítě NN s izol.vodiči
---	distribuční trafostanice
---	plynovod VVTL vnitrostátní
---	plynovod VTL
---	plynovod STL
---	kompresorová stanice na plynovém vedení VVTL
---	regulační stanice plynu VTL/STL/NTL
---	radioréleová trasa
---	dádkový telekomunikační kabel
---	místní telekomunikační kabel
---	OP vedení VVN, VN
---	OP plynovodu VTL
---	bezpečnostní pásmo plynovodu nebo objektů na síti

Hygiena prostředí

stav	návrh
---	sběrný dvůr

Ostatní jevy

stav	návrh
---	plocha odvodněná
---	dominanta kulturně historická

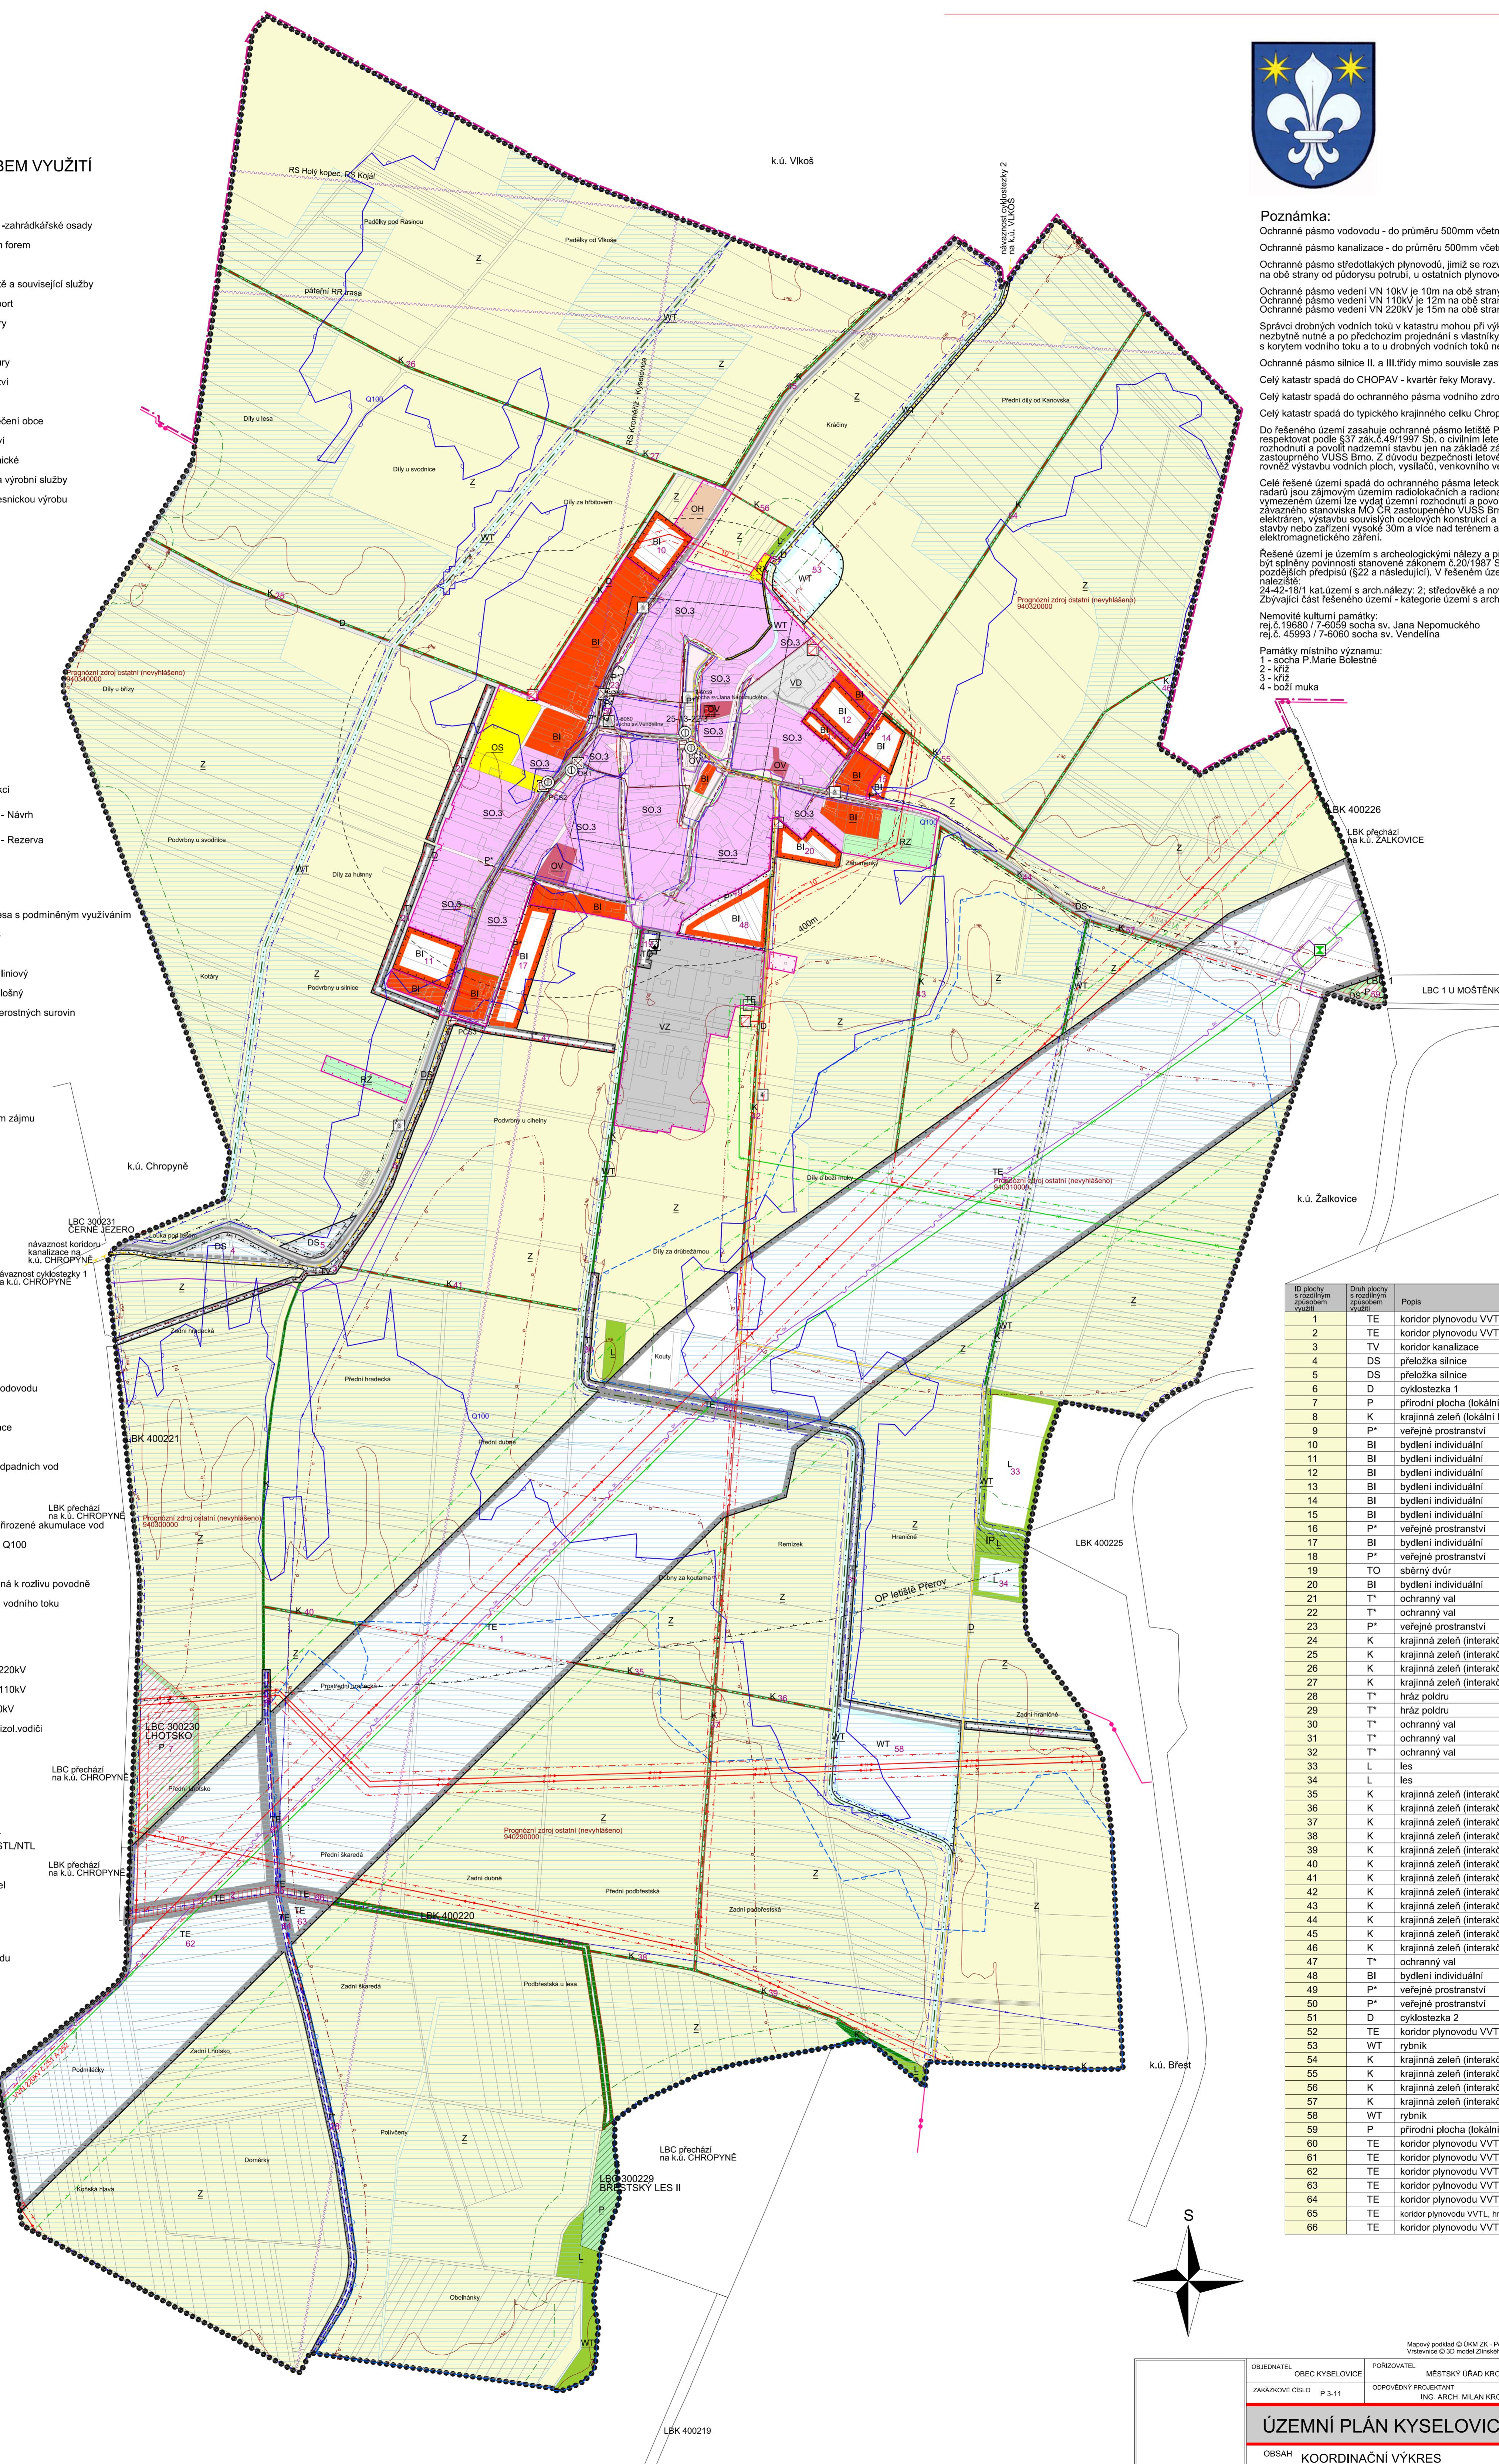

Mapový podklad © UKM ZK - Polohový informační charakter obozený z katastrální mapy. Vstřícné © 3D model Zlinského kraje.

OJEDNATEL	OBEC KYSELOVICE	PORUŽOVATEL	MĚSTSKÝ ÚRAD KROMĚŘÍZ
ZAKÁZKOVÉ ČÍSLO	P 3-11	ODPOŘENÝ PROJEKTANT	AKTE KROMĚŘÍZ 629
		INC. ARCH. MILAN KRUUMAN	projekt s.r.o.

ÚZEMNÍ PLÁN KYSELOVICE ODŮVODNĚNÍ ÚZEMNÍHO PLÁNU

OBSAH KOORDINAČNÍ VÝKRES

MĚRKOV DATUM 12/2012 V.C. IIB / 1