


ÚZEMNÍ PLÁN KYSELOVICE

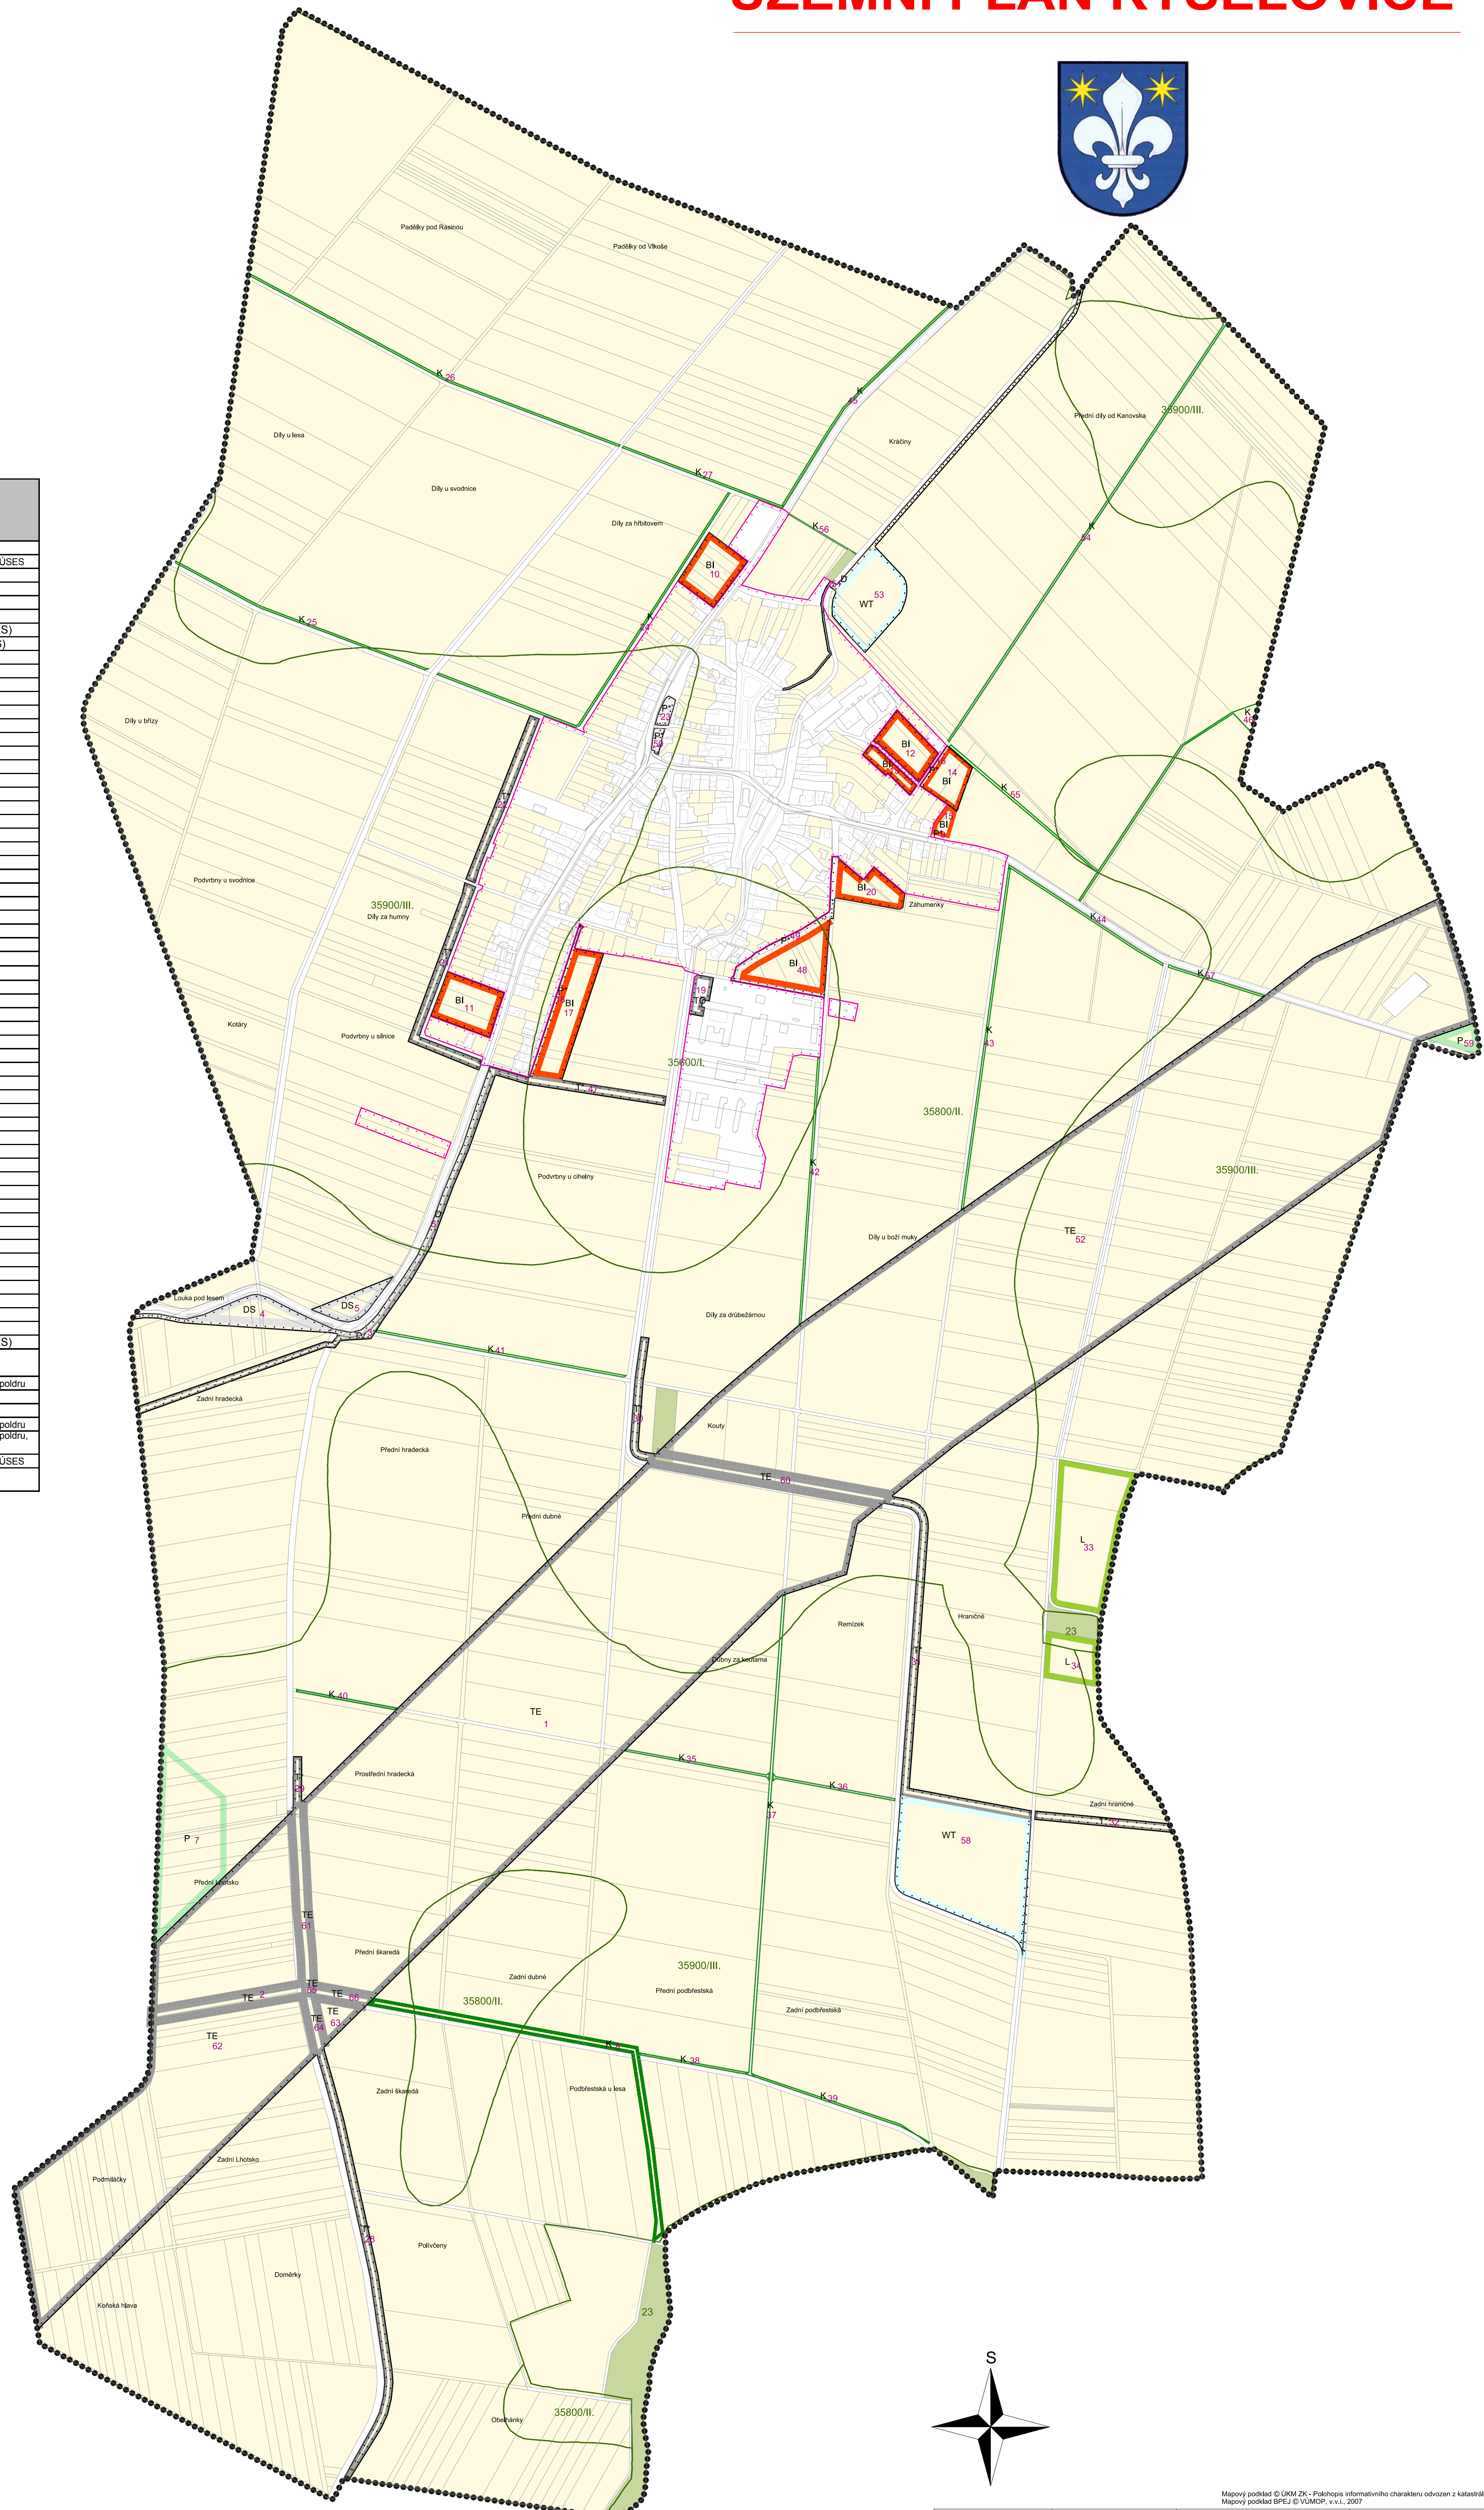

| ID funkční plochy | výměra plochy celkem (ha) | v ZÚ (ha) | v LPF (ha) | v ZPF (ha) | z toho v třídě ochrany ZPF I (ha) | z toho v ZÚ (ha) | z toho v třídě ochrany ZPF II (ha) | z toho v třídě ochrany ZPF III (ha) | z toho v třídě ochrany ZPF IV (ha) | z toho v třídě ochrany ZPF V (ha) | kód funkce | popis |
|-------------------|---------------------------|------------|---------------|------------|-----------------------------------|------------------|------------------------------------|-------------------------------------|------------------------------------|-----------------------------------|------------|---|
| 1 | 34,57 | | | 33,57 | | 11,91 | | 21,66 | | | TE | koridor plynovodu VVTL |
| 2 | 0,41 | | | 0,39 | | | | 0,39 | | | TE | koridor plynovodu VVTL, LBK ÚSES |
| 3 | 0,84 | | | 0,82 | | 0,59 | | 0,23 | | | TV | koridor kanalizace |
| 4 | 0,63 | | | 0,63 | | 0,63 | | | | | DS | přeložka silnice |
| 5 | 0,41 | | | 0,41 | | 0,41 | | | | | DS | přeložka silnice |
| 6 | 0,66 | | | 0,63 | | 0,41 | | 0,22 | | | D | cyklostezka 1 |
| 7 | 2,74 | | | 2,65 | | | | 2,65 | | | P | přírodní plocha (LBC ÚSES) |
| 8 | 1,17 | | | 1,16 | | 0,28 | | 0,88 | | | K | krajinná zezeň (LBK ÚSES) |
| 9 | 0,01 | | | 0,01 | | 0,01 | | | | | P* | veřejné prostranství |
| 10 | 0,78 | 0 | | 0,78 | | 0,78 | 0 | | | | BI | bydlení individuální |
| 11 | 0,85 | 0 | | 0,85 | | | | 0,85 | | | BI | bydlení individuální |
| 12 | 0,63 | 0 | | 0,63 | | 0,63 | 0 | | | | BI | bydlení individuální |
| 13 | 0,23 | | | 0,23 | | 0,23 | | | | | BI | bydlení individuální |
| 14 | 0,5 | | | 0,5 | | 0,5 | | | | | BI | bydlení individuální |
| 15 | 0,14 | | | 0,14 | | 0,14 | | | | | BI | bydlení individuální |
| 16 | 0,03 | | | 0,03 | | 0,03 | | | | | P* | veřejné prostranství |
| 17 | 1,13 | | | 1,13 | 1,13 | | | | | | BI | bydlení individuální |
| 18 | 0,12 | | | 0,12 | 0,12 | | | | | | P* | veřejné prostranství |
| 19 | 0,2 | 0,2 | | | | | | | | | TO | sběrný dvůr |
| 20 | 0,59 | | | 0,59 | | 0,59 | | | | | BI | bydlení individuální |
| 21 | 0,67 | | | 0,67 | | | | 0,67 | | | T* | ochranný val |
| 22 | 0,52 | | | 0,52 | | | | 0,52 | | | T* | ochranný val |
| 23 | 0,11 | 0,11 | | | | | | | | | P* | veřejné prostranství |
| 24 | 0,36 | | | 0,36 | | 0,15 | | 0,21 | | | K | krajinná zezeň (IP ÚSES) |
| 25 | 0,23 | | | 0,23 | | 0,17 | | 0,06 | | | K | krajinná zezeň (IP ÚSES) |
| 26 | 0,35 | | | 0,34 | | 0,34 | | | | | K | krajinná zezeň (IP ÚSES) |
| 27 | 0,14 | | | 0,14 | | 0,14 | | | | | K | krajinná zezeň (IP ÚSES) |
| 28 | 1,11 | | | 1,09 | | | | 1,09 | | | T* | hráz poldru |
| 29 | 0,13 | | | 0,13 | | | | 0,13 | | | T* | hráz poldru |
| 30 | 0,34 | 0 | | | | 0,3 | | | | | T* | ochranný val |
| 31 | 1,13 | | | 0,91 | | 0,21 | | 0,7 | | | T* | ochranný val |
| 32 | 0,35 | | | 0,35 | | | | 0,35 | | | T* | ochranný val |
| 33 | 2,65 | | | 2,65 | | | | 2,65 | | | L | les |
| 34 | 0,72 | | | 0,72 | | 0,34 | | 0,18 | | | L | les |
| 35 | 0,12 | | | | | | | | | | K | krajinná zezeň (IP ÚSES) |
| 36 | 0,11 | | | | | | | | | | K | krajinná zezeň (IP ÚSES) |
| 37 | 0,49 | | | | | | | | | | K | krajinná zezeň (IP ÚSES) |
| 38 | 0,09 | | | 0,09 | | | | 0,09 | | | K | krajinná zezeň (IP ÚSES) |
| 39 | 0,14 | | | 0,14 | | | | 0,14 | | | K | krajinná zezeň (IP ÚSES) |
| 40 | 0,09 | | | | | | | | | | K | krajinná zezeň (IP ÚSES) |
| 41 | 0,22 | | | 0,22 | | 0,22 | | | | | K | krajinná zezeň (IP ÚSES) |
| 42 | 0,23 | | | 0,23 | 0,05 | 0,18 | | | | | K | krajinná zezeň (IP ÚSES) |
| 43 | 0,29 | | | 0,29 | | 0,29 | | | | | K | krajinná zezeň (IP ÚSES) |
| 44 | 0,16 | | | 0,16 | | 0,16 | | | | | K | krajinná zezeň (IP ÚSES) |
| 45 | 0,22 | | | 0,22 | | 0,22 | | | | | K | krajinná zezeň (IP ÚSES) |
| 46 | 0,32 | | | 0,32 | | 0,2 | | 0,12 | | | K | krajinná zezeň (IP ÚSES) |
| 47 | 0,46 | | | 0,35 | 0,28 | | | 0,07 | | | T* | ochranný val |
| 48 | 1,03 | | | 1,03 | 1 | 0,03 | | | | | BI | bydlení individuální |
| 49 | 0,41 | | | 0,13 | 0,12 | | | 0,1 | | | P* | veřejné prostranství |
| 50 | 0,07 | 0,07 | | | | | | | | | P* | veřejné prostranství |
| 51 | 0,56 | 0,09 | | 0,55 | | 0,51 | | 0,04 | | | D | cyklostezka 2 |
| 52 | 44,49 | | 0,05 | 42,59 | | 16,87 | | 25,71 | | | TE | koridor plynovodu VVTL |
| 53 | 1,36 | | | 1,36 | | | | | | | WT | rybník |
| 54 | 0,43 | | | | | 0,14 | | 0,04 | | | K | krajinná zezeň (IP ÚSES) |
| 55 | 0,18 | | | 0,18 | | 0,18 | | | | | K | krajinná zezeň (IP ÚSES) |
| 56 | 0,04 | | | 0,04 | | 0,04 | | | | | K | krajinná zezeň (IP ÚSES) |
| 57 | 0,09 | | | 0,08 | | 0,03 | | 0,05 | | | K | krajinná zezeň (IP ÚSES) |
| 58 | 4,16 | | | 4,16 | | | | 4,16 | | | WT | rybník |
| 59 | 0,23 | | | 0,23 | | | | 0,23 | | | P | přírodní plocha (LBC ÚSES) |
| 60 | 0,61 | | 0,05 | 0,55 | | 0,55 | | | | | TE | koridor plynovodu VVTL |
| 61 | 0,46 | | | 0,46 | | | | 0,46 | | | TE | ochranný val |
| 62 | 16,67 | | | 15,9 | | | | 15,9 | | | TE | koridor plynovodu VVTL |
| 63 | 0,38 | | | 0,32 | | | | 0,32 | | | TE | koridor plynovodu VVTL |
| 64 | 0,15 | | | 0,14 | | | | 0,14 | | | TE | koridor plynovodu VVTL, hráz poldru |
| 65 | 0,02 | | | 0,02 | | | | 0,02 | | | TE | koridor plynovodu VVTL, hráz poldru, LBK ÚSES |
| 66 | 0,15 | | | | | | | 0,15 | | | TE | koridor plynovodu VVTL, LBK ÚSES |
| Součet | 0,47 | 0,1 | 123,44 | 2,7 | 0 | 39,69 | 0 | 59,42 | 0 | 0 | | |



LEGENDA

- řešené území
- parcelní kresba
- vnitřní kresba parcel
- zastavěné území k 30.9.2011
- zastavitelné plochy
- BI - plochy bydlení - bydlení individuální - Návrh
- D - plochy dopravní infrastruktury - Návrh
- DS - plochy dopravní infrastruktury - silniční doprava - Návrh
- T* - plochy technické infrastruktury - Návrh
- TE - plochy technické infrastruktury - energetika - Návrh
- TO - plochy technické infrastruktury - plochy technického zabezpečení obce - Návrh
- P* - plochy veřejných prostranství - Návrh
- WT - vodní plochy / toky - Návrh
- K - plochy krajinné zeleně - Návrh
- P - plochy přírodní - Návrh
- L - plochy lesní - Návrh
- pozemky ZPF
- pozemky LPF
- ostatní pozemky
- hranice BPEJ s kódovým označením a třídou ochrany ZPF
- ID plochy s rozdílným způsobem využití - Návrh
- DS kód plochy s rozdílným způsobem využití - Návrh

