

Odůvodnění Územního plánu Litenčice


Grafická část – příloha č.4

Zpracovatel :

AKTÉ projekt s.r.o
Kollárova 629, 767 01 Kroměříž
Ing.arch. Milan Krouman
Č. autorizace : ČKA 02 630



A handwritten signature in blue ink, which appears to read "Milan Krouman".

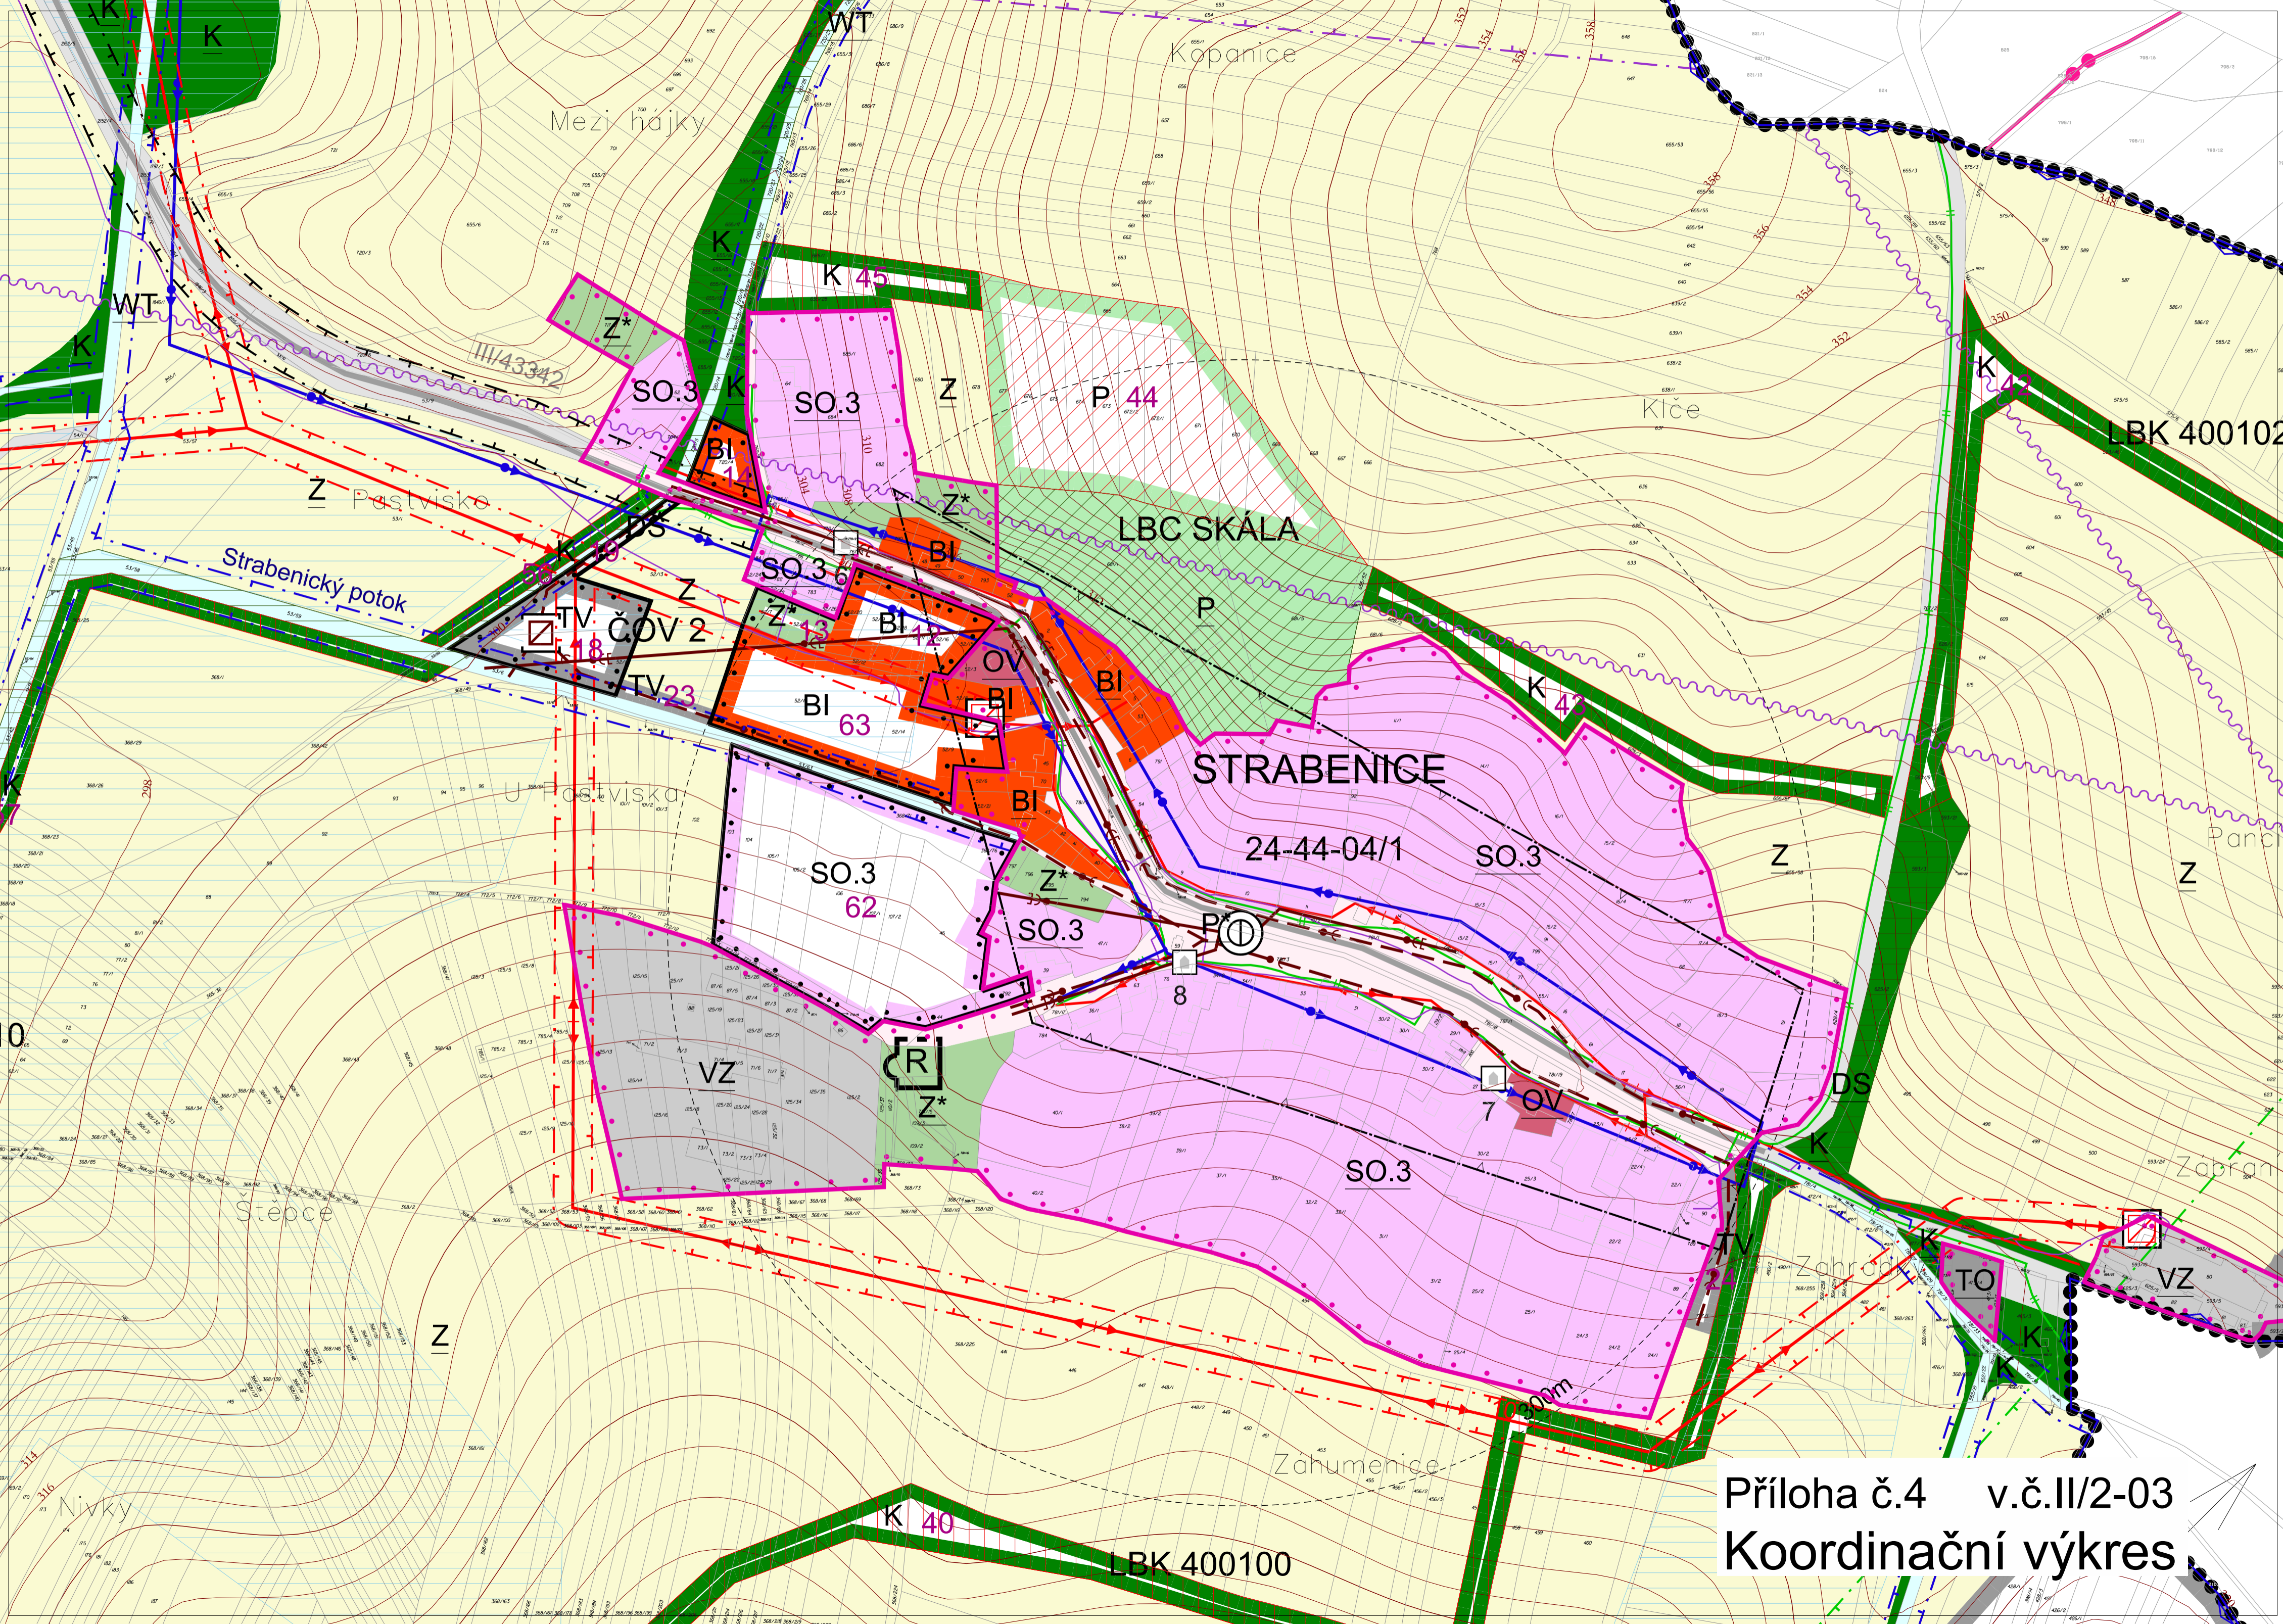

Příloha č.4 v.č.II/2-03
Koordinační výkres