


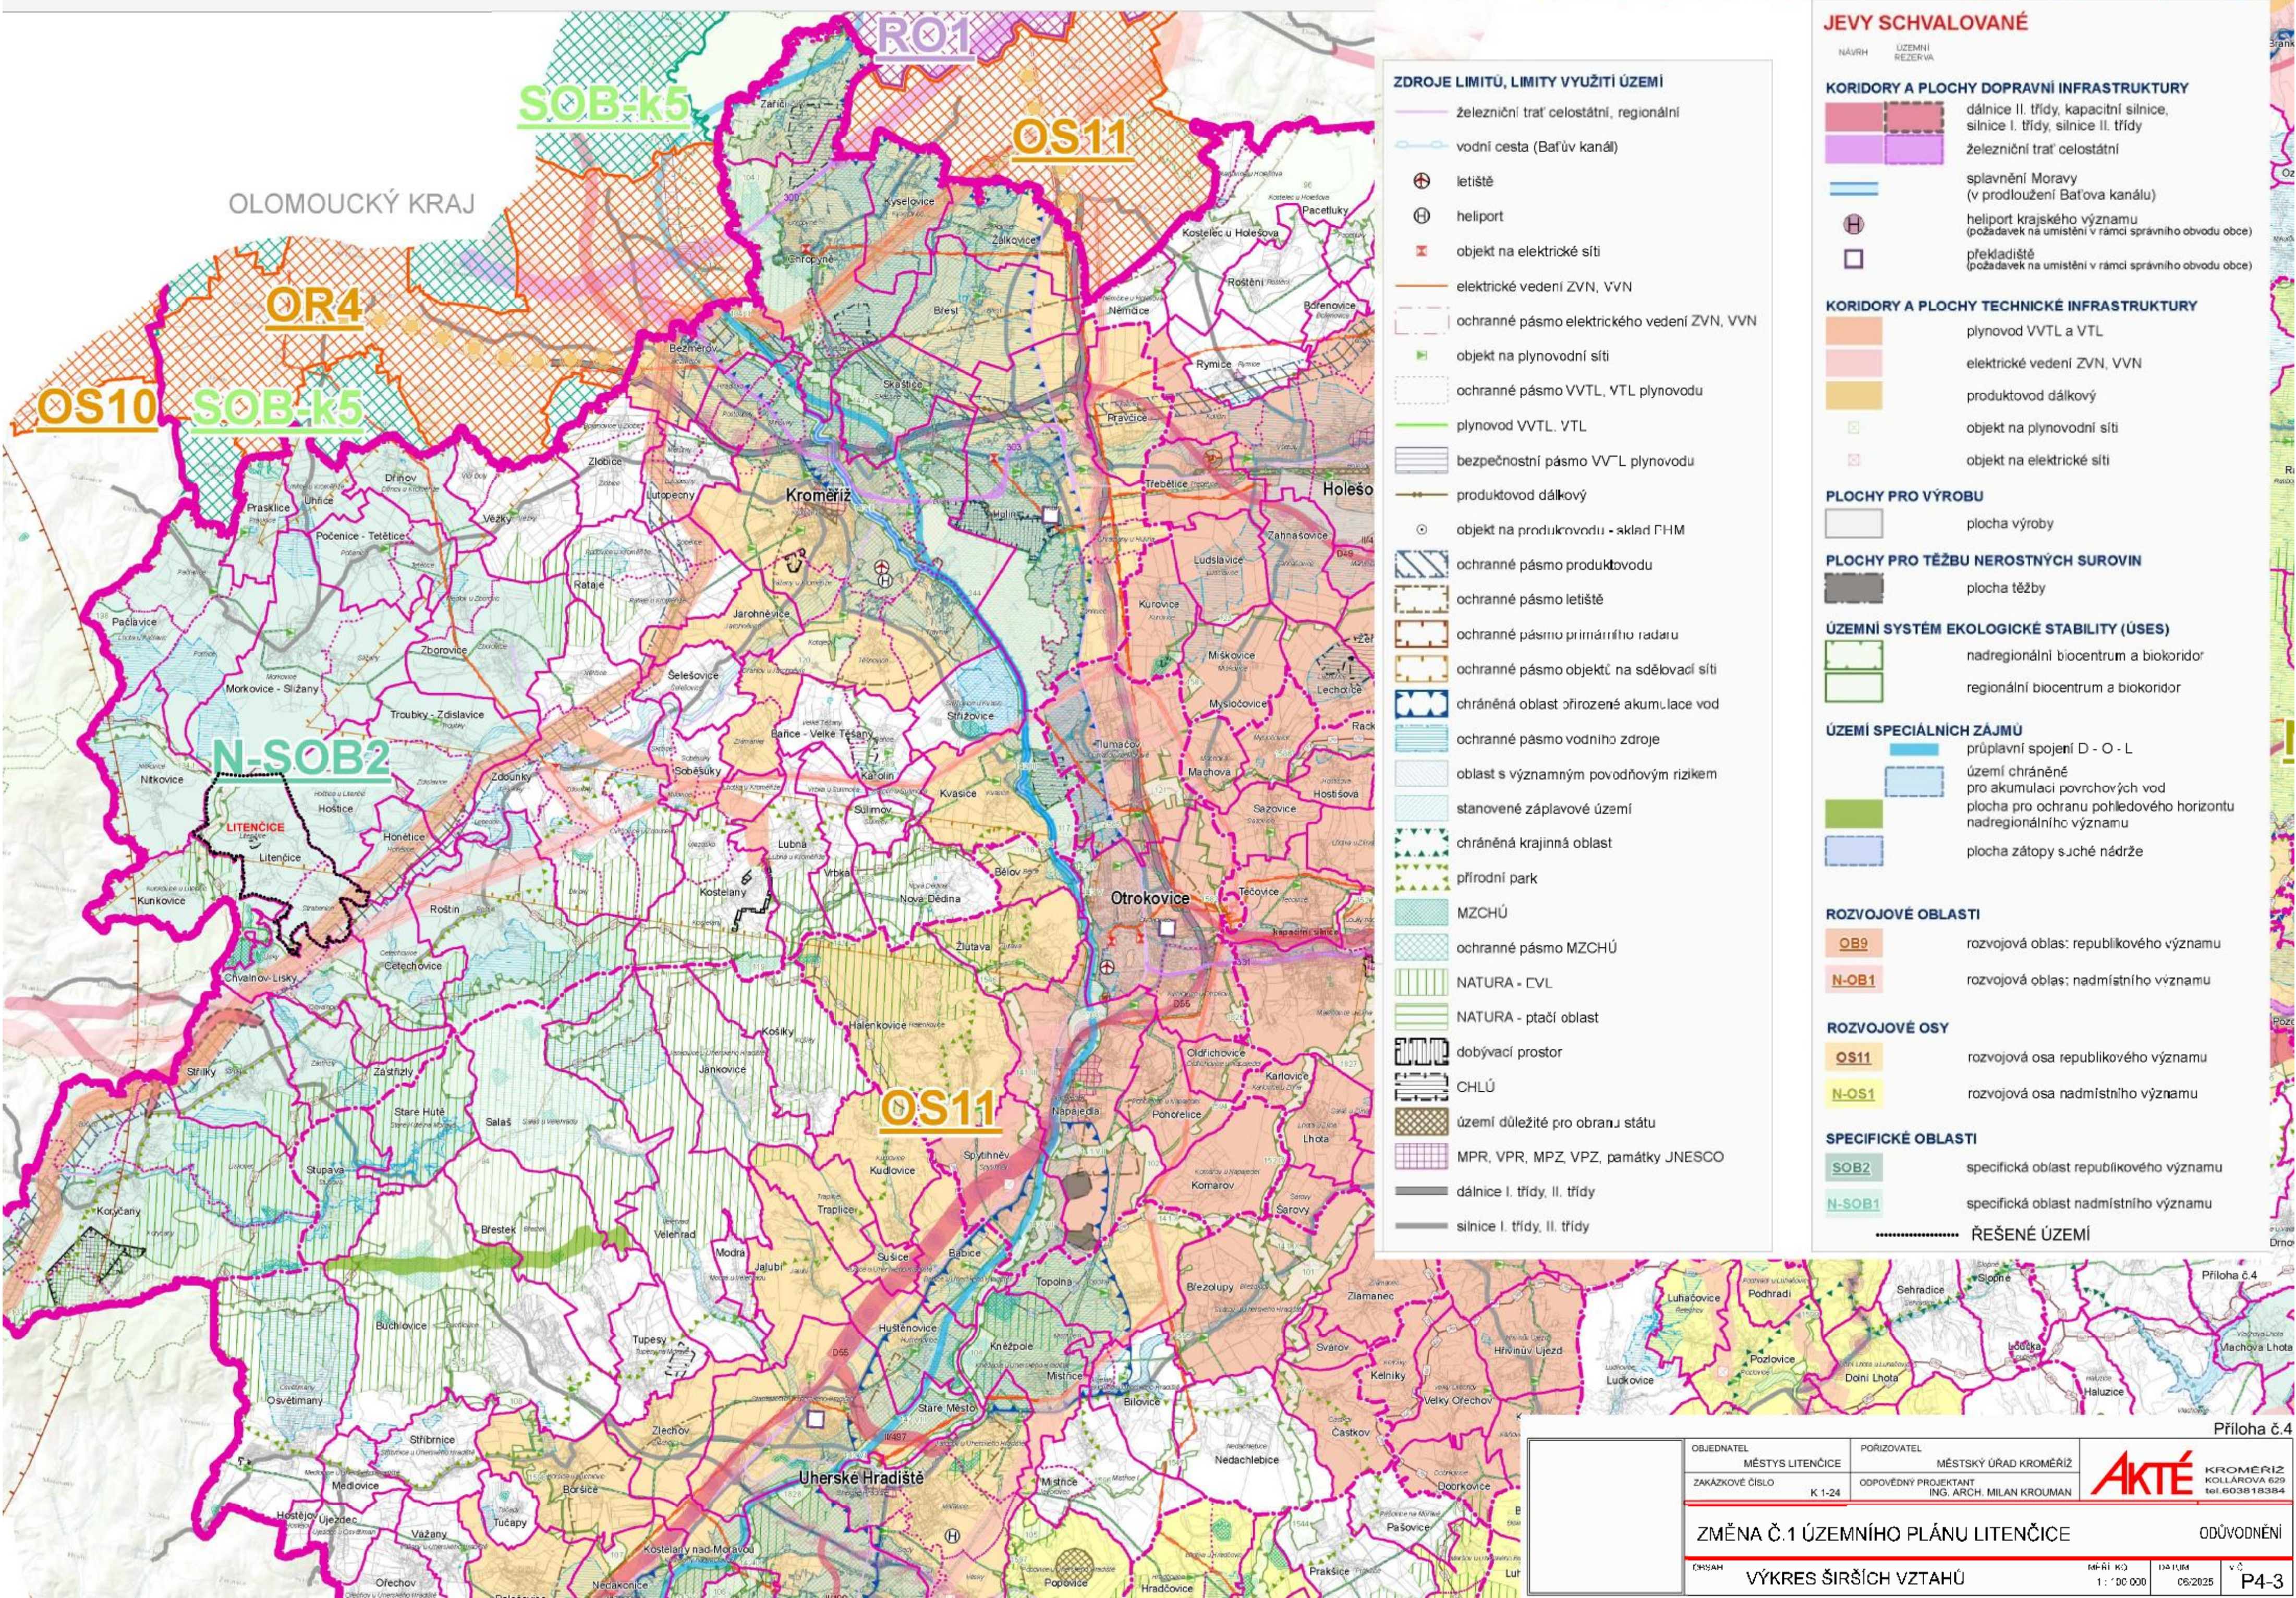

JEVY SCHVALOVANÉ
NÁVRH UZEMNÍ REZERVA

KORIDORY A PLOCHY DOPRAVNÍ INFRASTRUKTURY

dálnice II. třídy, kapacitní silnice, silnice I. třídy, silnice II. třídy

železniční trať celostátní

splavnění Moravy (v prodloužení Bařův kanálu)

heliport krajského významu (požadavek na umístění v rámci správního obvodu obce)

překladiště (požadavek na umístění v rámci správního obvodu obce)

KORIDORY A PLOCHY TECHNICKÉ INFRASTRUKTURY

plynovod VVTL a VTL

elektrické vedení ZVN, VVN

produktovod dálkový

objekt na plynovodní síti

objekt na elektrické síti

PLOCHY PRO VÝROBU

plocha výroby

PLOCHY PRO TĚŽBU NEROSTNÝCH SUROVIN

plocha těžby

ÚZEMNÍ SYSTÉM EKOLOGICKÉ STABILITY (ÚSES)

nadregionální biocentrum a biokoridor

regionální biocentrum a biokoridor

ÚZEMÍ SPECIÁLNÍCH ZÁJMŮ

průplavní spojení D - O - L

území chráněné pro akumulaci povrchových vod

plocha pro ochranu pohledového horizontu nadregionálního významu

plocha zátopý suché nádrže

ROZVOJOVÉ OBLASTI

OB9

 rozvojová oblas: republikového významu

N-OB1

 rozvojová oblas: nadmístního významu

ROZVOJOVÉ OSY

OS11

 rozvojová osa republikového významu

N-OS1

 rozvojová osa nadmístního významu

SPECIFICKÉ OBLASTI

SOB2

 specifická oblast republikového významu

N-SOB1

 specifická oblast nadmístního významu

.....

 ŘEŠENÉ ÚZEMÍ

ZDROJE LIMITŮ, LIMITY VYUŽITÍ ÚZEMÍ

železniční trať celostátní, regionální

vodní cesta (Bařův kanál)

letiště

heliport

objekt na elektrické síti

elektrické vedení ZVN, VVN

ochranné pásmo elektrického vedení ZVN, VVN

objekt na plynovodní síti

ochranné pásmo VVTL, VTL plynovodu

plynovod VVTL, VTL

bezpečnostní pásmo VVTL plynovodu

produktovod dálkový

objekt na produktovodu - sklad FHM

ochranné pásmo produktovodu

ochranné pásmo letiště

ochranné pásmo primárního radaru

ochranné pásmo objektů na sdělovací síti

chráněná oblast ořizené akumulace vod

ochranné pásmo vodního zdroje

oblast s významným povodňovým rizikem

stanovené záplavové území

chráněná krajinná oblast

přírodní park

MZCHŮ

ochranné pásmo MZCHŮ

NATURA - EVL

NATURA - ptačí oblast

dobývací prostor

CHLÚ

území důležité pro obranu státu

MPR, VPR, MPZ, VPZ, památky JNESCO

dálnice I. třídy, II. třídy

silnice I. třídy, II. třídy

Příloha č.4

OBJEDNATEL
MĚSTYS LITENČICE

POŘIZOVATEL
MĚSTSKÝ ÚŘAD KROMĚŘÍŽ

ZAKÁZKOVÉ ČÍSLO
K 1-24

ODPOVĚDNÝ PROJEKTANT
ING. ARCH. MILAN KROUMAN

ZMĚNA Č.1 ÚZEMNÍHO PLÁNU LITENČICE

ODŮVODNĚNÍ

ČMSAH

VÝKRES ŠÍŘŠÍCH VZTAHŮ

MĚŘÍ KO
1 : 100 000

13.11.2025

Č. 1

P4-3