


ZMĚNA Č.1 ÚZEMNÍHO PLÁNU
LITENČICE

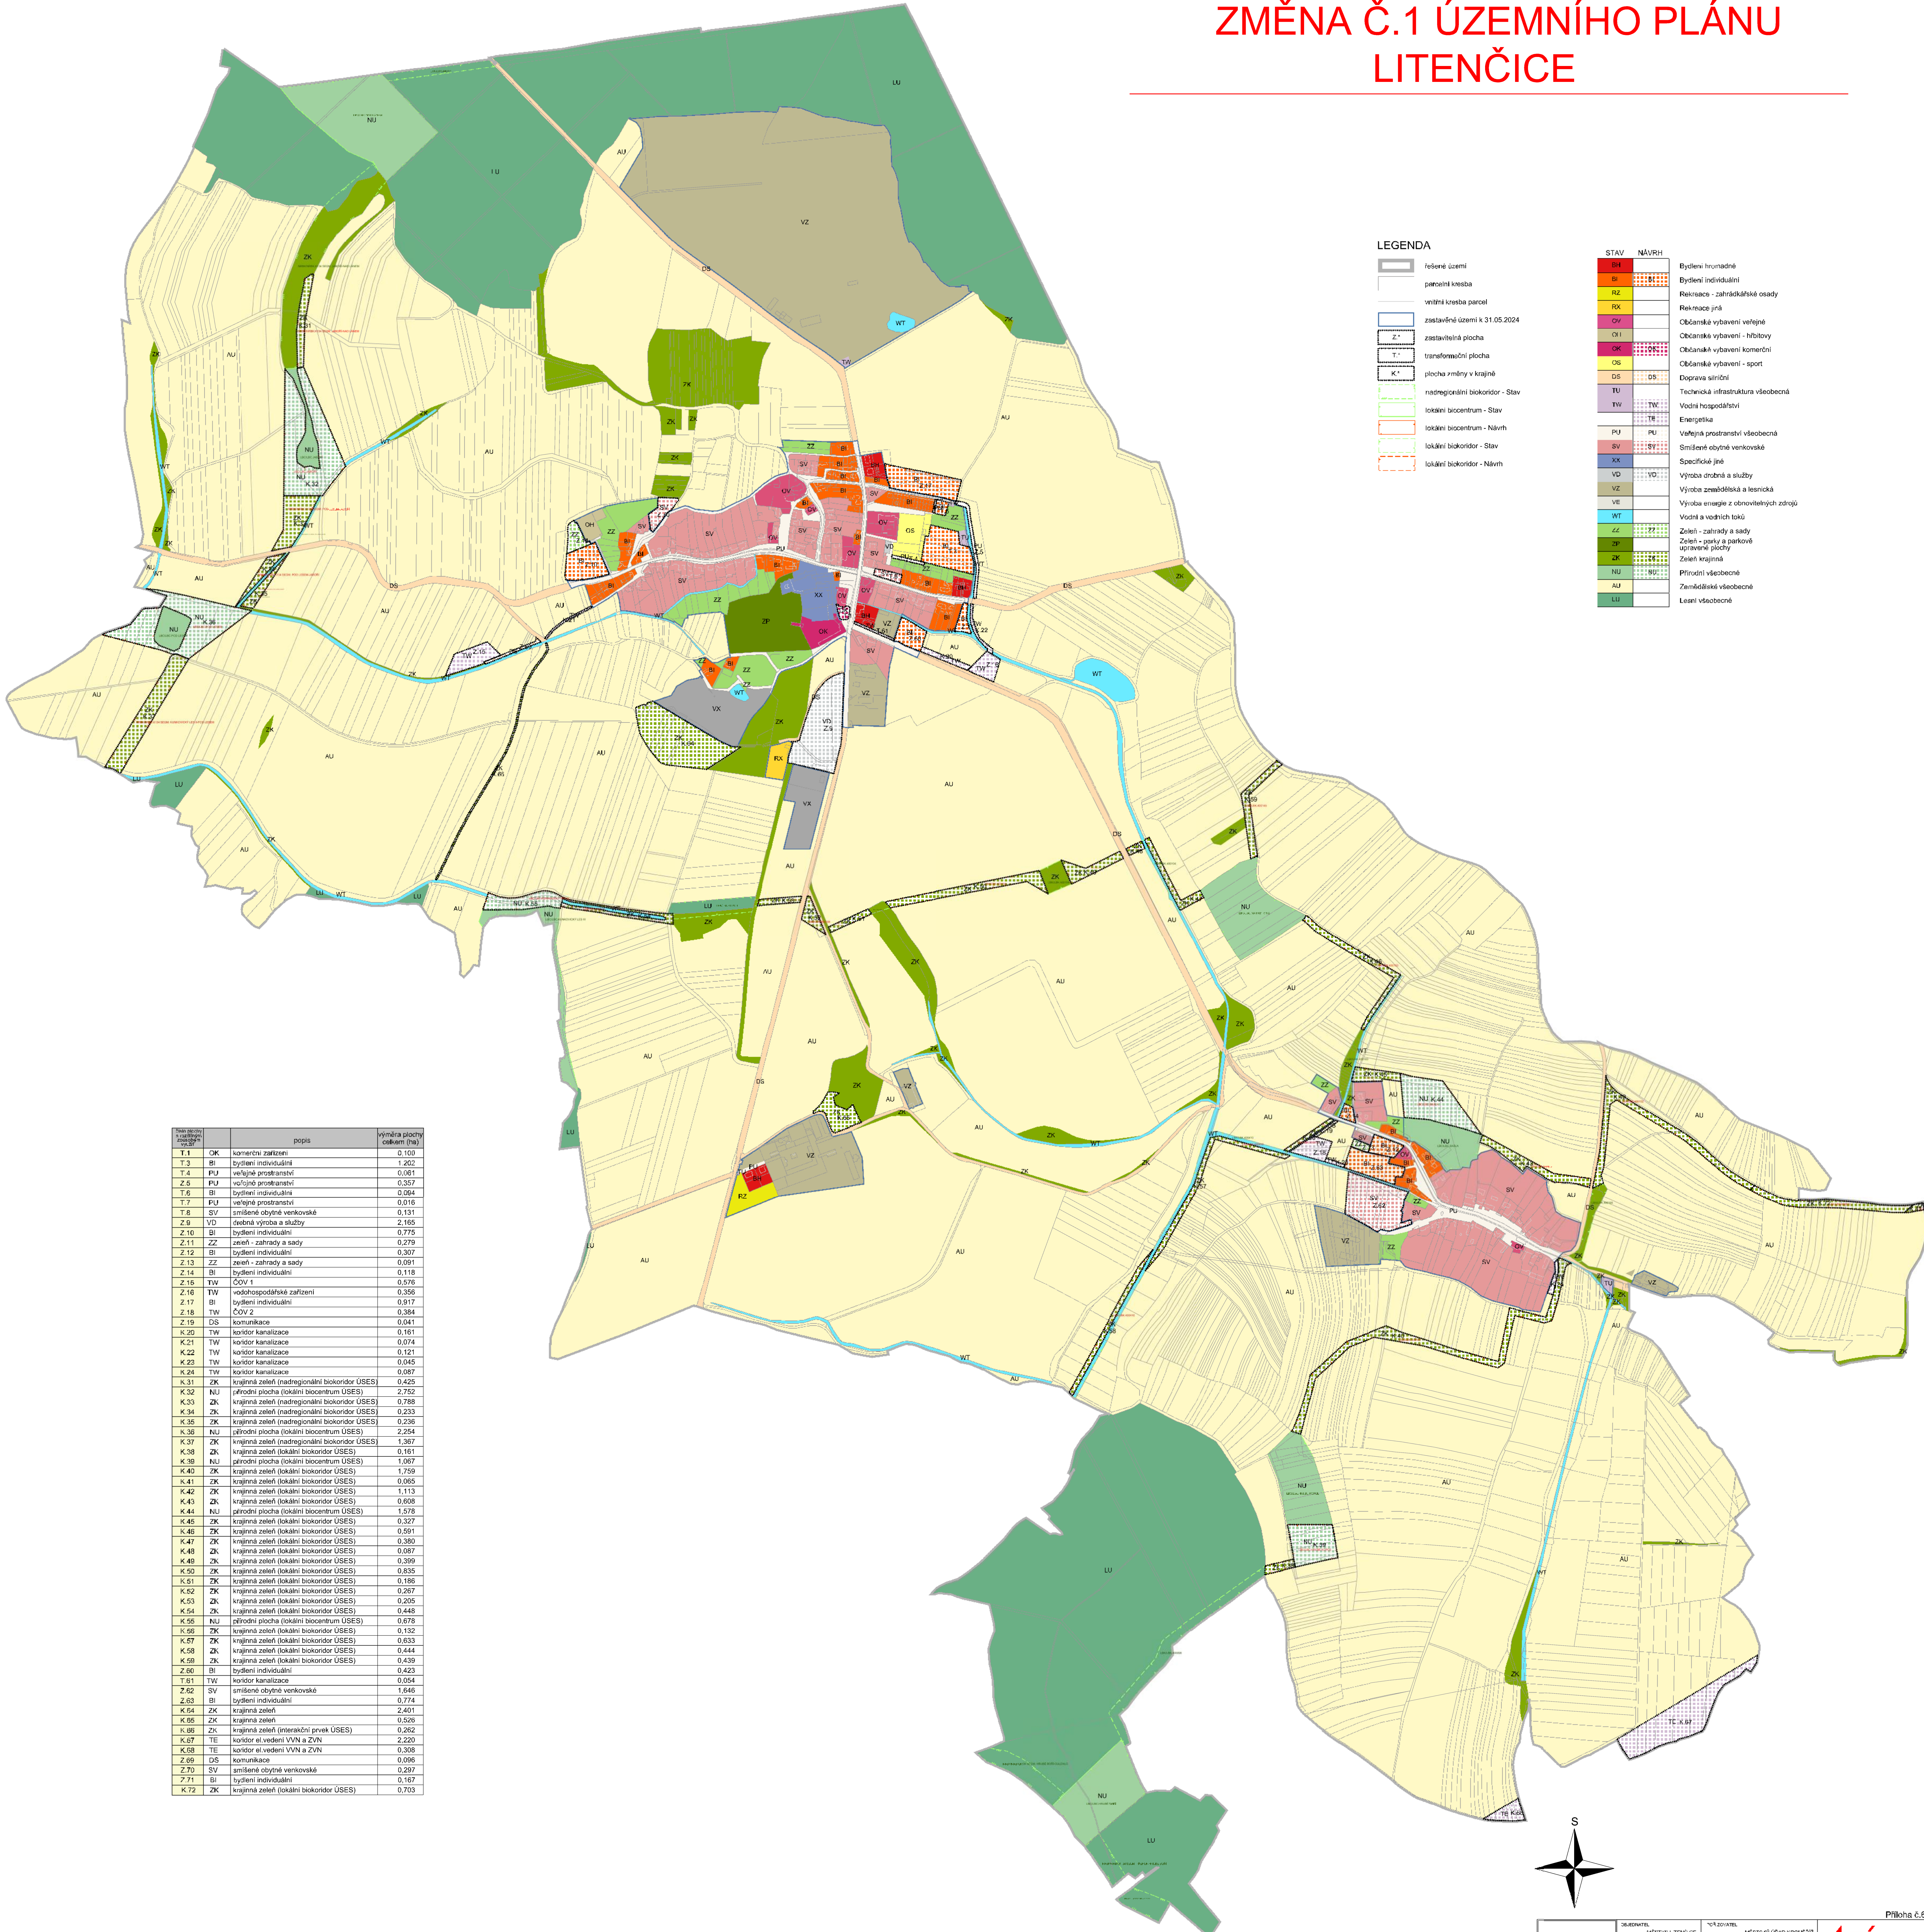

LEGENDA

- fešeré území
- parcelní kresba
- vnitřní kresba parcel
- zastavěné území k 31.05.2024
- zastavěná plocha
- transformační plocha
- plocha změny v krajině
- nadregionální biokoridor - Stav
- lokální biocentrum - Stav
- lokální biocentrum - Návrh
- lokální biokoridor - Stav
- lokální biokoridor - Návrh

STAV	NÁVRH	
BH		Bydlení hromadné
BI		Bydlení individuální
RZ		Rekreace - zahradkářské osady
RK		Rekreace - jiné
OV		Občanské vybavení veřejné
OI I		Občanské vybavení - hřiště
OK		Občanské vybavení - komerční
OS		Občanské vybavení - sport
DS	DS	Doprava silniční
TU		Technická infrastruktura všeobecná
TW	TW	Vodní hospodářství
PU	PU	Energetika
SV	SV	Veřejná prostranství všeobecná
XX		Smíšené obytné venkovské
VO	VO	Specifické jiné
VZ		Výroba drobná a služby
VE		Výroba zemědělská a lesnická
WT		Výroba energie z obnovitelných zdrojů
ZZ	ZZ	Vodní a vodních toků
ZL	ZL	Zeleň - zahrady a sady
ZP	ZP	Zeleň - parky a parkové upravené plochy
ZK	ZK	Zeleň krajinná
NU	NU	Přírodní všeobecná
AU		Zemědělské všeobecné
LU		Lesní všeobecné

číslo plochy	popis	výměra plochy celkem (ha)	
T.1	OK	komerční zařízení	0,103
T.3	BI	bydlení individuální	1,202
T.4	PU	veřejné prostranství	0,081
Z.6	PU	voňové prostranství	0,357
T.6	BI	bydlení individuální	0,094
T.7	PU	veřejné prostranství	0,016
T.8	SV	smíšené obytné venkovské	0,131
Z.9	VD	drobná výroba a služby	2,165
Z.10	BI	bydlení individuální	0,775
Z.11	ZZ	zeleň - zahrady a sady	0,279
Z.12	BI	bydlení individuální	0,307
Z.13	ZZ	zeleň - zahrady a sady	0,091
Z.14	BI	bydlení individuální	0,118
Z.15	TW	ČOV 1	0,506
Z.16	TW	vodohospodářské zařízení	0,356
Z.17	BI	bydlení individuální	0,917
Z.18	TW	ČOV 2	0,384
Z.19	DS	komunikace	0,041
K.20	TW	koridor kanalizace	0,161
K.21	TW	koridor kanalizace	0,074
K.22	TW	koridor kanalizace	0,121
K.23	TW	koridor kanalizace	0,045
K.24	TW	koridor kanalizace	0,067
K.31	ZK	krajinná zeleň (nadregionální biokoridor ÚSES)	0,425
K.32	NU	přírodní plocha (lokální biocentrum ÚSES)	2,752
K.33	ZK	krajinná zeleň (nadregionální biokoridor ÚSES)	0,798
K.34	ZK	krajinná zeleň (nadregionální biokoridor ÚSES)	0,233
K.35	ZK	krajinná zeleň (nadregionální biokoridor ÚSES)	0,236
K.36	NU	přírodní plocha (lokální biocentrum ÚSES)	2,254
K.37	ZK	krajinná zeleň (nadregionální biokoridor ÚSES)	1,367
K.38	ZK	krajinná zeleň (lokální biokoridor ÚSES)	0,161
K.39	NU	přírodní plocha (lokální biocentrum ÚSES)	1,067
K.40	ZK	krajinná zeleň (lokální biokoridor ÚSES)	1,759
K.41	ZK	krajinná zeleň (lokální biokoridor ÚSES)	0,095
K.42	ZK	krajinná zeleň (lokální biokoridor ÚSES)	1,113
K.43	ZK	krajinná zeleň (lokální biokoridor ÚSES)	0,608
K.44	NU	přírodní plocha (lokální biocentrum ÚSES)	1,578
K.45	ZK	krajinná zeleň (lokální biokoridor ÚSES)	0,327
K.46	ZK	krajinná zeleň (lokální biokoridor ÚSES)	0,591
K.47	ZK	krajinná zeleň (lokální biokoridor ÚSES)	0,380
K.48	ZK	krajinná zeleň (lokální biokoridor ÚSES)	0,087
K.49	ZK	krajinná zeleň (lokální biokoridor ÚSES)	0,399
K.50	ZK	krajinná zeleň (lokální biokoridor ÚSES)	0,835
K.51	ZK	krajinná zeleň (lokální biokoridor ÚSES)	0,186
K.52	ZK	krajinná zeleň (lokální biokoridor ÚSES)	0,267
K.53	ZK	krajinná zeleň (lokální biokoridor ÚSES)	0,205
K.54	ZK	krajinná zeleň (lokální biokoridor ÚSES)	0,448
K.55	NU	přírodní plocha (lokální biocentrum ÚSES)	0,678
K.56	ZK	krajinná zeleň (lokální biokoridor ÚSES)	0,132
K.57	ZK	krajinná zeleň (lokální biokoridor ÚSES)	0,633
K.58	ZK	krajinná zeleň (lokální biokoridor ÚSES)	0,444
K.59	ZK	krajinná zeleň (lokální biokoridor ÚSES)	0,439
Z.60	BI	bydlení individuální	0,423
T.61	TW	koridor kanalizace	0,054
Z.62	SV	smíšené obytné venkovské	1,646
Z.63	BI	bydlení individuální	0,774
K.64	ZK	krajinná zeleň	2,401
K.65	ZK	krajinná zeleň	0,526
K.66	ZK	krajinná zeleň (interakční prvek ÚSES)	0,262
K.67	TE	koridor el. vedení VVN a ZVN	2,220
K.68	TE	koridor el. vedení VVN a ZVN	0,308
Z.69	DS	komunikace	0,096
Z.70	SV	smíšené obytné venkovské	0,297
Z.71	BI	bydlení individuální	0,167
K.72	ZK	krajinná zeleň (lokální biokoridor ÚSES)	0,703

