


# ZMĚNA Č.1 ÚZEMNÍHO PLÁNU LITENČICE

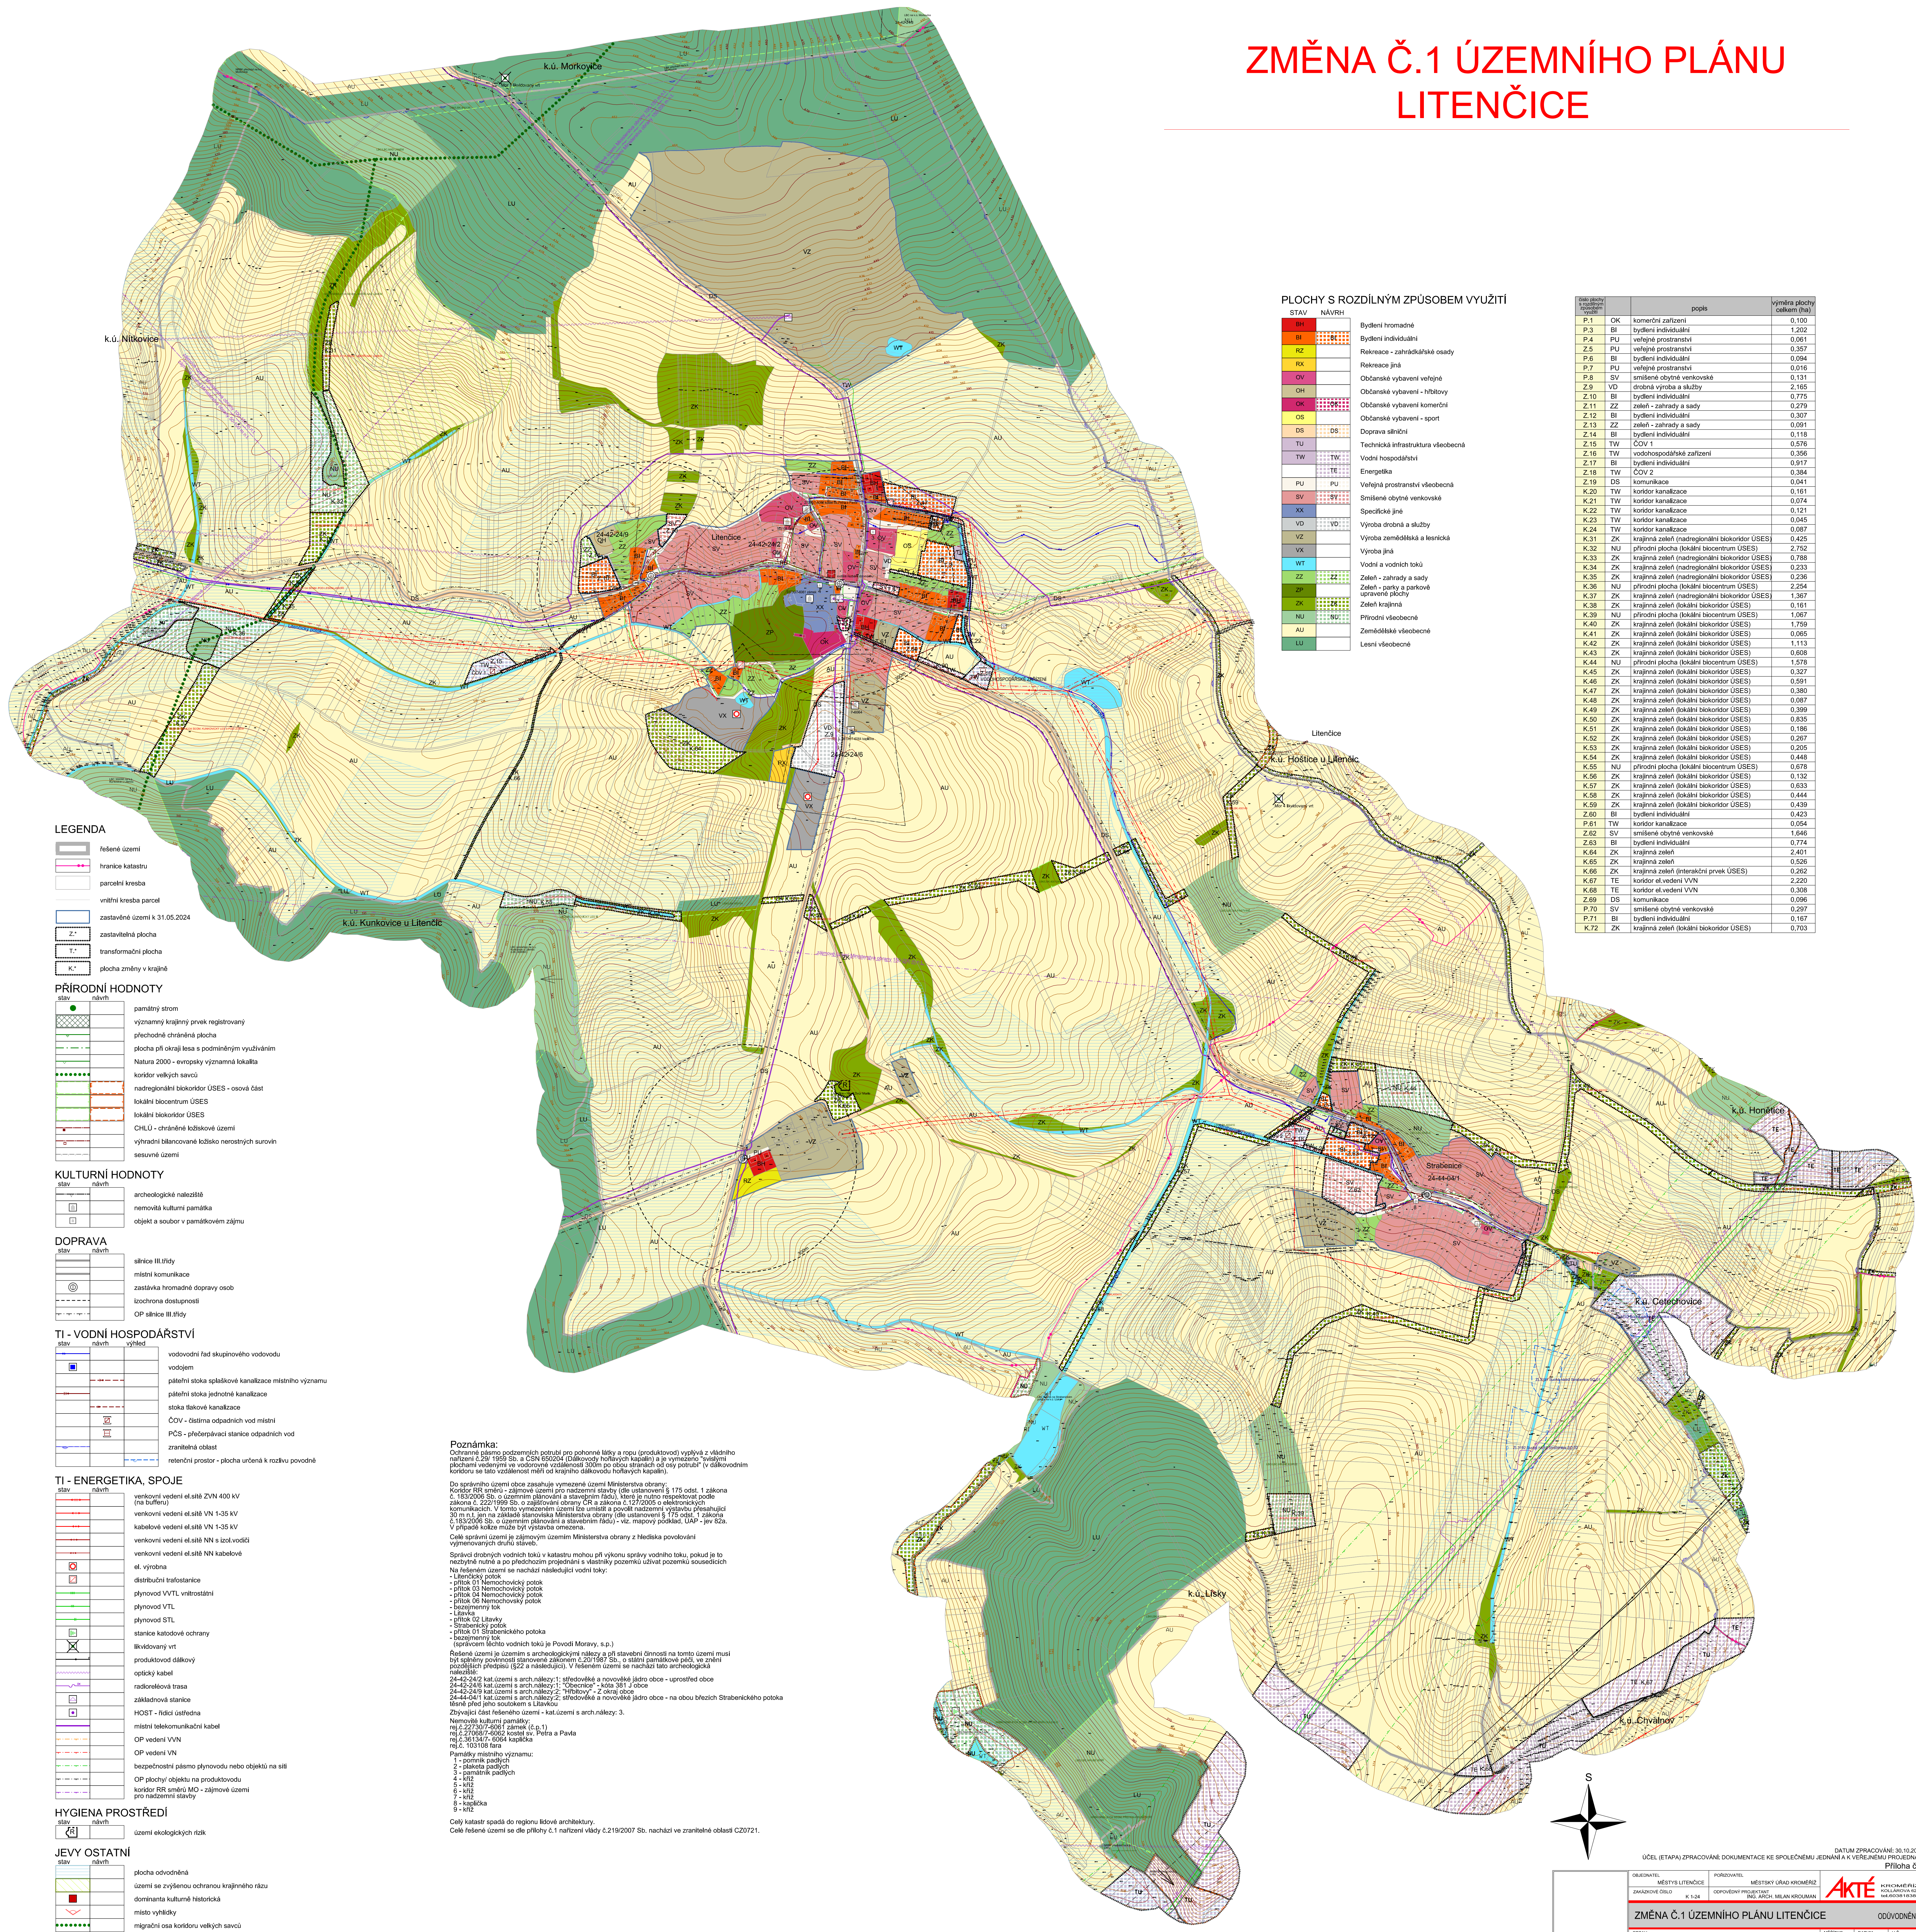

## PLOCHY S ROZDÍLNÝM ZPŮSOBEM VYUŽITÍ

STAV	NÁVRH	popis
BH	[Symbol]	Bydlení hromadné
BI	[Symbol]	Bydlení individuální
RZ	[Symbol]	Rekreace - zahradkářské osady
RX	[Symbol]	Rekreace jiná
OV	[Symbol]	Občanské vybavení veřejné
OH	[Symbol]	Občanské vybavení - hřbitov
OK	[Symbol]	Občanské vybavení komerční
OS	[Symbol]	Občanské vybavení - sport
DS	[Symbol]	Doprava silniční
TU	[Symbol]	Technická infrastruktura všeobecná
TW	[Symbol]	Vodní hospodářství
PU	[Symbol]	Veřejná prostranství všeobecná
SV	[Symbol]	Smíšené obytné venkovské
XX	[Symbol]	Specifická jiná
VD	[Symbol]	Výroba drobná a služby
VZ	[Symbol]	Výroba zemědělská a lesnická
VT	[Symbol]	Výroba jiná
WT	[Symbol]	Vodní a vodních toků
ZZ	[Symbol]	Zeleň - zahrady a sady
ZP	[Symbol]	Zeleň - parky a parkovny upravené plochy
ZK	[Symbol]	Zeleň krajinná
NU	[Symbol]	Přírodní všeobecné
AU	[Symbol]	Zemědělské všeobecné
LU	[Symbol]	Lesní všeobecné

Stav plochy	Stav	Návrh	popis	vyměra plochy celkem (ha)
OK	P.1	OK	komerční zařízení	0.100
BI	P.3	BI	bydlení individuální	1.202
PU	P.4	PU	veřejné prostranství	0.061
PU	Z.5	PU	veřejné prostranství	0.357
BI	P.6	BI	bydlení individuální	0.094
PU	P.7	PU	veřejné prostranství	0.016
SV	P.8	SV	smíšené obytné venkovské	0.131
VD	Z.9	VD	drobná výroba a služby	2.165
BI	Z.10	BI	bydlení individuální	0.775
ZZ	Z.11	ZZ	zeleň - zahrady a sady	0.279
BI	Z.12	BI	bydlení individuální	0.307
ZZ	Z.13	ZZ	zeleň - zahrady a sady	0.091
BI	Z.14	BI	bydlení individuální	0.118
OV	Z.15	OV	OV 1	0.576
BI	Z.16	BI	bydlení individuální	0.356
BI	Z.17	BI	bydlení individuální	0.917
TW	Z.18	TW	OV 2	0.364
DS	Z.19	DS	komunikace	0.041
TW	K.20	TW	koridor kanalizace	0.161
TW	K.21	TW	koridor kanalizace	0.074
TW	K.22	TW	koridor kanalizace	0.121
TW	K.23	TW	koridor kanalizace	0.045
TW	K.24	TW	koridor kanalizace	0.087
ZK	K.31	ZK	krajinná zeleň (nadregionální biokoridor USES)	0.425
NU	K.32	NU	přírodní plocha (lokální biocentrum USES)	2.752
ZK	K.33	ZK	krajinná zeleň (nadregionální biokoridor USES)	0.768
ZK	K.34	ZK	krajinná zeleň (nadregionální biokoridor USES)	0.233
ZK	K.35	ZK	krajinná zeleň (nadregionální biokoridor USES)	0.236
NU	K.36	NU	přírodní plocha (lokální biocentrum USES)	2.254
ZK	K.37	ZK	krajinná zeleň (nadregionální biokoridor USES)	1.367
ZK	K.38	ZK	krajinná zeleň (lokální biokoridor USES)	0.161
NU	K.39	NU	přírodní plocha (lokální biocentrum USES)	1.067
ZK	K.40	ZK	krajinná zeleň (lokální biokoridor USES)	1.759
ZK	K.41	ZK	krajinná zeleň (lokální biokoridor USES)	0.065
ZK	K.42	ZK	krajinná zeleň (lokální biokoridor USES)	1.113
ZK	K.43	ZK	krajinná zeleň (lokální biokoridor USES)	0.608
NU	K.44	NU	přírodní plocha (lokální biocentrum USES)	1.578
ZK	K.45	ZK	krajinná zeleň (lokální biokoridor USES)	0.327
ZK	K.46	ZK	krajinná zeleň (lokální biokoridor USES)	0.091
ZK	K.47	ZK	krajinná zeleň (lokální biokoridor USES)	0.393
ZK	K.48	ZK	krajinná zeleň (lokální biokoridor USES)	0.087
ZK	K.49	ZK	krajinná zeleň (lokální biokoridor USES)	0.399
ZK	K.50	ZK	krajinná zeleň (lokální biokoridor USES)	0.835
ZK	K.51	ZK	krajinná zeleň (lokální biokoridor USES)	0.186
ZK	K.52	ZK	krajinná zeleň (lokální biokoridor USES)	0.267
ZK	K.53	ZK	krajinná zeleň (lokální biokoridor USES)	0.205
ZK	K.54	ZK	krajinná zeleň (lokální biokoridor USES)	0.448
NU	K.55	NU	přírodní plocha (lokální biocentrum USES)	0.678
ZK	K.56	ZK	krajinná zeleň (lokální biokoridor USES)	0.132
ZK	K.57	ZK	krajinná zeleň (lokální biokoridor USES)	0.633
ZK	K.58	ZK	krajinná zeleň (lokální biokoridor USES)	0.444
ZK	K.59	ZK	krajinná zeleň (lokální biokoridor USES)	0.439
BI	Z.60	BI	bydlení individuální	0.423
TW	P.61	TW	koridor kanalizace	0.054
SV	Z.62	SV	smíšené obytné venkovské	1.646
BI	Z.63	BI	bydlení individuální	0.774
ZK	K.64	ZK	krajinná zeleň	2.401
ZK	K.65	ZK	krajinná zeleň	0.526
ZK	K.66	ZK	krajinná zeleň (interakční prvek USES)	0.262
TE	K.67	TE	koridor el. vedení VVN	2.220
TE	K.68	TE	koridor el. vedení VVN	0.308
DS	Z.69	DS	komunikace	0.066
SV	P.70	SV	smíšené obytné venkovské	0.297
BI	P.71	BI	bydlení individuální	0.167
ZK	K.72	ZK	krajinná zeleň (lokální biokoridor USES)	0.703

## LEGENDA

[Symbol]	řesné území
[Symbol]	hranice katastru
[Symbol]	parcelní kresba
[Symbol]	vnitřní kresba parcel
[Symbol]	zastavěné území k 31.05.2024
[Symbol]	zastavitelná plocha
[Symbol]	transformační plocha
[Symbol]	plocha zmátný v krajině

## PŘÍRODNÍ HODNOTY

[Symbol]	památný strom
[Symbol]	významný krajinný prvek registrovaný
[Symbol]	přechodná chráněná plocha
[Symbol]	plocha při okraji lesa s podmíněným využitím
[Symbol]	Natura 2000 - evropsky významná lokalita
[Symbol]	koridor velkých savců
[Symbol]	nadregionální biokoridor USES - osová část
[Symbol]	lokální biocentrum USES
[Symbol]	lokální biokoridor USES
[Symbol]	CHLU - chráněné kožiskové území
[Symbol]	výhlední bilancované kožisko nerostných surovin
[Symbol]	sesuvné území

## KULTURNÍ HODNOTY

[Symbol]	archeologické naleziště
[Symbol]	nemovité kulturní památky
[Symbol]	objekt a soubor v památkovém zámru

## DOPRAVA

[Symbol]	silnice III.třídý
[Symbol]	místní komunikace
[Symbol]	zastávka hromadné dopravy osob
[Symbol]	ložisťna dostupnosti
[Symbol]	OP silnice III.třídý

## TI - VODNÍ HOSPODÁŘSTVÍ

[Symbol]	vodovodní řád skupinového vodovodu
[Symbol]	vodojem
[Symbol]	páteňní stoka splaškové kanalizace místního významu
[Symbol]	páteňní stoka jednotné kanalizace
[Symbol]	stoka tlakové kanalizace
[Symbol]	ČOV - čistírna odpadních vod místní
[Symbol]	PČS - přečerpávací stanice odpadních vod
[Symbol]	zranitelné oblasti
[Symbol]	režijní prostor - plocha určená k rozvodu povodň

## TI - ENERGETIKA, SPOJE

[Symbol]	verkovní vedení el. síť ZVN 400 kV (na buřteru)
[Symbol]	verkovní vedení el. síť VN 1-35 kV
[Symbol]	kabeľové vedení el. síť VN 1-35 kV
[Symbol]	verkovní vedení el. síť NN s izol. vodiči
[Symbol]	verkovní vedení el. síť NN kabelové
[Symbol]	el. výroba
[Symbol]	distribuční trafostanice
[Symbol]	přýmovod VVTL vnitřnostátní
[Symbol]	přýmovod VTL
[Symbol]	přýmovod STL
[Symbol]	stanice katodové ochrany
[Symbol]	ikvidovaný vřt
[Symbol]	produktovod dálkový
[Symbol]	optický kabel
[Symbol]	radioradiomóvná trasa
[Symbol]	základnová stanice
[Symbol]	HOST - řídící ústředna
[Symbol]	místní telekomunikační kabel
[Symbol]	OP vedení VVN
[Symbol]	OP vedení VN
[Symbol]	bezpečnostní pásmo přýmovodu nebo objektů na stři
[Symbol]	OP plochy/ objektů na produktovodu
[Symbol]	koridor RR směru MO - zájmové území pro nadržerní stávy

## HYGIENA PROSTŘEDÍ

[Symbol]	území ekologických rizik
----------	--------------------------

## JEVY OSTATNÍ

[Symbol]	plocha odvodňná
[Symbol]	území se zvýšenou ochranou krajinného rázu
[Symbol]	dominanta kulturně historická
[Symbol]	místo výhledů
[Symbol]	migráční osa koridoru velkých savců

**Poznámka:**  
Ochranné pásmo podzemních vodů pro pohonné látky a ropu (produktovodi) vyplývá z věšného nařizení č. 231/1999 Sb. o ČSN 852204 (Dřívější nařizení kladí se je vymezeno šedými plochami vedenými ve vodovodě vzdálenosti 300m po obou stranách od osy potrubí) v sčlkovodním koridoru se tato vzdálenost máá od krajní sčlkovodní hranice kopání.

De správního území osé zasahuje vymezené území Ministerstva obrany: Koridor RR směru - zájmové území pro nadržerní stávy (dle ustanovení § 175 odst. 1 zákona č. 193/2008 Sb. o územním plánování a státním řádu), které je nutno respektovat podle zákona č. 232/1999 Sb. o zajišťování obrany ČR a zákona č. 127/2005 o elektronických komunikacích. V tomto vymezeném území lze umístit a provozovat nadzemní výškovou přenosnici 30 m vřt, jen na základě šarvovka Ministerstva obrany (dle ustanovení § 175 odst. 1 zákona č. 193/2008 Sb. o územním plánování a státním řádu) vřt. měřový podkřel. LÚP - řev č. 1. V případě kolže může být výstavba omezena.

Čelé správní území je zájmovým územím Ministerstva obrany z hlediska povolení výmřnovaných druhů stávek.

Správní dřobných vodních toků z katastru mohou při výkonu správy vodního toku, pokud je to nutněné nutné a po předložení projektů a šarvovky pozemků ušvat pozemku sousedních.

Na řesném území se nachází následující vodní toky:  
- Litěnský potok  
- přtok 01 Nemčovický potok  
- přtok 03 Nemčovický potok  
- přtok 04 Nemčovický potok  
- přtok 06 Nemčovický potok  
- bezjmenný tok  
- Láveň  
- přtok 02 Litěnský  
- Strabenecký potok  
- přtok 01 Strabeneckého potoka  
- bezjmenný tok.

(Správní území vodních toků je Povodí Moravy, s.p.)

Řesné území je územím s archeologickými nálezy a šarvovky šarvovky na tomto území musí být šarvovky povinnosti stanovené zákonem č. 20/1967 Sb. o šarvovky památkové péči, ve zřní podřevě přebřes (SZ a nálezy). V řesném území se nachází tato archeologická naleziště:  
24-42-2419 kat. území s arch. nálezy: 1- šarvovka a novověké jádro obce - uprostřed obce  
24-42-2416 kat. území s arch. nálezy: 1- "Občičice" - křta 381 J obce  
24-42-2419 kat. území s arch. nálezy: 2- "Mřčov" - Z. okraj obce  
24-42-2411 kat. území s arch. nálezy: 2- šarvovka a novověké jádro obce - na obou březích Strabeneckého potoka šarvovky šarvovky s Lávkou  
Zřevající část řesného území - kat. území s arch. nálezy: 3.

Nemovité kulturní památky:  
řev č. 27/067-5081 čarvovka (č.p. 1)  
řev č. 27/067-5082 čarvovka sv. Petra a Pavla  
řev č. 56/1417 - šarvovka kaplička  
řev č. 103/08 šarvovka

Památkový měřový význam:  
1 - památkový  
2 - šarvovka památkový  
3 - památkový  
4 - šarvovka  
5 - šarvovka  
6 - šarvovka  
7 - šarvovka  
8 - šarvovka  
9 - šarvovka

Čelý katastr osada do regionu šarvovky šarvovky.  
Čelé řesné území osé dle přílohy č. 1 nařizení vlády č. 219/2007 Sb. nachází ve zranitelné oblasti C20721.

