


# ZMĚNA Č.1 ÚZEMNÍHO PLÁNU LITENČICE

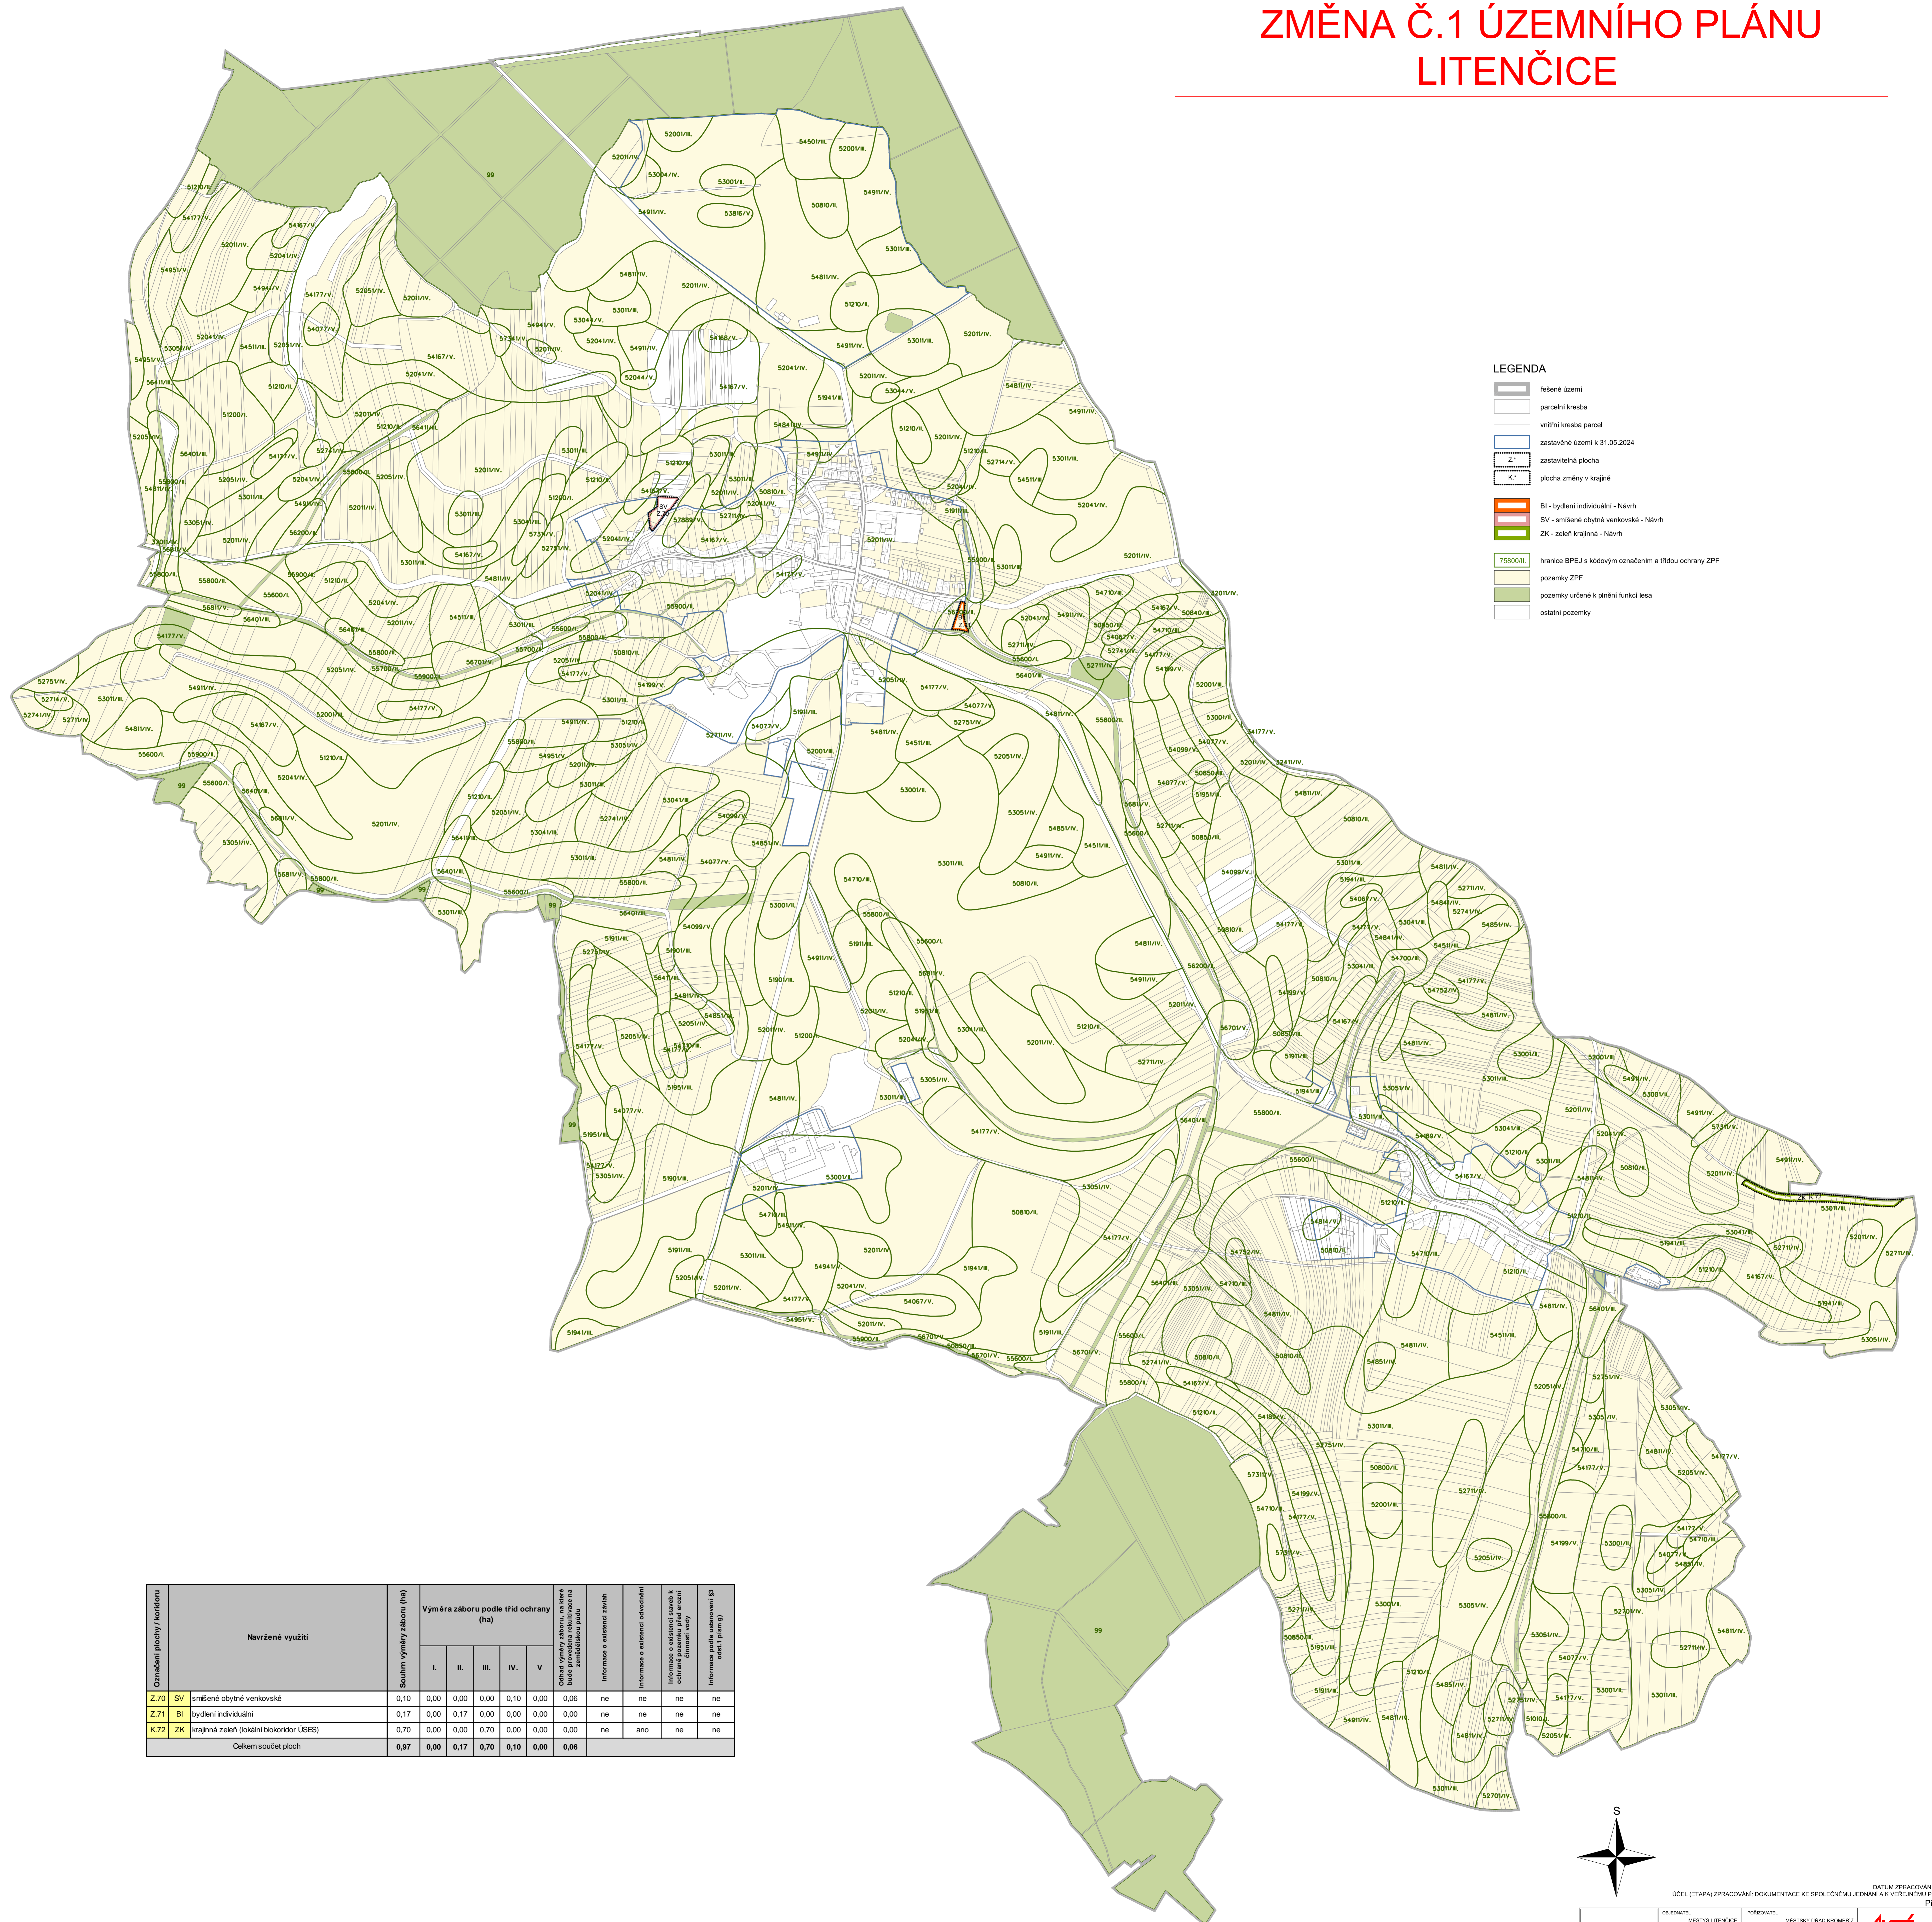

- LEGENDA**
- řešené území
  - parcelní kresba
  - vnitřní kresba parcel
  - zastavěné území k 31.05.2024
  - Z - zastavěná plocha
  - K - plocha změny v krajně
  - BI - bydlení individuální - Návř
  - SV - smíšené obytné venkovské - Návř
  - ZK - zelená krajina - Návř
  - hranice BPEJ s kódovým označením a třídou ochrany ZPF
  - pozemky ZPF
  - pozemky určené k plnění funkcí lesa
  - ostatní pozemky

Označení plochy / kategorie	Navržené využití	Výměra výměry záboru (ha)					Sčítání výměry záboru, která provědí realizace na zemědělskou půdu	Informace o existenci závlah	Informace o existenci orněvých	Informace o existenci orněvých, ochranná pásma, plně orněvých činností vody	Informace o existenci orněvých, orněvých (přímá G)
		I.	II.	III.	IV.	V.					
Z.70	SV smíšené obytné venkovské	0,10	0,00	0,00	0,00	0,10	0,00	0,06	ne	ne	ne
Z.71	BI bydlení individuální	0,17	0,00	0,17	0,00	0,00	0,00	0,00	ne	ne	ne
K.72	ZK krajinná zelená (lokální biokoridor ÚSES)	0,70	0,00	0,00	0,70	0,00	0,00	0,00	ne	ano	ne
<b>Celkem součet ploch</b>		<b>0,97</b>	<b>0,00</b>	<b>0,17</b>	<b>0,70</b>	<b>0,10</b>	<b>0,00</b>	<b>0,06</b>			

