


ZMĚNA Č.1 ÚZEMNÍHO PLÁNU
LITENČICE

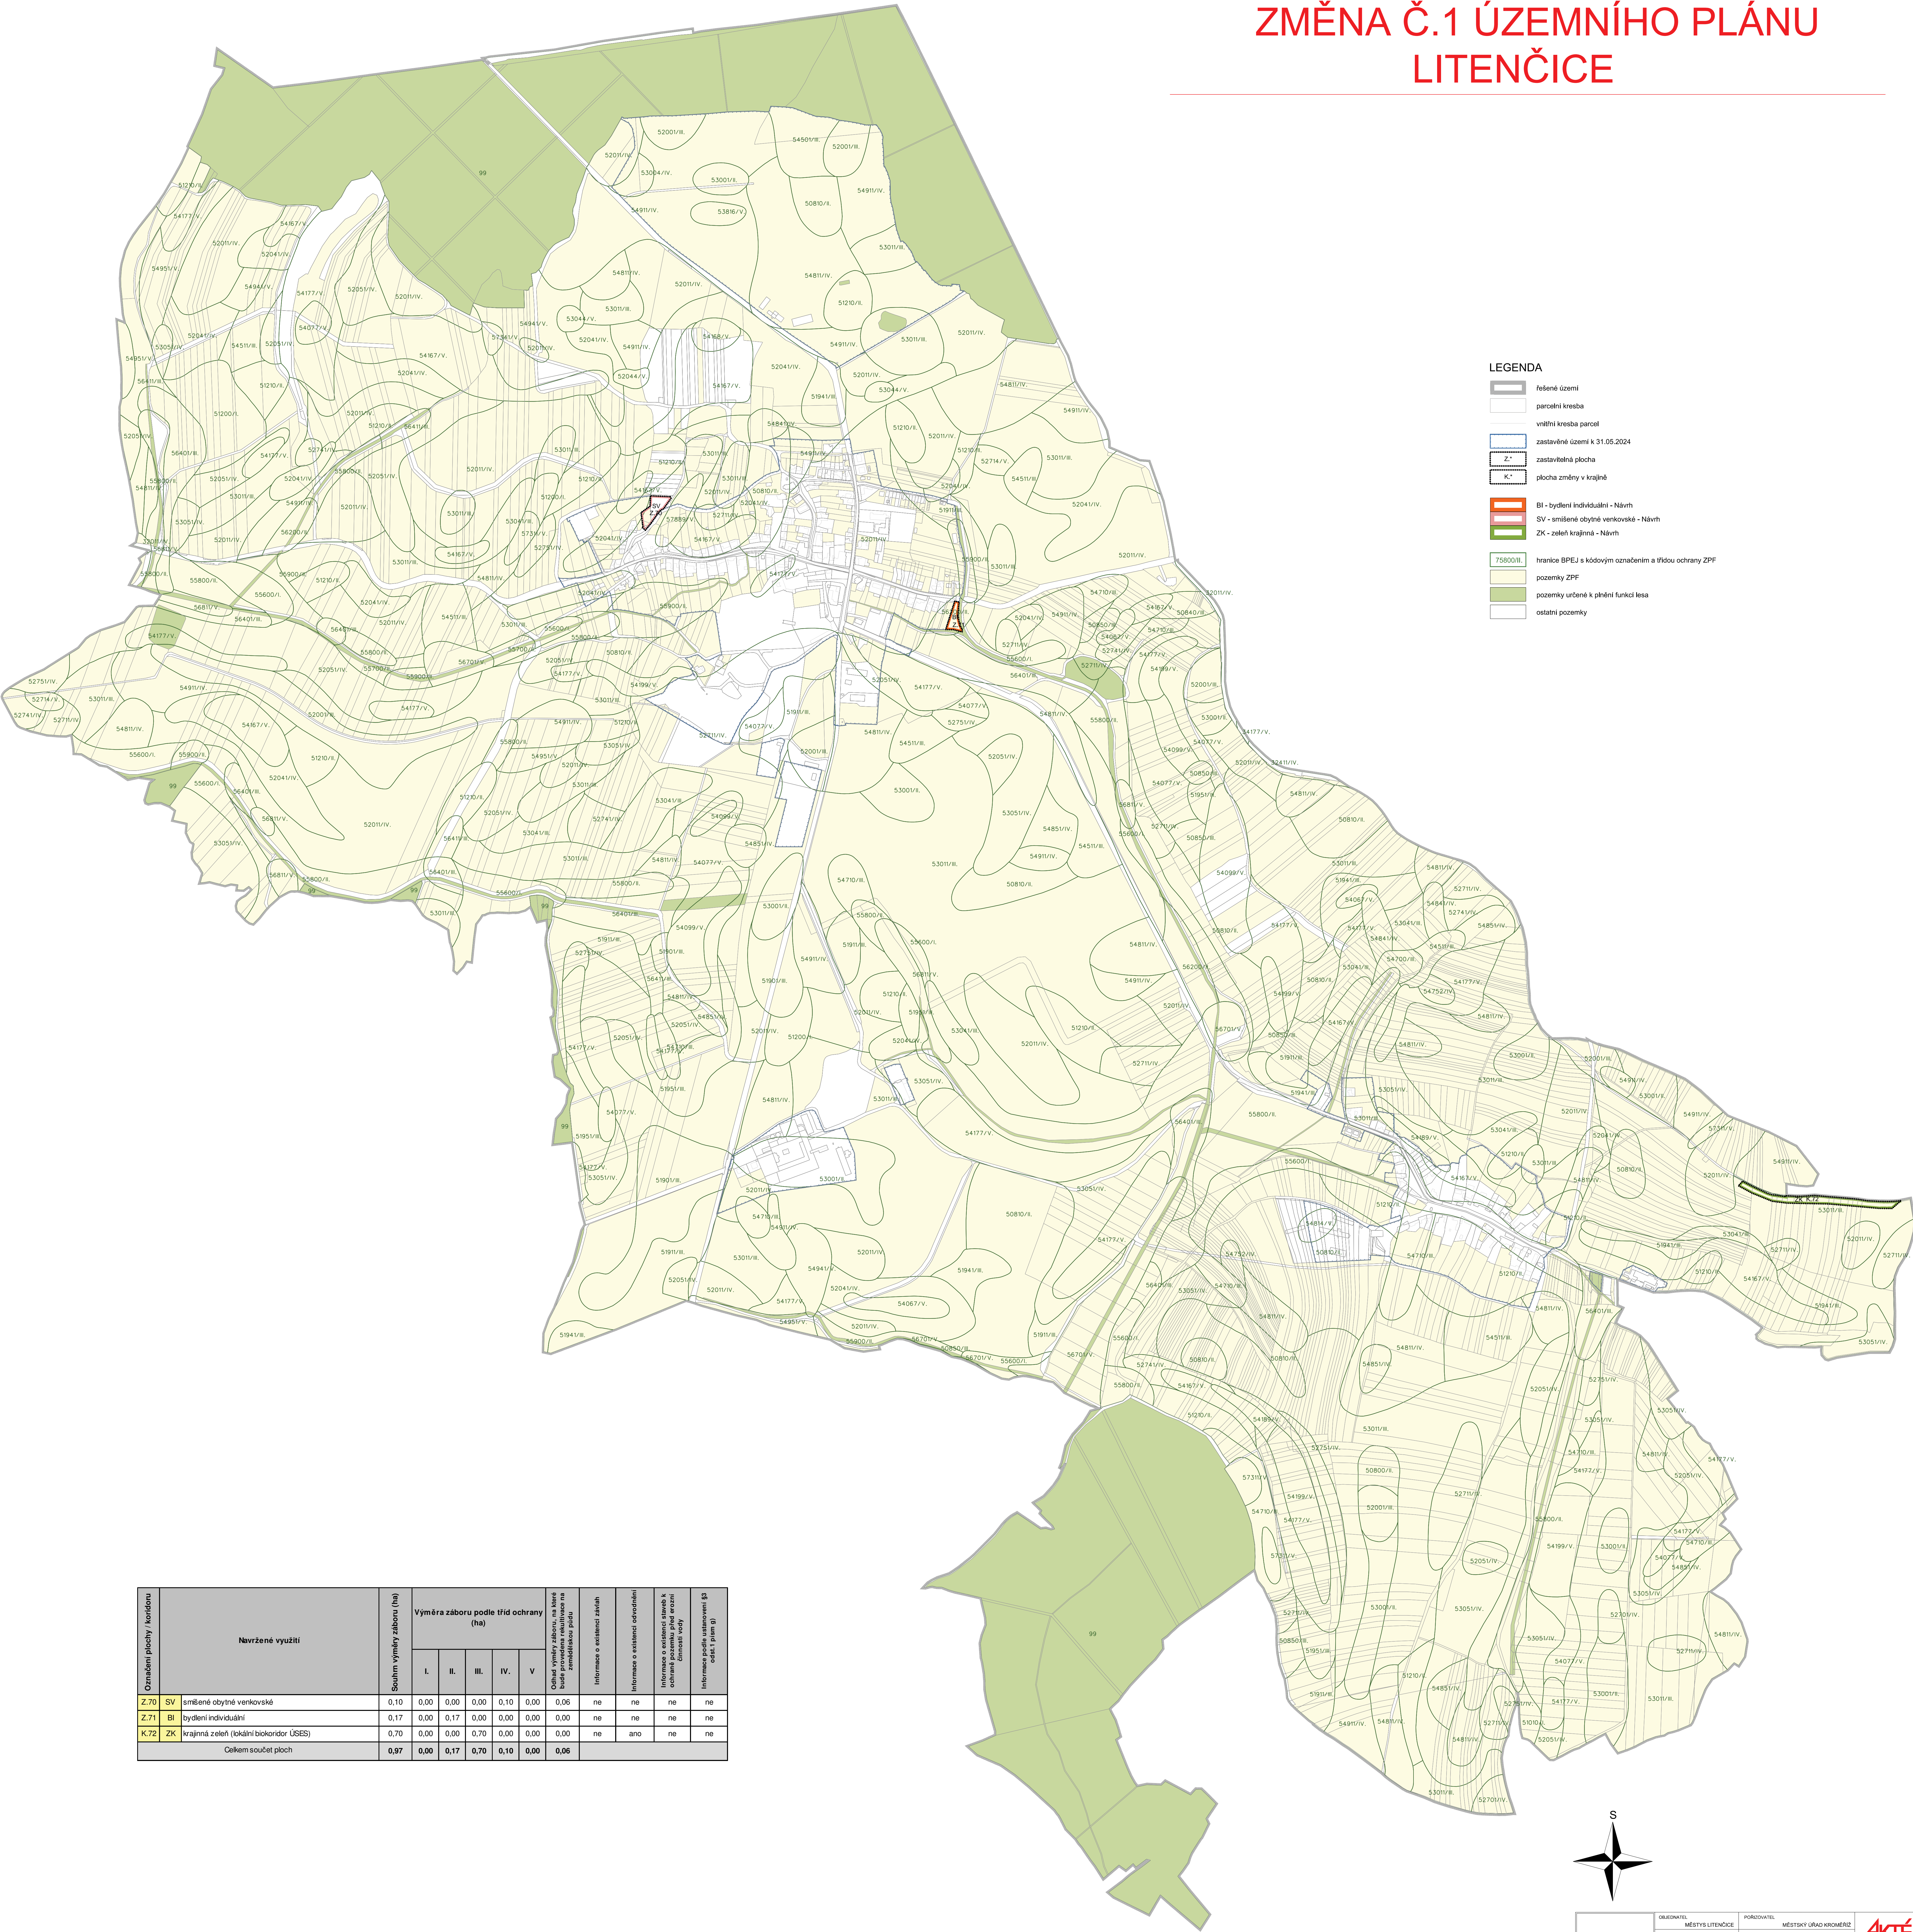

- LEGENDA
- řešené území
 - parcelní kresba
 - vnitřní kresba parcel
 - zastavěné území k 31.05.2024
 - zastavěná plocha
 - plocha změny v krajině
 - BI - bydlení individuální - Návrh
 - SV - smíšené obytné venkovské - Návrh
 - ZK - zelená krajinná - Návrh
 - hranice BPEJ s kódovým označením a třídou ochrany ZPF
 - pozemky ZPF
 - pozemky určené k přímé funkci lesa
 - ostatní pozemky

Označení plochy / kodu	Navržené využití	Souhrn výměry zaboru (ha)	Výměra zaboru podle tříd ochrany (ha)					Odhad výměry zaboru, na které bude provedena ochrana na územní ploše	Informace o existenci zářeh	Informace o existenci srovnání	Informace o existenci stavby k ochraně pozemku před erozí (důležitá)	Informace podle ustanovení §3 odst.1 písm.g)
			I.	II.	III.	IV.	V.					
Z.70	SV	smíšené obytné venkovské	0,10	0,00	0,00	0,00	0,10	0,00	0,06	ne	ne	ne
Z.71	BI	bydlení individuální	0,17	0,00	0,17	0,00	0,00	0,00	0,00	ne	ne	ne
K.72	ZK	krajinná zelená (lokální biokoridor ÚSES)	0,70	0,00	0,00	0,70	0,00	0,00	0,00	ne	ano	ne
Celkem součet ploch			0,97	0,00	0,17	0,70	0,10	0,00	0,06			

