


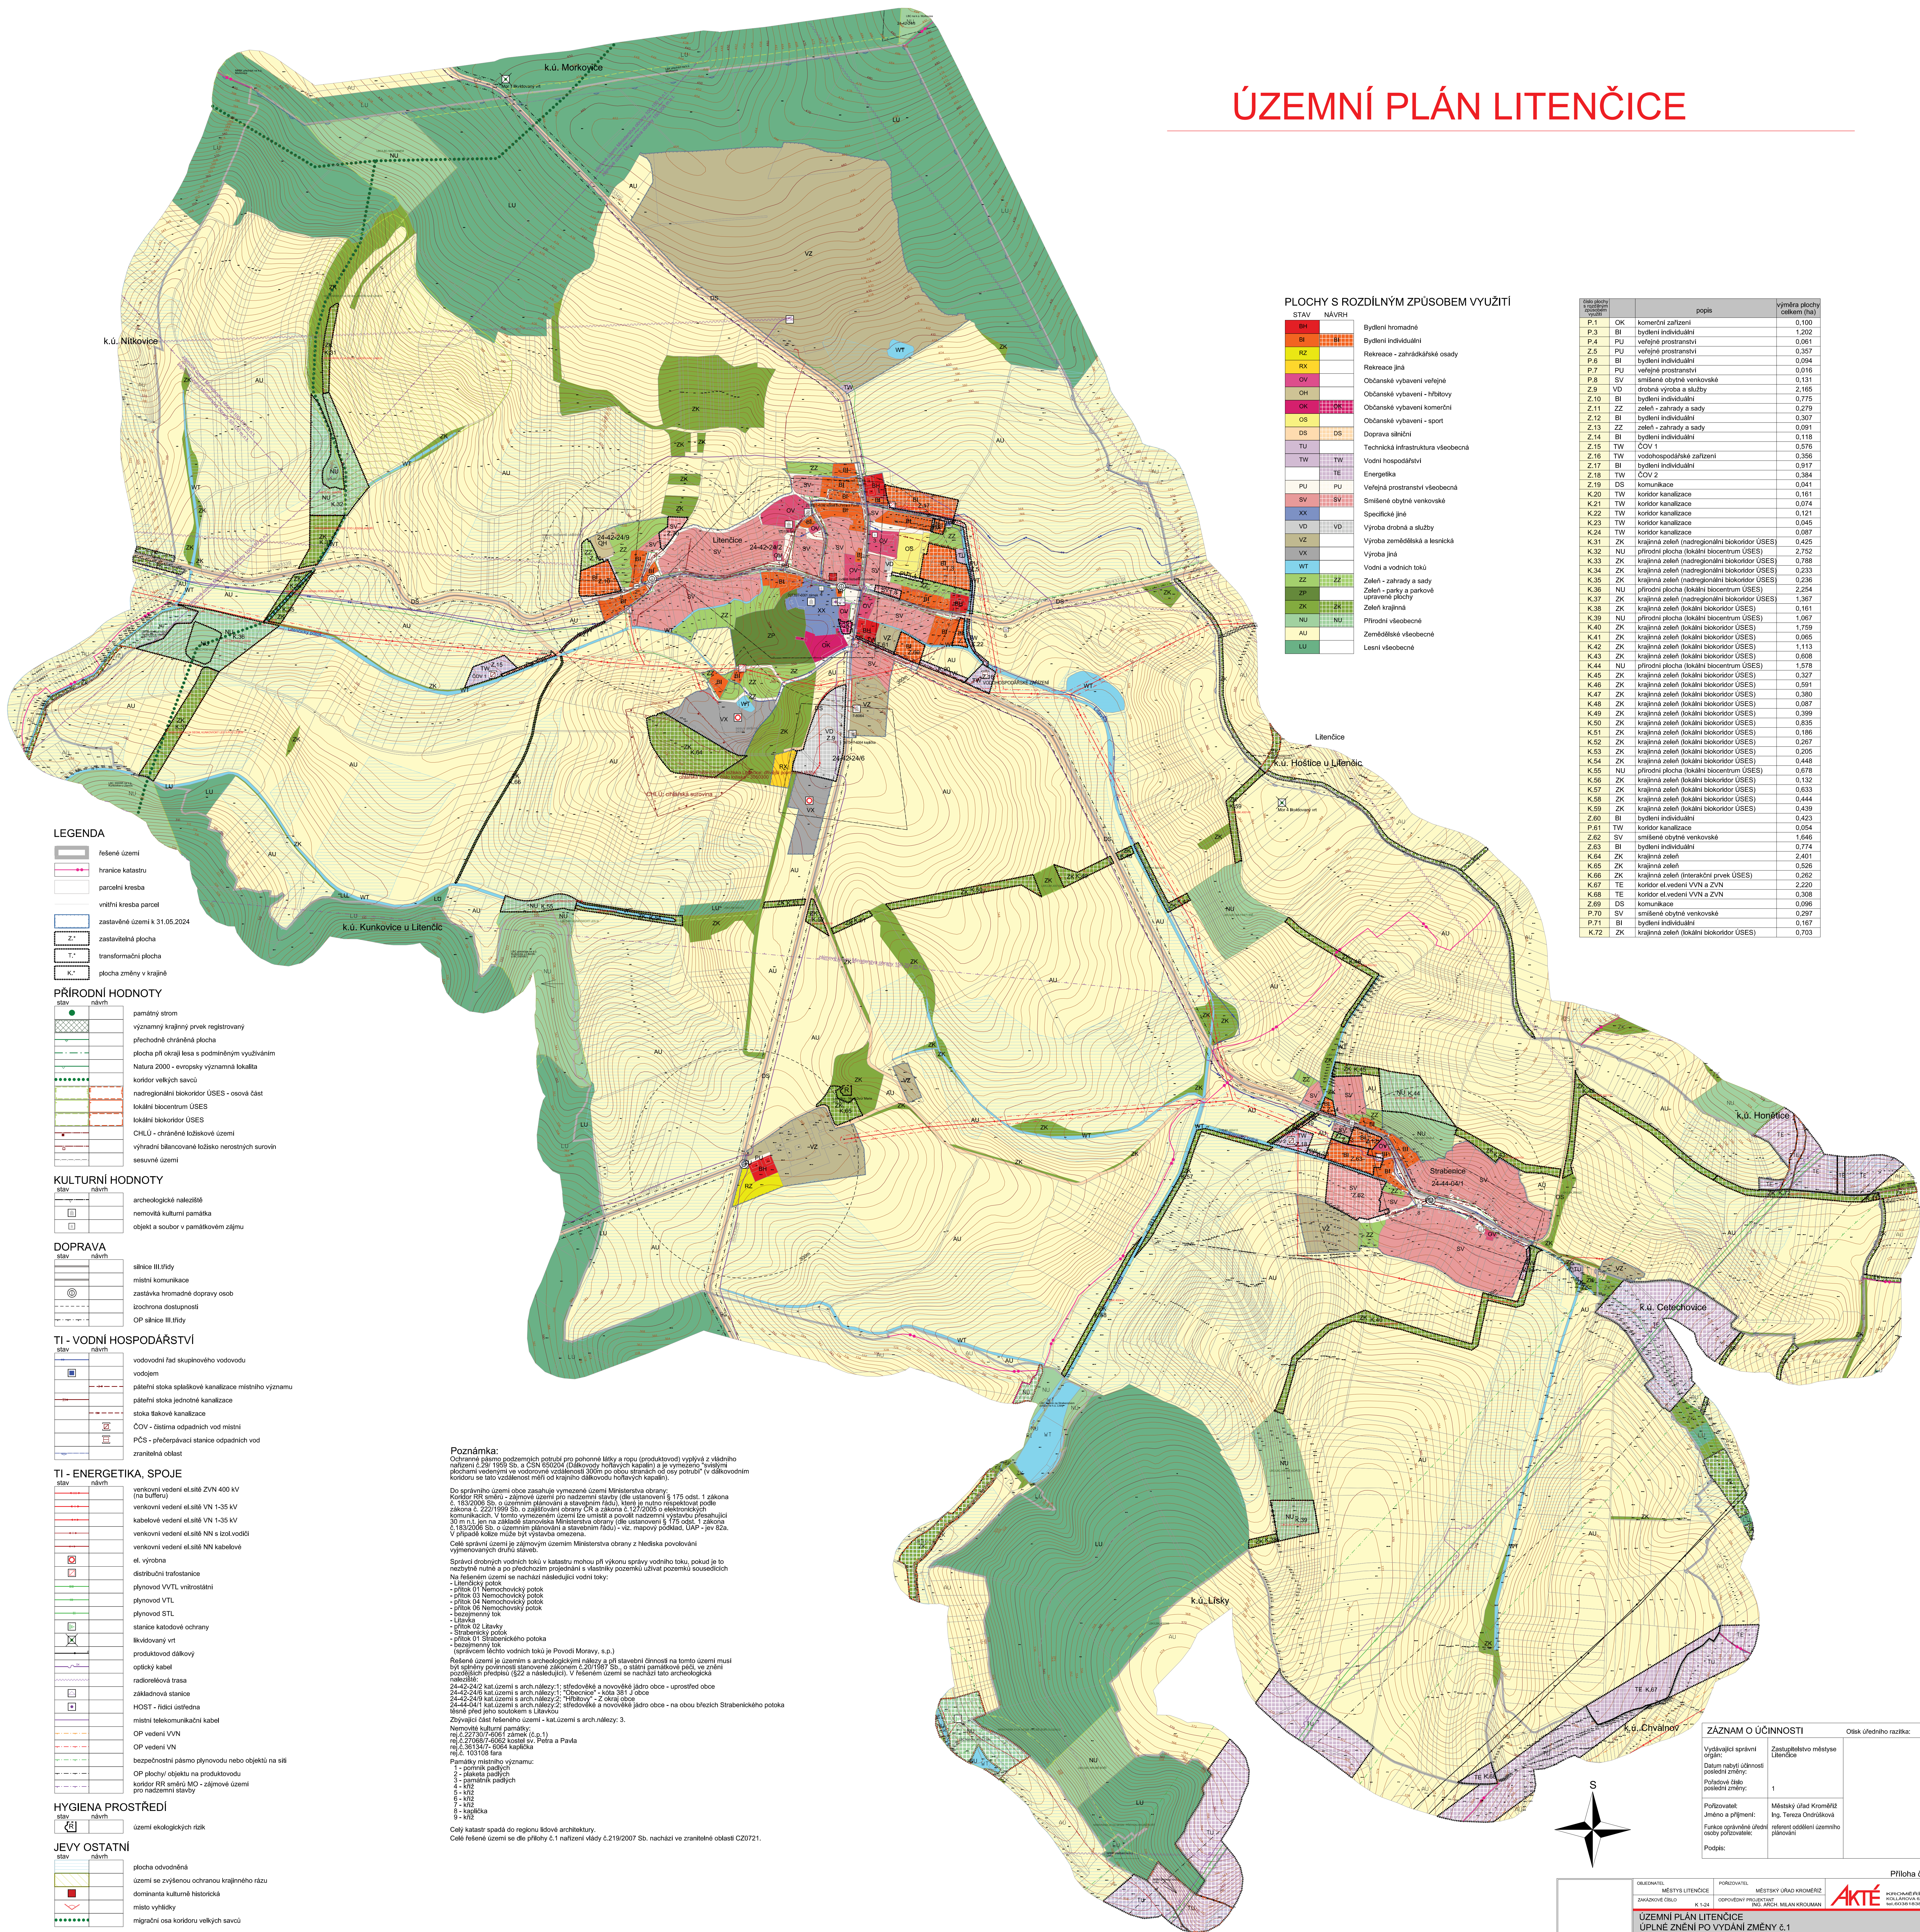


ZÁZNAM O ÚČINNOSTI		Otisk úředního razítka:
Vydávající správní orgán:	Zastupitelstvo městyse Litence	
Datum nabytí účinnosti poslední změny:		
Poradové číslo poslední změny:	1	
Pořizovatel: Jméno a příjmení:	Městský úřad Kroměříž Ing. Tereza Ondříšková	
Funkce oprávněného účinnosti osoby pořizovatele:	referent oddělení územního plánování	
Podpis:		