


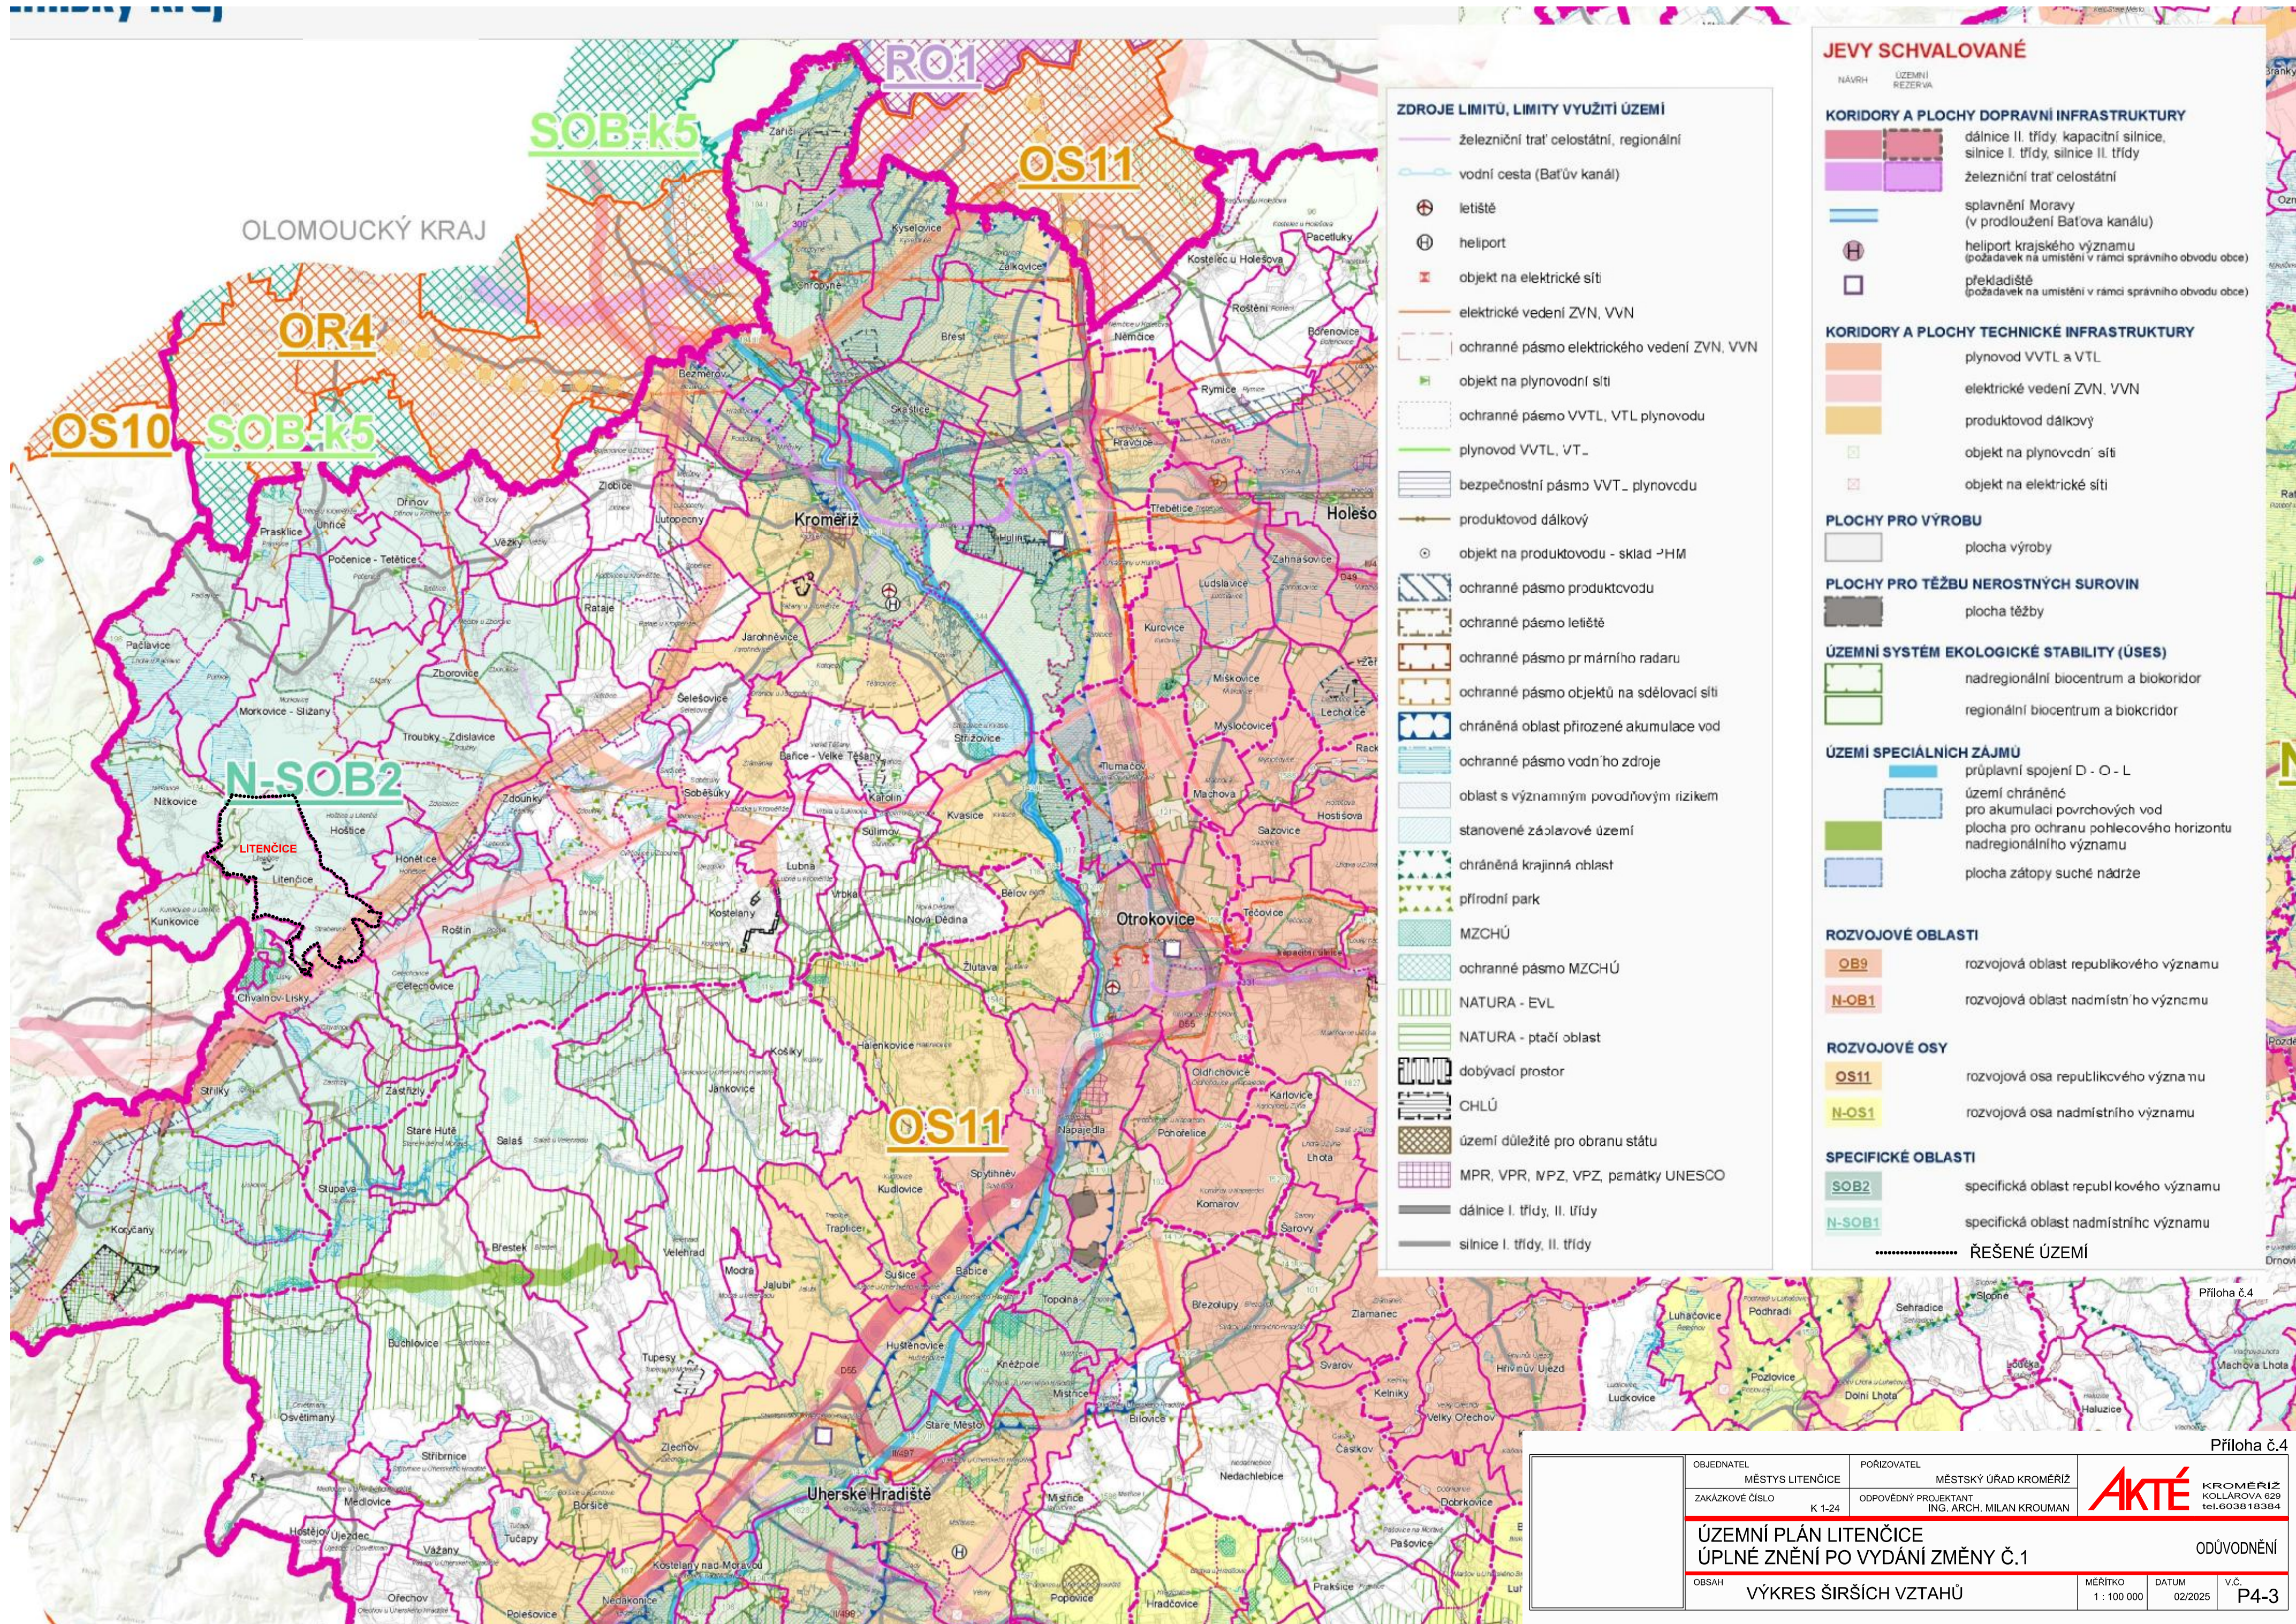

ZDROJE LIMITŮ, LIMITY VYUŽITÍ ÚZEMÍ

- železniční trať celostátní, regionální
- vodní cesta (Baťův kanál)
- letišťe
- heliport
- objekt na elektrické síti
- elektrické vedení ZVN, VVN
- ochranné pásmo elektrického vedení ZVN, VVN
- objekt na plynovodní síti
- ochranné pásmo VVT, VTL plynovodu
- plynovod VVT, VT
- bezpečnostní pásmo VVT, plynovodu
- produktovod dálkový
- objekt na produktovodu - sklad - HM
- ochranné pásmo produktovodu
- ochranné pásmo letiště
- ochranné pásmo pr. márního radaru
- ochranné pásmo objektů na sdělovací síti
- chráněná oblast přirozené akumulace vod
- ochranné pásmo vodního zdroje
- oblast s významným povodňovým rizikem
- stanovené záclavové území
- chráněná krajinná oblast
- přírodní park
- MZCHÚ
- ochranné pásmo MZCHÚ
- NATURA - EVL
- NATURA - ptačí oblast
- dobývací prostor
- CHLÚ
- území důležité pro obranu státu
- MPR, VPR, NPZ, VPZ, památky UNESCO
- dálnice I. třídy, II. třídy
- silnice I. třídy, II. třídy

JEVY SCHVALOVANÉ

NÁVRH ÚZEMNÍ REZERVA

KORIDORY A PLOCHY DOPRAVNÍ INFRASTRUKTURY

- dálnice II. třídy, kapacitní silnice, silnice I. třídy, silnice II. třídy
- železniční trať celostátní
- splavnění Moravy (v prodloužení Baťova kanálu)
- heliport krajského významu (požadavek na umístění v rámci správního obvodu obce)
- překladisko (požadavek na umístění v rámci správního obvodu obce)

KORIDORY A PLOCHY TECHNICKÉ INFRASTRUKTURY

- plynovod VVT a VTL
- elektrické vedení ZVN, VVN
- produktovod dálkový
- objekt na plynovodní síti
- objekt na elektrické síti

PLOCHY PRO VÝROBU

- plocha výroby

PLOCHY PRO TĚŽBU NEROSTNÝCH SUROVIN

- plocha těžby

ÚZEMNÍ SYSTÉM EKOLOGICKÉ STABILITY (ÚSES)

- nadregionální biocentrum a biokoridor
- regionální biocentrum a biokoridor

ÚZEMÍ SPECIÁLNÍCH ZÁJMŮ

- průplavní spojení D - O - L
- území chráněné pro akumulaci povrchových vod
- plocha pro ochranu pohledového horizontu nadregionálního významu
- plocha zátopů suché nádrže

ROZVOJOVÉ OBLASTI

- OB9 rozvojová oblast republikového významu
- N-OB1 rozvojová oblast nadmístního významu

ROZVOJOVÉ OSY

- OS11 rozvojová osa republikového významu
- N-OS1 rozvojová osa nadmístního významu

SPECIFICKÉ OBLASTI

- SOB2 specifická oblast republikového významu
- N-SOB1 specifická oblast nadmístního významu

..... ŘEŠENÉ ÚZEMÍ

Příloha č.4

	OBJEDNATEL	POŘIZOVATEL	 KROMĚŘÍŽ KOLLÁROVA 629 tel.603818384		
	MĚSTYS LITENČICE	MĚSTSKÝ ÚŘAD KROMĚŘÍŽ			
	ZAKÁZKOVÉ ČÍSLO	ODPOVĚDNÝ PROJEKTANT			
	K 1-24	ING. ARCH. MILAN KROUMAN			
ÚZEMNÍ PLÁN LITENČICE					
ÚPLNÉ ZNĚNÍ PO VYDÁNÍ ZMĚNY Č.1					
ODŮVODNĚNÍ					
OBSAH	VÝKRES ŠIRŠÍCH VZTAHŮ		MĚRÍTKO	DATUM	V.Č.
			1 : 100 000	02/2025	P4-3