


ÚZEMNÍ PLÁN LUBNÁ

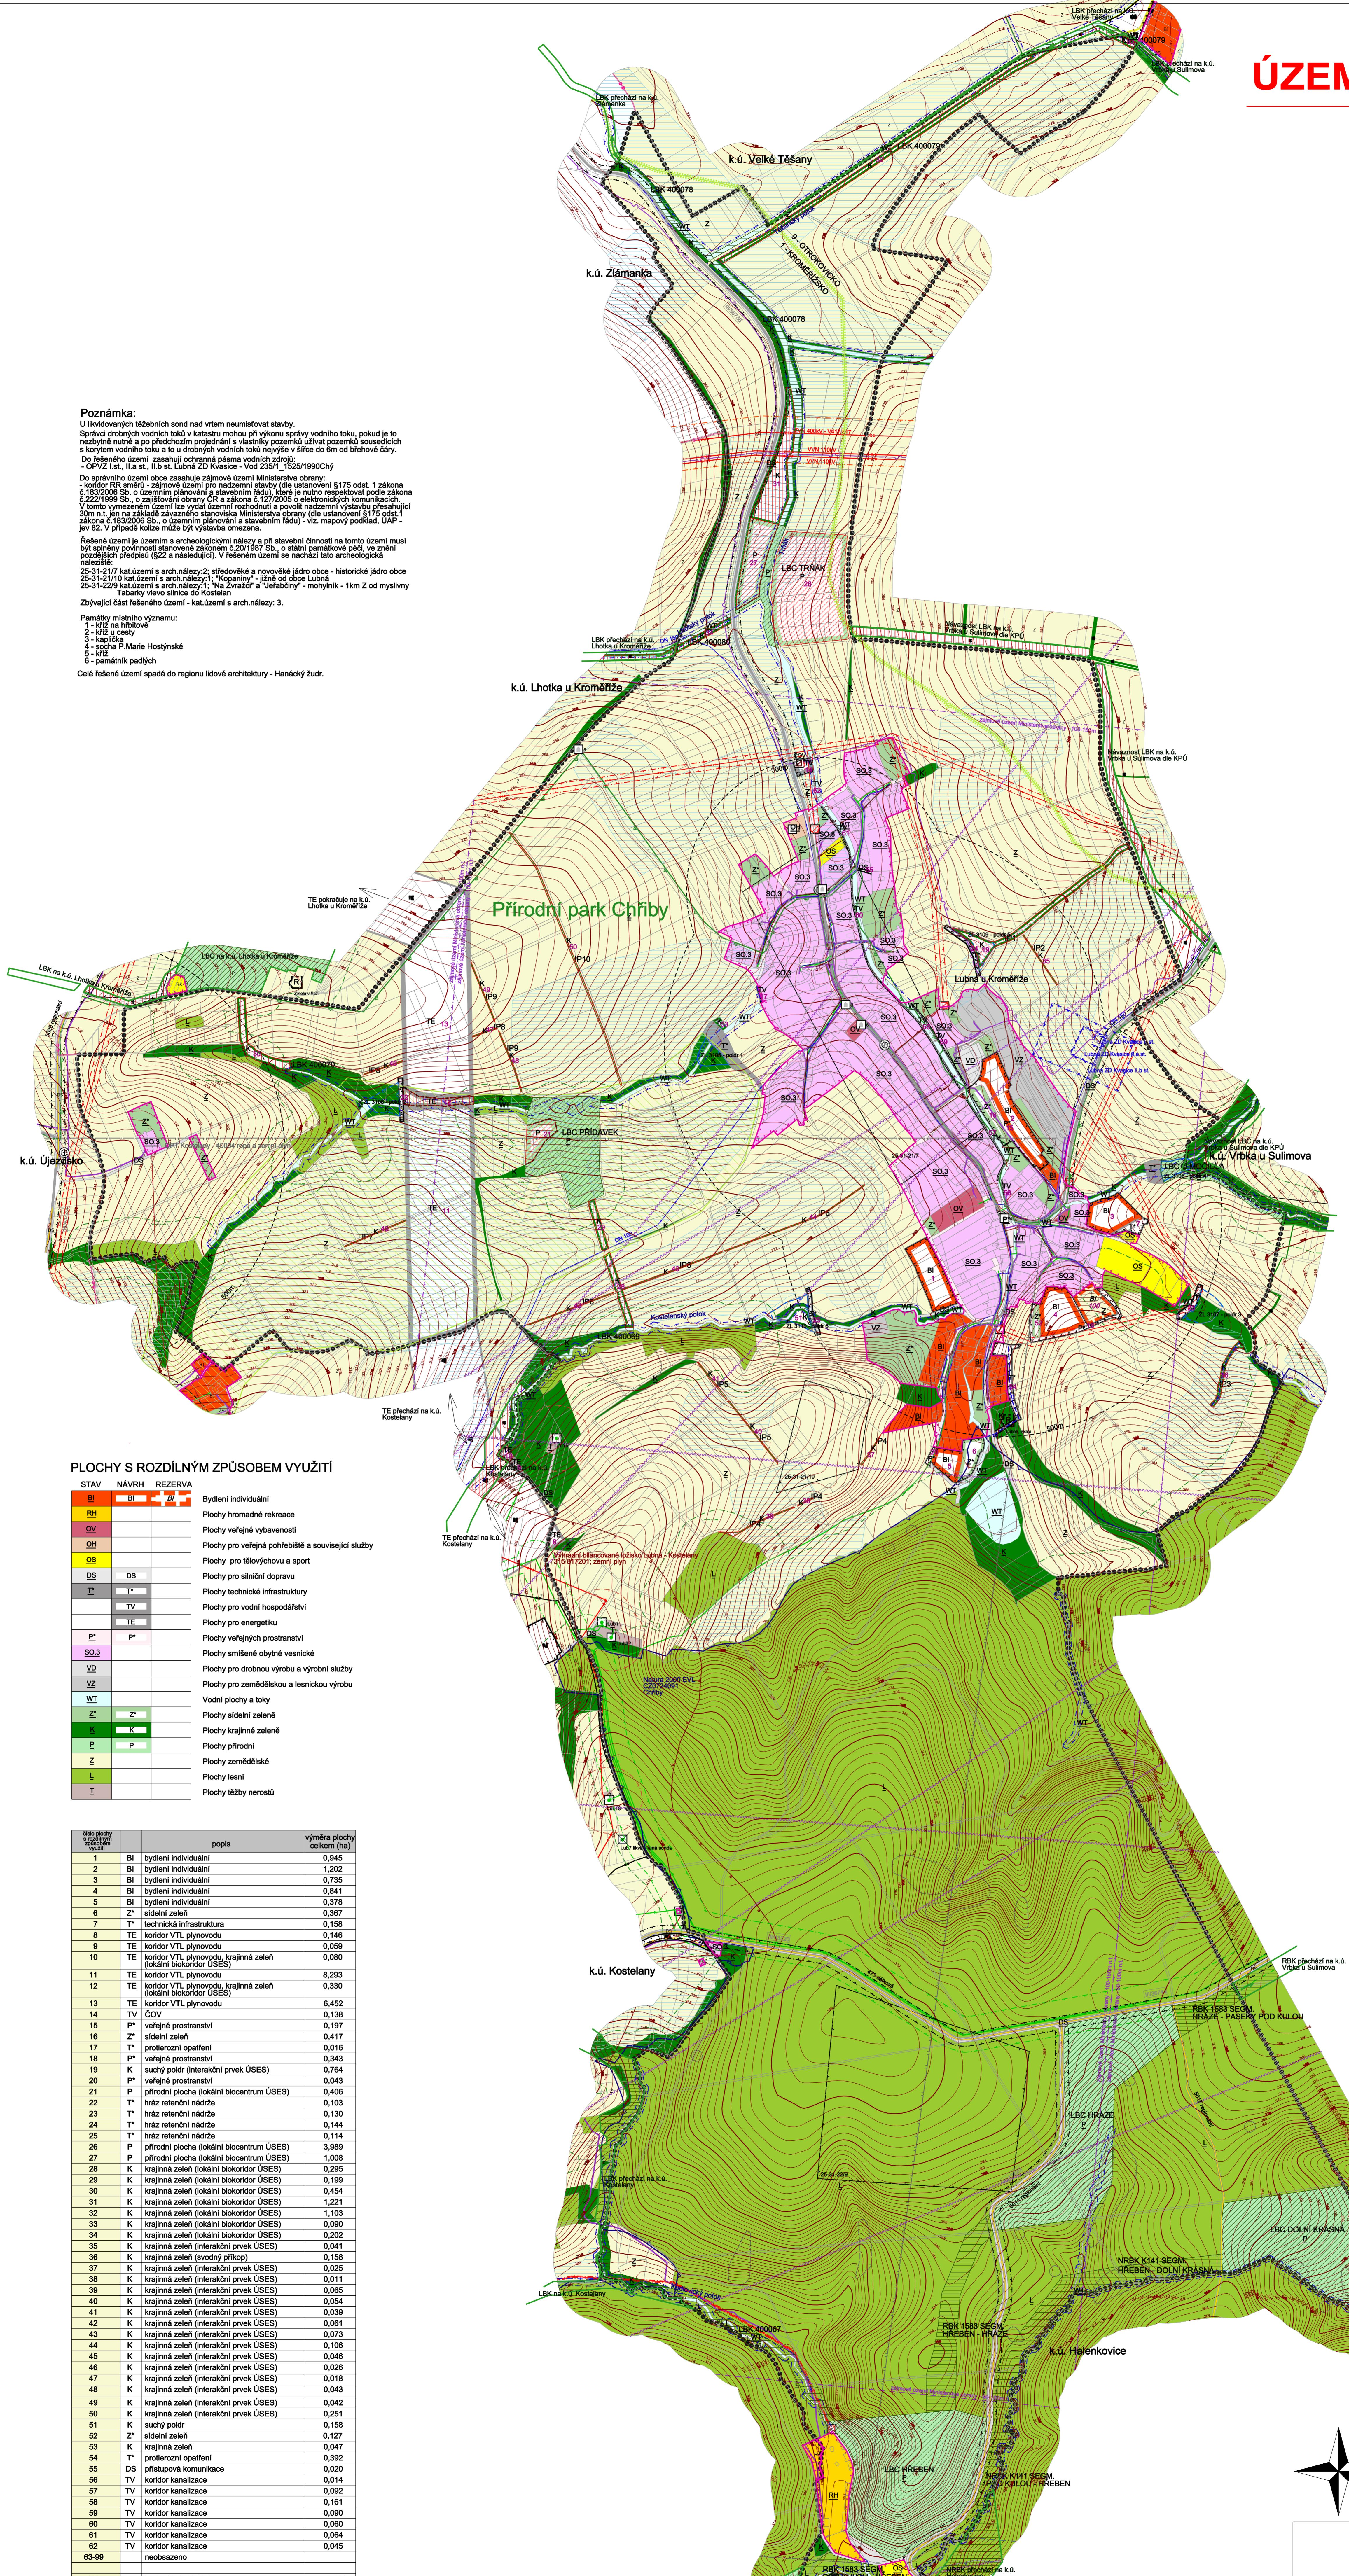

LEGENDA

•••••	reskenné území
—	zastavěné území k 1.1.2015
—	zastavěné plochy
- - -	rozhraní mezi plochami se shodnou funkcí
—	hranice katastru
34	číslo plochy a rozdílným způsobem využití - Návrh
100	číslo plochy s rozdílným způsobem využití - Stav
WT	kód plochy s rozdílným způsobem využití - Stav
WT	kód plochy s rozdílným způsobem využití - Návrh
WT	kód plochy s rozdílným způsobem využití - Rezerva

PŘÍRODNÍ HODNOTY

stav	návrh	přírodní rezervace (PR) vč. ochranného pásmá
—	—	přírodní památka (PP) vč. ochranného pásmá
—	—	přírodní park
—	—	plocha při okraji lesa s podmíněným využíváním
—	—	Natura 2000 - evropsky významná lokalita
—	—	biocentrum ÚSES
—	—	biokoridor ÚSES
—	—	interakční prvek - plochy ÚSES
—	—	výhradně balancované ložisko nerostných surovin
—	—	dobyvatelský prostor
—	—	sesuvní území

KULTURNÍ HODNOTY

stav	návrh	archeologické nálezisko
—	—	OP kulturní památky
—	—	objekt a soubor v památkovém zájmu

DOPRAVA

stav	návrh	silnice III.třídy
—	—	místní komunikace
—	—	zastavka hromadné dopravy osob
—	—	izochrona dostupnosti
—	—	cyklistická stezka
—	—	OP silnice III.třídy

TI - VODNÍ HOSPODÁŘSTVÍ

stav	návrh	vodovodní kanál skupinového vodovodu
—	—	páteřní stoka jednotlivého kanalizace
—	—	ČOV - čistírna odpadních vod místní
—	—	OP vod.zdroje i stupně
—	—	OP vod.zdroje I a vnitřní
—	—	OP vod.zdroje II a vnější
—	—	opravňený prostor pro správu vodního toku
—	—	proterozní příkop
—	—	retenční prostor - plocha určená k rozливu

TI - ENERGETIKA, SPOJE

stav	návrh	venkovní vedení el.sítě ZVN 400 kV
—	—	venkovní vedení el.sítě VN 110 kV
—	—	venkovní vedení el.sítě VN 35 kV
—	—	venkovní vedení el.sítě VN z izol.vodiči
—	—	venkovní vedení el.sítě NH kabelové
—	—	distribuční trasa
—	—	plynovod VTL
—	—	plynovod STL
—	—	regulační stanice plynu VTL/STL
—	—	těžební sonda
—	—	likvidovaná sonda
—	—	ropovod
—	—	radioreléová trasa
—	—	dálkový telekomunikační kabel
—	—	místní telekomunikační kabel
—	—	OP vedení VVN
—	—	bezpečnostní pásma plynovodu nebo objektu na síti
—	—	OP plochy / objektu na produktovodu
—	—	OP plochy / objektu na sdílovací síti

HYGIENA PROSTŘEDÍ

stav	návrh	území ekologických rizik
------	-------	--------------------------

JEVY OSTATNÍ

stav	návrh	plocha odvodněná
—	—	typický krajinný celek
—	—	území se zvýšenou ochranou krajinného rázu