ÚZEMNÍ PLÁN LUBNÁ

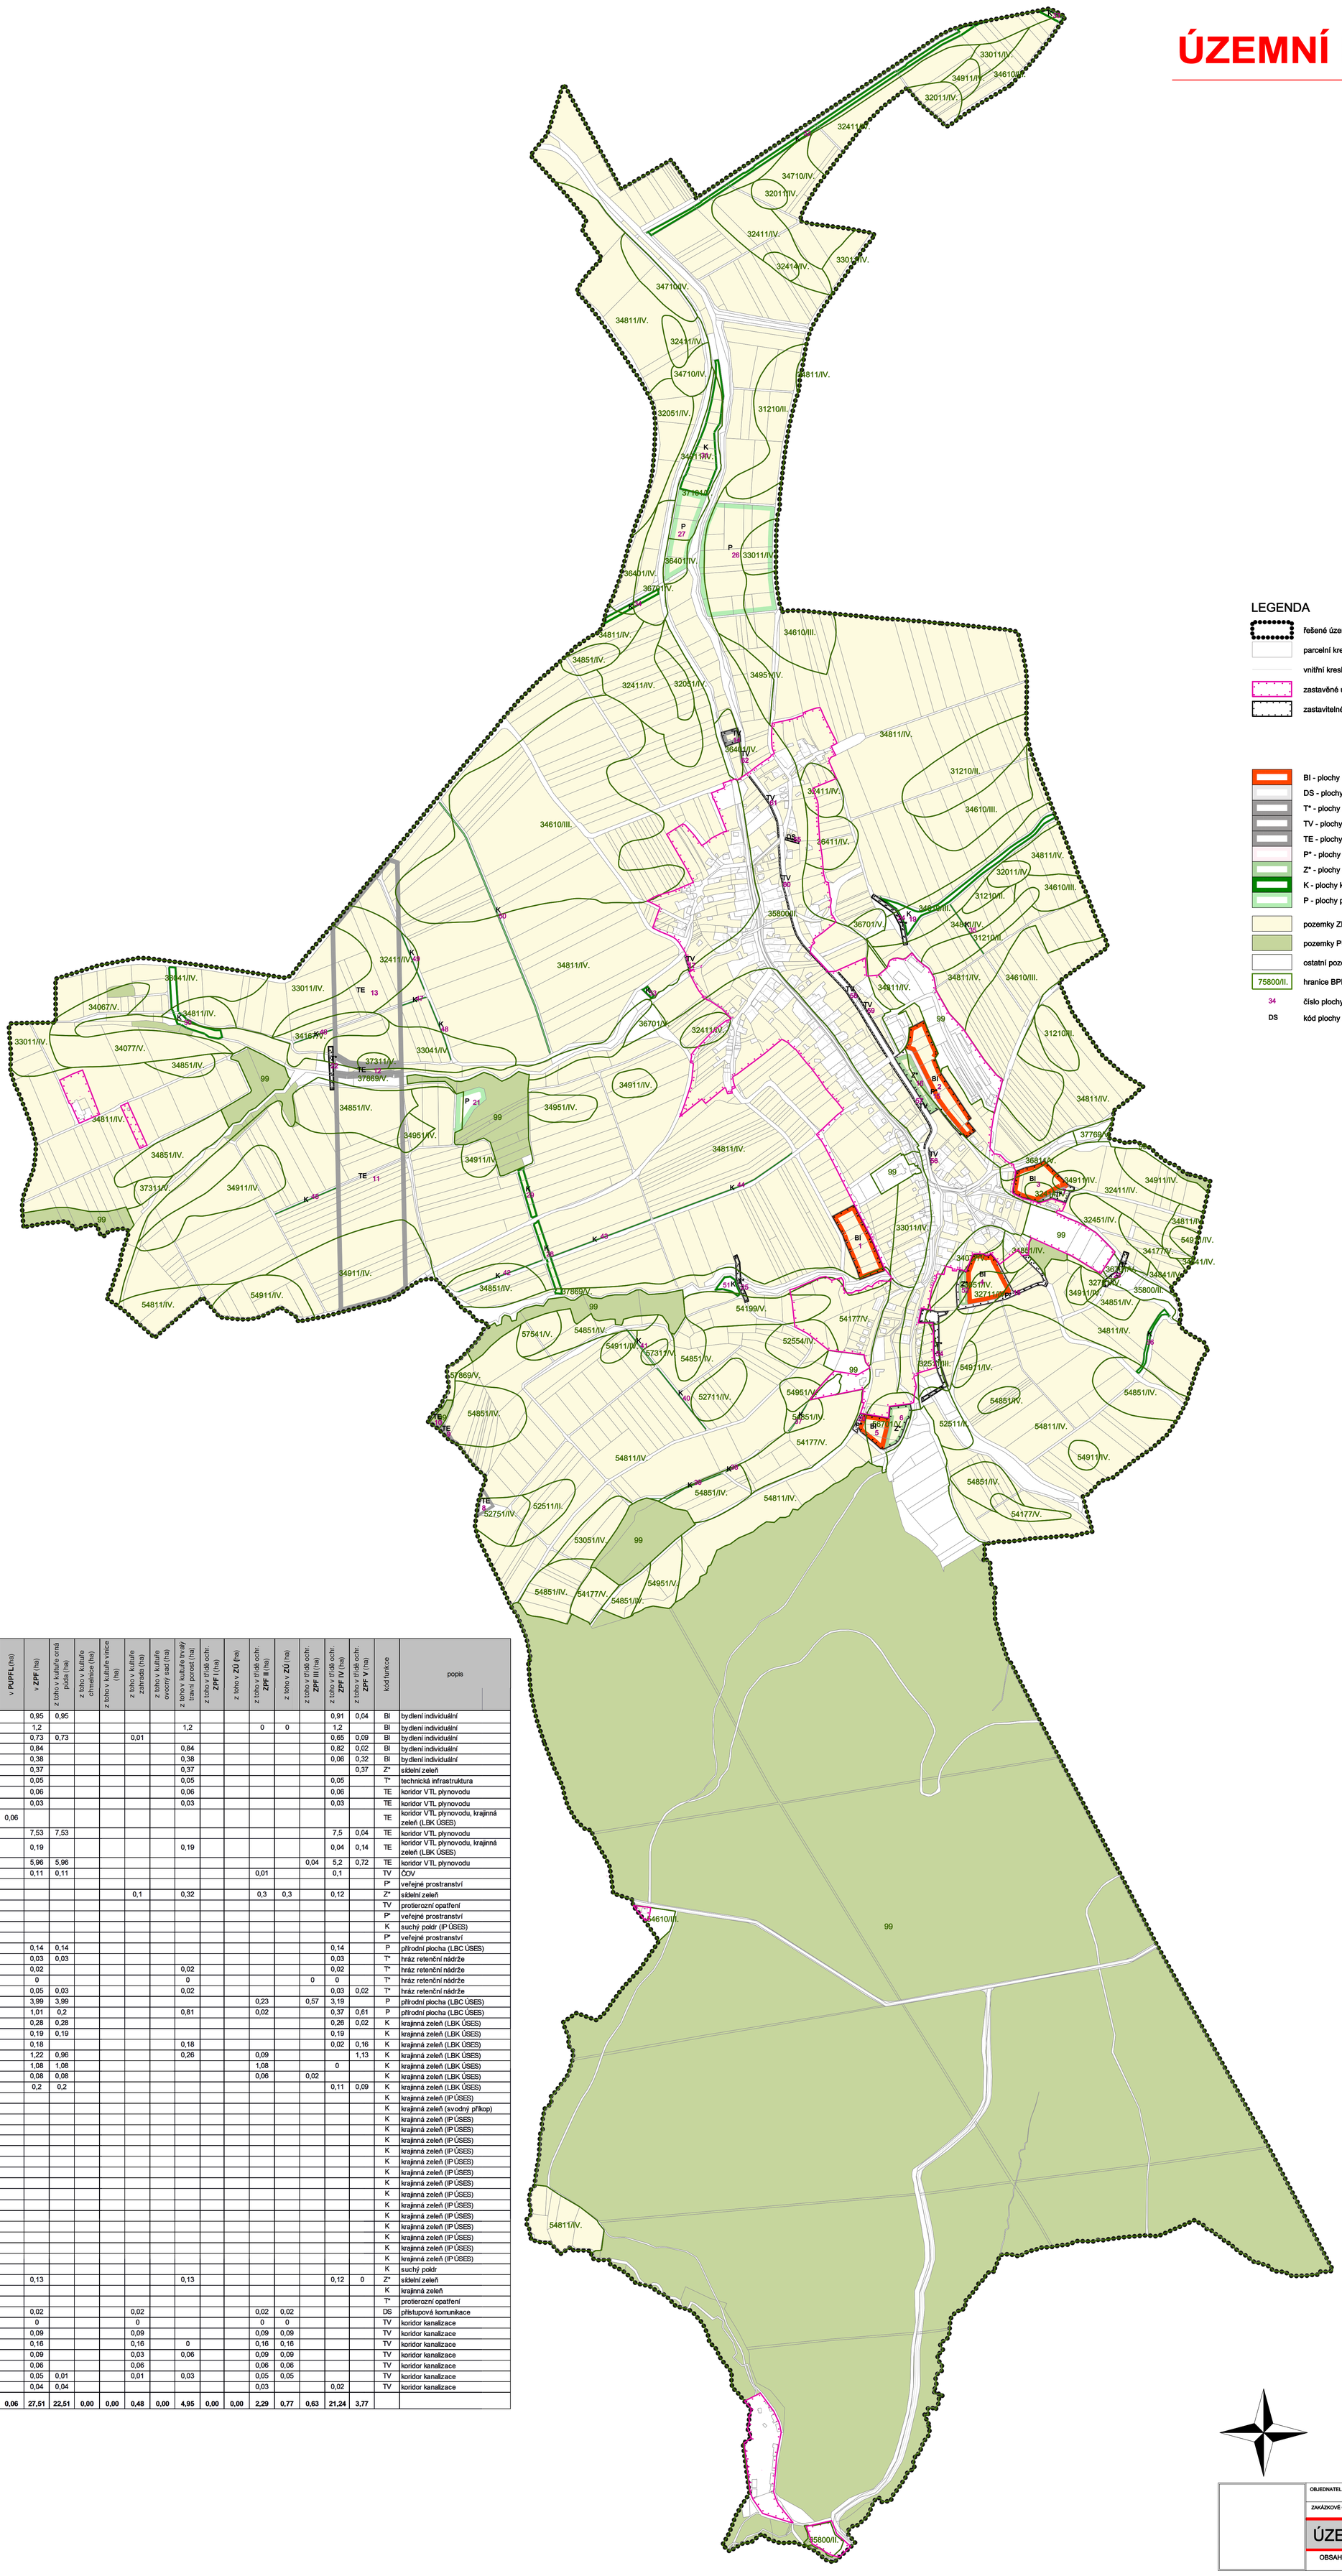

LEGENDA

- řešené území
- parcelní kresba
- vnitřní kresba parcel
- zastavěné území k 1.11.2015
- zastavitelné plochy
- BI - plochy bydlení - bydlení individuální - Návrh
- DS - plochy dopravní infrastruktury - silniční doprava - Návrh
- T* - plochy technické infrastruktury - Návrh
- TV - plochy technické infrastruktury - vodní hospodářství - Návrh
- TE - plochy technické infrastruktury - energetika - Návrh
- P* - plochy veřejných prosranství - Návrh
- Z* - plochy sídelní zeleně - Návrh
- K - plochy krajinné zeleně - Návrh
- P - plochy přírodní - Návrh
- pozemky ZPF
- pozemky PUPFL
- ostatní pozemky
- 75800/II. hranice BPEJ s kódovým označením a třídou ochrany ZPF
- 34 číslo plochy s rozdílným způsobem využití - Návrh
- DS kód plochy s rozdílným způsobem využití - Návrh

číslo plochy s rozdílným způsobem využití	výměra plochy celkem (ha)	v ZÚ (ha)	v PUPFL (ha)	v ZPF (ha)	z toho v kultuře orná půda (ha)	z toho v kultuře chmelnice (ha)	z toho v kultuře vinice (ha)	z toho v kultuře zahrada (ha)	z toho v kultuře ovocný sad (ha)	z toho v kultuře trvalý travní porost (ha)	z toho v třídě ochr. ZPF I (ha)	z toho v ZÚ (ha)	z toho v třídě ochr. ZPF II (ha)	z toho v ZÚ (ha)	z toho v třídě ochr. ZPF III (ha)	z toho v třídě ochr. ZPF IV (ha)	z toho v třídě ochr. ZPF V (ha)	kód funkce	popis
1	0,95			0,95	0,95											0,91	0,04	BI	bydlení individuální
2	1,2	1,2		1,2						1,2			0	0		1,2		BI	bydlení individuální
3	0,73			0,73	0,73			0,01								0,65	0,09	BI	bydlení individuální
4	0,84			0,84						0,84						0,82	0,02	BI	bydlení individuální
5	0,38			0,38						0,38						0,06	0,32	BI	bydlení individuální
6	0,37			0,37						0,37							0,37	Z*	sídelní zeleň
7	0,16			0,05						0,05						0,05		T*	technická infrastruktura
8	0,15			0,06						0,06						0,06		TE	koridor VTL plynovodu
9	0,06			0,03						0,03						0,03		TE	koridor VTL plynovodu
10	0,08		0,06															TE	koridor VTL plynovodu, krajinná zeleň (LBK ÚSES)
11	8,29			7,53	7,53											7,5	0,04	TE	koridor VTL plynovodu
12	0,33			0,19						0,19						0,04	0,14	TE	koridor VTL plynovodu, krajinná zeleň (LBK ÚSES)
13	6,45			5,96	5,96										0,04	5,2	0,72	TE	koridor VTL plynovodu
14	0,14			0,11	0,11								0,01			0,1		TV	ČOV
15	0,2	0,2																P*	veřejné prostranství
16	0,42	0,42						0,1		0,32			0,3	0,3		0,12		Z*	sídelní zeleň
17	0,02																	TV	protierozní opatření
18	0,34																	P*	veřejné prostranství
19	0,76																	K	suchý polder (IP ÚSES)
20	0,04																	P*	veřejné prostranství
21	0,41			0,14	0,14											0,14		P	přírodní plocha (LBC ÚSES)
22	0,1			0,03	0,03											0,03		T*	hráz retenční nádrže
23	0,13			0,02						0,02						0,02		T*	hráz retenční nádrže
24	0,14			0						0					0	0		T*	hráz retenční nádrže
25	0,11			0,05	0,03					0,02						0,03	0,02	T*	hráz retenční nádrže
26	3,99			3,99	3,99								0,23		0,57	3,19		P	přírodní plocha (LBC ÚSES)
27	1,01			1,01	0,2					0,81			0,02			0,37	0,61	P	přírodní plocha (LBC ÚSES)
28	0,3			0,28	0,28											0,26	0,02	K	krajinná zeleň (LBK ÚSES)
29	0,2			0,19	0,19											0,19		K	krajinná zeleň (LBK ÚSES)
30	0,45			0,18						0,18						0,02	0,16	K	krajinná zeleň (LBK ÚSES)
31	1,22			1,22	0,96					0,26			0,09				1,13	K	krajinná zeleň (LBK ÚSES)
32	1,1			1,08	1,08								1,08			0		K	krajinná zeleň (LBK ÚSES)
33	0,09			0,08	0,08								0,06		0,02			K	krajinná zeleň (LBK ÚSES)
34	0,2			0,2	0,2											0,11	0,09	K	krajinná zeleň (LBK ÚSES)
35	0,04																	K	krajinná zeleň (IP ÚSES)
36	0,16																	K	krajinná zeleň (svodný příkop)
37	0,03																	K	krajinná zeleň (IP ÚSES)
38	0,01																	K	krajinná zeleň (IP ÚSES)
39	0,07																	K	krajinná zeleň (IP ÚSES)
40	0,05																	K	krajinná zeleň (IP ÚSES)
41	0,04																	K	krajinná zeleň (IP ÚSES)
42	0,06																	K	krajinná zeleň (IP ÚSES)
43	0,07																	K	krajinná zeleň (IP ÚSES)
44	0,11																	K	krajinná zeleň (IP ÚSES)
45	0,05																	K	krajinná zeleň (IP ÚSES)
46	0,03																	K	krajinná zeleň (IP ÚSES)
47	0,02																	K	krajinná zeleň (IP ÚSES)
48	0,04																	K	krajinná zeleň (IP ÚSES)
49	0,04																	K	krajinná zeleň (IP ÚSES)
50	0,25																	K	krajinná zeleň (IP ÚSES)
51	0,16																	K	suchý polder
52	0,13			0,13						0,13						0,12	0	Z*	sídelní zeleň
53	0,05																	K	krajinná zeleň
54	0,39																	T*	protierozní opatření
55	0,02	0,02		0,02				0,02					0,02	0,02				DS	přístupová komunikace
56	0,01	0,01		0				0					0	0				TV	koridor kanalizace
57	0,09	0,09		0,09				0,09					0,09	0,09				TV	koridor kanalizace
58	0,16	0,16		0,16				0,16		0			0,16	0,16				TV	koridor kanalizace
59	0,09	0,09		0,09				0,03		0,06			0,09	0,09				TV	koridor kanalizace
60	0,06	0,06		0,06				0,06					0,06	0,06				TV	koridor kanalizace
61	0,06	0,06		0,05	0,01			0,01		0,03			0,05	0,05				TV	koridor kanalizace
62	0,04			0,04	0,04								0,03			0,02		TV	koridor kanalizace
Součet	**33,69**	**2,31**	**0,06**	**27,51**	**22,51**	**0,00**	**0,00**	**0,48**	**0,00**	**4,95**	**0,00**	**0,00**	**2,29**	**0,77**	**0,63**	**21,24**	**3,77**		

Příloha č.4

OBJEDNATEL: OBEC LUBNÁ	POŘIZOVATEL: MĚSTSKÝ ÚŘAD KROMĚŘÍŽ	AKTÉ KROMĚŘÍŽ, KOLLÁRKOVA 829, tel.603 818 384	
ZAKÁZKOVÉ ČÍSLO: K 1 -15	ODPOVĚDNÝ PROJEKTANT: ING. ARCH. MILAN KROUMAN	ING.ARCH.MILAN KROUMAN	
ÚZEMNÍ PLÁN LUBNÁ		ODŮVODNĚNÍ ÚZEMNÍHO PLÁNU	
OBSAH: VÝKRES ZÁBORU ZPF A PUPFL	MĚŘÍTKO: 1 : 5 000	DATUM: 11/2016	V.Č.: II/4