


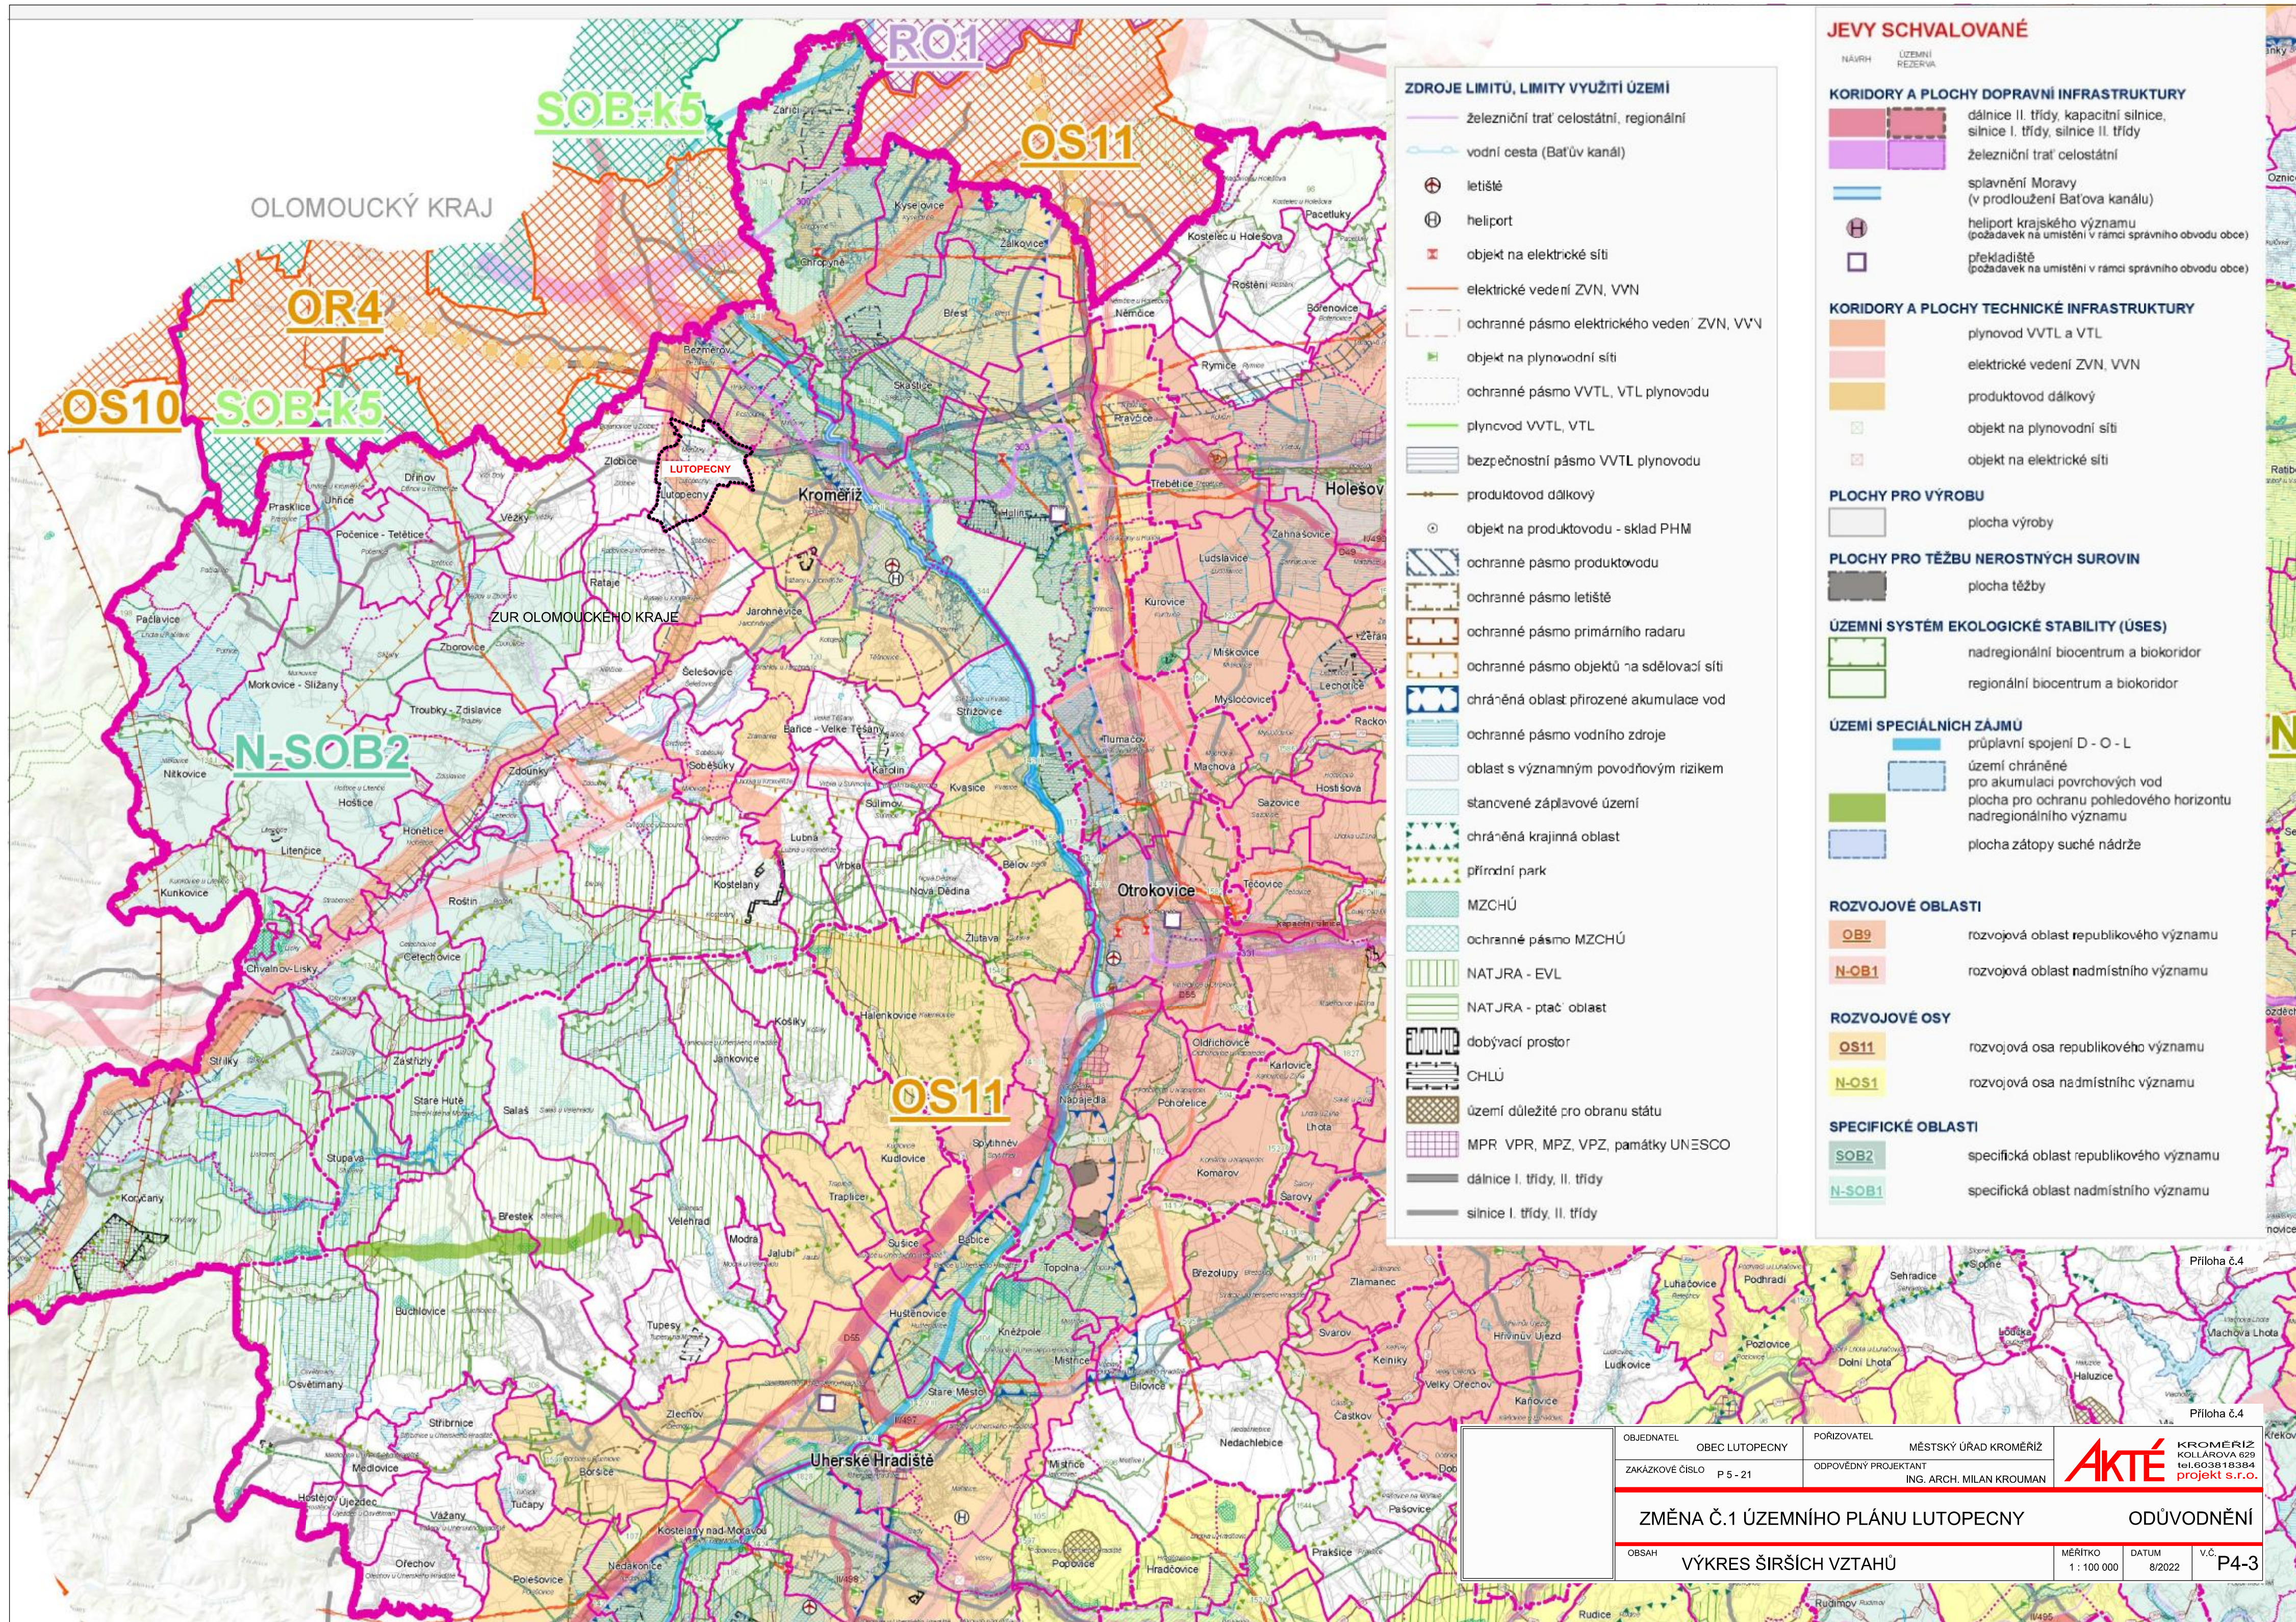

ZDROJE LIMITŮ, LIMITY VYUŽITÍ ÚZEMÍ

- železniční trať celostátní, regionální
- vodní cesta (Bat'ův kanál)
- letišťe
- heliport
- objekt na elektrické síti
- elektrické vedení ZVN, VVN
- ochranné pásmo elektrického vedení ZVN, VVN
- objekt na plynovodní síti
- ochranné pásmo VVTL, VTL plynovodu
- plynovod VVTL, VTL
- bezpečnostní pásmo VVTL plynovodu
- produktovod dálkový
- objekt na produktovodu - sklad PHM
- ochranné pásmo produktovodu
- ochranné pásmo letiště
- ochranné pásmo primárního radaru
- ochranné pásmo objektů na sdělovací síti
- chráněná oblast přirozené akumulace vod
- ochranné pásmo vodního zdroje
- oblast s významným povodňovým rizikem
- stanovené záplavové území
- chráněná krajinná oblast
- přírodní park
- MZCHÚ
- ochranné pásmo MZCHÚ
- NATJRA - EVL
- NATJRA - ptačí oblast
- dobývací prostor
- CHLÚ
- území důležité pro obranu státu
- MPR VPR, MPZ, VPZ, památky UNESCO
- dálnice I. třídy, II. třídy
- silnice I. třídy, II. třídy

JEVY SCHVALOVANÉ

NÁVRH ÚZEMNÍ REZERVA

KORIDORY A PLOCHY DOPRAVNÍ INFRASTRUKTURY

- dálnice II. třídy, kapacitní silnice, silnice I. třídy, silnice II. třídy
- železniční trať celostátní
- splavnění Moravy (v prodloužení Bat'ova kanálu)
- heliport krajského významu (požadavek na umístění v rámci správního obvodu obce)
- překladíště (požadavek na umístění v rámci správního obvodu obce)

KORIDORY A PLOCHY TECHNICKÉ INFRASTRUKTURY

- plynovod VVTL a VTL
- elektrické vedení ZVN, VVN
- produktovod dálkový
- objekt na plynovodní síti
- objekt na elektrické síti

PLOCHY PRO VÝROBU

- plocha výroby

PLOCHY PRO TĚŽBU NEROSTNÝCH SUROVIN

- plocha těžby

ÚZEMNÍ SYSTÉM EKOLOGICKÉ STABILITY (ÚSES)

- nadregionální biocentrum a biokoridor
- regionální biocentrum a biokoridor

ÚZEMÍ SPECIÁLNÍCH ZÁJMŮ

- průplavní spojení D - O - L
- území chráněné pro akumulaci povrchových vod
- plocha pro ochranu pohledového horizontu nadregionálního významu
- plocha zátopy suché nádrže

ROZVOJOVÉ OBLASTI

- OB9: rozvojová oblast republikového významu
- N-OB1: rozvojová oblast nadmístního významu

ROZVOJOVÉ OSY

- OS11: rozvojová osa republikového významu
- N-OS1: rozvojová osa nadmístního významu

SPECIFICKÉ OBLASTI

- SOB2: specifická oblast republikového významu
- N-SOB1: specifická oblast nadmístního významu

OBJEDNATEL OBEC LUTOPECNY	POŘIZOVATEL MĚSTSKÝ ÚŘAD KROMĚŘÍŽ	 KROMĚŘÍŽ KOLLÁROVA 62 tel.603818384 projekt s.r.o.
	ZAKÁZKOVÉ ČÍSLO P 5 - 21	
ZMĚNA Č.1 ÚZEMNÍHO PLÁNU LUTOPECNY ODŮVODNĚNÍ		
OBSAH VÝKRES ŠIRŠÍCH VZTAHŮ	MĚRÍTKO 1 : 100 000	DATUM 8/2022
		V.Č. P4-3