


VÝKRES PŘEDPOKLÁDANÝCH ZÁBORŮ PŮDNÍHO FONDU

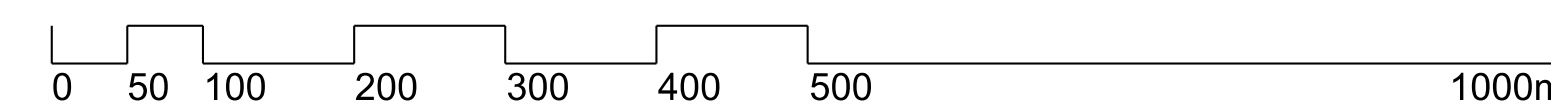


LEGENDA:

STAV	NÁVRH
	1
	ČÍSLO NÁVRHOVÉ PLOCHY S ROZDÍLNÝM ZPŮSOBEM VYUŽITÍ
	HRANICE REŠENÉHO ÚZEMÍ
	HRANICE ZASTAVĚNÉHO ÚZEMÍ K 1.12.2014
	HRANICE ZASTAVITELNÝCH PLOCH
	PARCELNÍ KRESBA
	PARCELNÍ KRESBA VNITŘNÍ
	ROZHRANÍ MEZI PLOCHAMI S ROZDÍLNÝM ZPŮSOBEM VYUŽITÍ

STANOVIZOVA NÁVHVOVÉ NE PLOCHY PLOCHY		
	SO.3	PLOCHY SMÍŠENÉ OBYTNÉ VESNICKÉ
	O	PLOCHY OBČANSKEHO VYBAVENÍ
	OX	PLOCHY OBČANSKEHO VYBAVENÍ SPECIFICKÝCH FOREM
	V	PLOCHY VÝROBY A SKLADOVÁNÍ
	T*	PLOCHY TECHNICKÉ INFRASTRUKTURY
	WT	PLOCHY VODNÍ A VODOHOSPODÁŘSKÉ VODNÍ PLOCHY A TOKY
	K	PLOCHY KRAJINNÉ ZELENÉ
	P	PLOCHY PŘÍRODNÍ

STAV	NÁVRH	
		POZEMKY ZPF
		POZEMKY URČENÉ K PLNĚNÍ FUNKCE LESNÍ
		OSTATNÍ POZEMKY
		PLOCHA ODVODNĚNÁ
51951/III.		HRANICE BPEJ S KÓDEM A

č. dílčiny	kod dílčiny	výměra (ha)	v ZU (ha)	v PUPFL (ha)	v ZPF (ha)	2 tůho de kulur ZPF			2 tůho de klasifikace TR sčrny dč (BPEI)							
						čmá dčůs (ha)	TR sčrny ZPF1	sčsý zahřny (ha)	z tůho v ZU	z tůho v ZU	z tůho v ZU	TR sčrny ZPF1	TR sčrny ZPF2	TR sčrny ZPF3		
1	OX	0,09				0,09	0,09			0,09						
2	SO3	0,57				0,55	0,49	0,06							0,55	
3	SO3	0,47						0,01	0,45		0,23				0,23	
4	SO3	0,21				0,21			0,21						0,21	
5	SO3	0,40						0,35							0,35	
6	O	0,62	0,35			0,53		0,54		0,53	0,27					
7	V	0,53				0,53	0,42	0,11			0,30				0,23	
8	T*	1,05				0,98	0,98			0,53					0,45	
9	T*	0,13				0,13			0,13				0,12			0,01
10	T*	0,15				0,15	0,01	0,14		0,12				0,03		
11	T*	0,57	0,29			0,13	0,13			0,13	0,03					
12	T*	1,39				1,32	1,32			0,86					0,45	
13	K	1,50				1,47	1,47			0,67			0,20	0,55	0,05	
14	K	0,79				0,79	0,79			0,15					0,64	
15	K	0,89				0,89	0,89			0,08					0,67	0,73
16	K	0,77				0,77	0,60	0,16		0,26			0,05	0,46		
17	K	0,20				0,20	0,20							0,20		
18	K	0,87				0,79		0,07		0,02					0,84	
19	K	2,84				2,84	2,84								2,84	
20	K	1,52				1,35	1,30	0,05							1,35	
21	K	0,13				0,12	0,12			0,12						
22	K	0,04				0,04		0,04		0,04						
23	K	0,18				0,14	0,14			0,14						
24	K	0,09				0,09	0,09			0,09						
25	K	0,33				0,28	0,10	0,18		0,15				0,12		
26	K	0,33				0,31	0,31			0,26				0,05		
27	K	1,65				1,62	1,62			0,10	0,04			1,48		
28	K	3,04				3,01	3,01			0,98		0,15		1,89		
29	WT	2,48				2,48	2,48			2,40	0,08					
30	T*	0,87				0,71	0,71			0,03				0,68		
31	T*	0,26				0,26	0,26			0,12				0,14		
32	P	3,54				3,54	3,54			1,73		1,80				0,01
33	V	0,54				0,54	0,54			0,54						

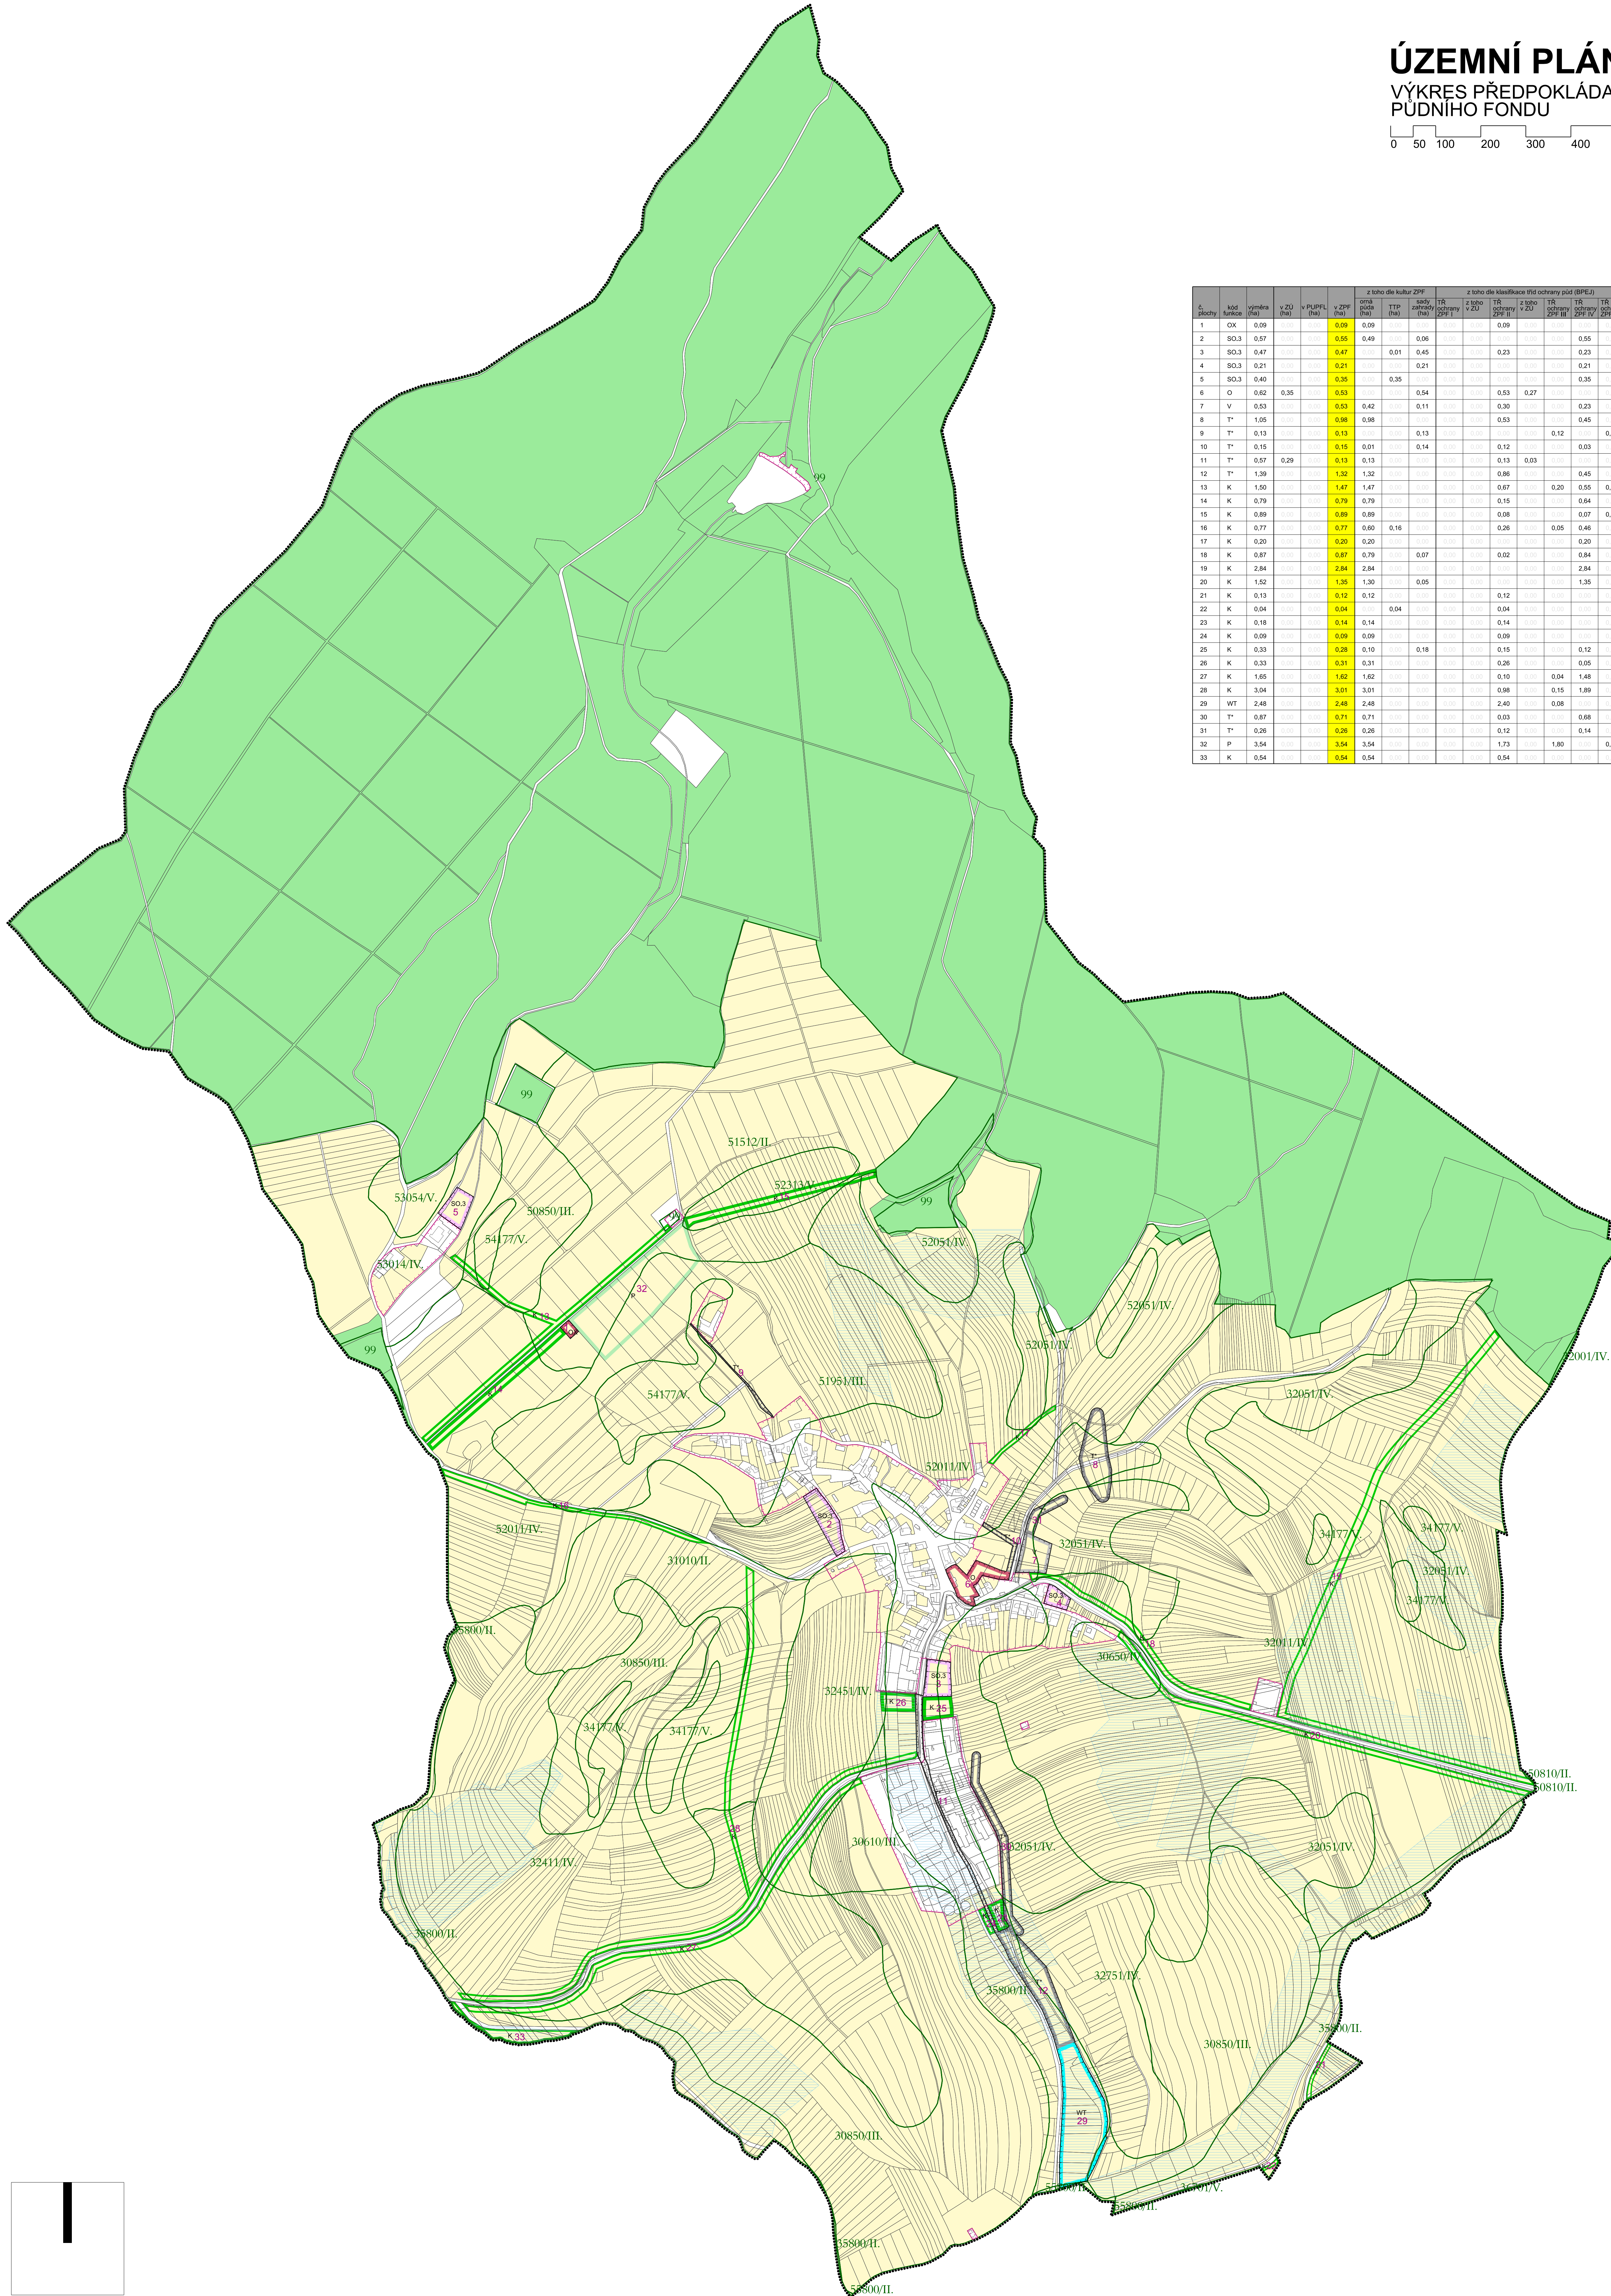

ZÁZNAM O ÚČINNOSTI

SPRÁVNÍ ORGÁN, KTERÝ UP VYDAL	Zastupitelstvo obce Nitkovice
DATUM NABYTÍ ÚČINNOSTI	
POŘIZOVATEL	Městský úřad Kroměříž, Odbor stavební úřad, oddělení územního plánování a státní památkové péče
JMÉNO, PŘÍJMENÍ	
FUNKCE	
PODPIS (oprávněná úřední osoba pořizovatele)	

výšlek č.:	otisk autorizačního razítka:	otisk úředního razítka pořizovatele:

Příloha č. 4



Projekt spolufinancován Zlínským krajem. GENERALNÍ PROJEKTANT: Ing. Lubor Sawicki autorizovaný architekt ČKA 03654 Ohrada 1854, 755 01 Vsetín gsm + 420 604 850 058 lubor.sawicki@seznam.cz www.t-raum.cz		
OBJEDNATEL:	Č. ZAKÁZKY:	DATUM:

ÚZEMNÍ PLÁN NÍTKOVICE	MĚŘITKO	Č. VÝKRESU
VÝKRES PŘEDPOKLÁDANÝCH ZÁBORŮ PŮDNIHO FONDU	1:5 000	B/II.4