


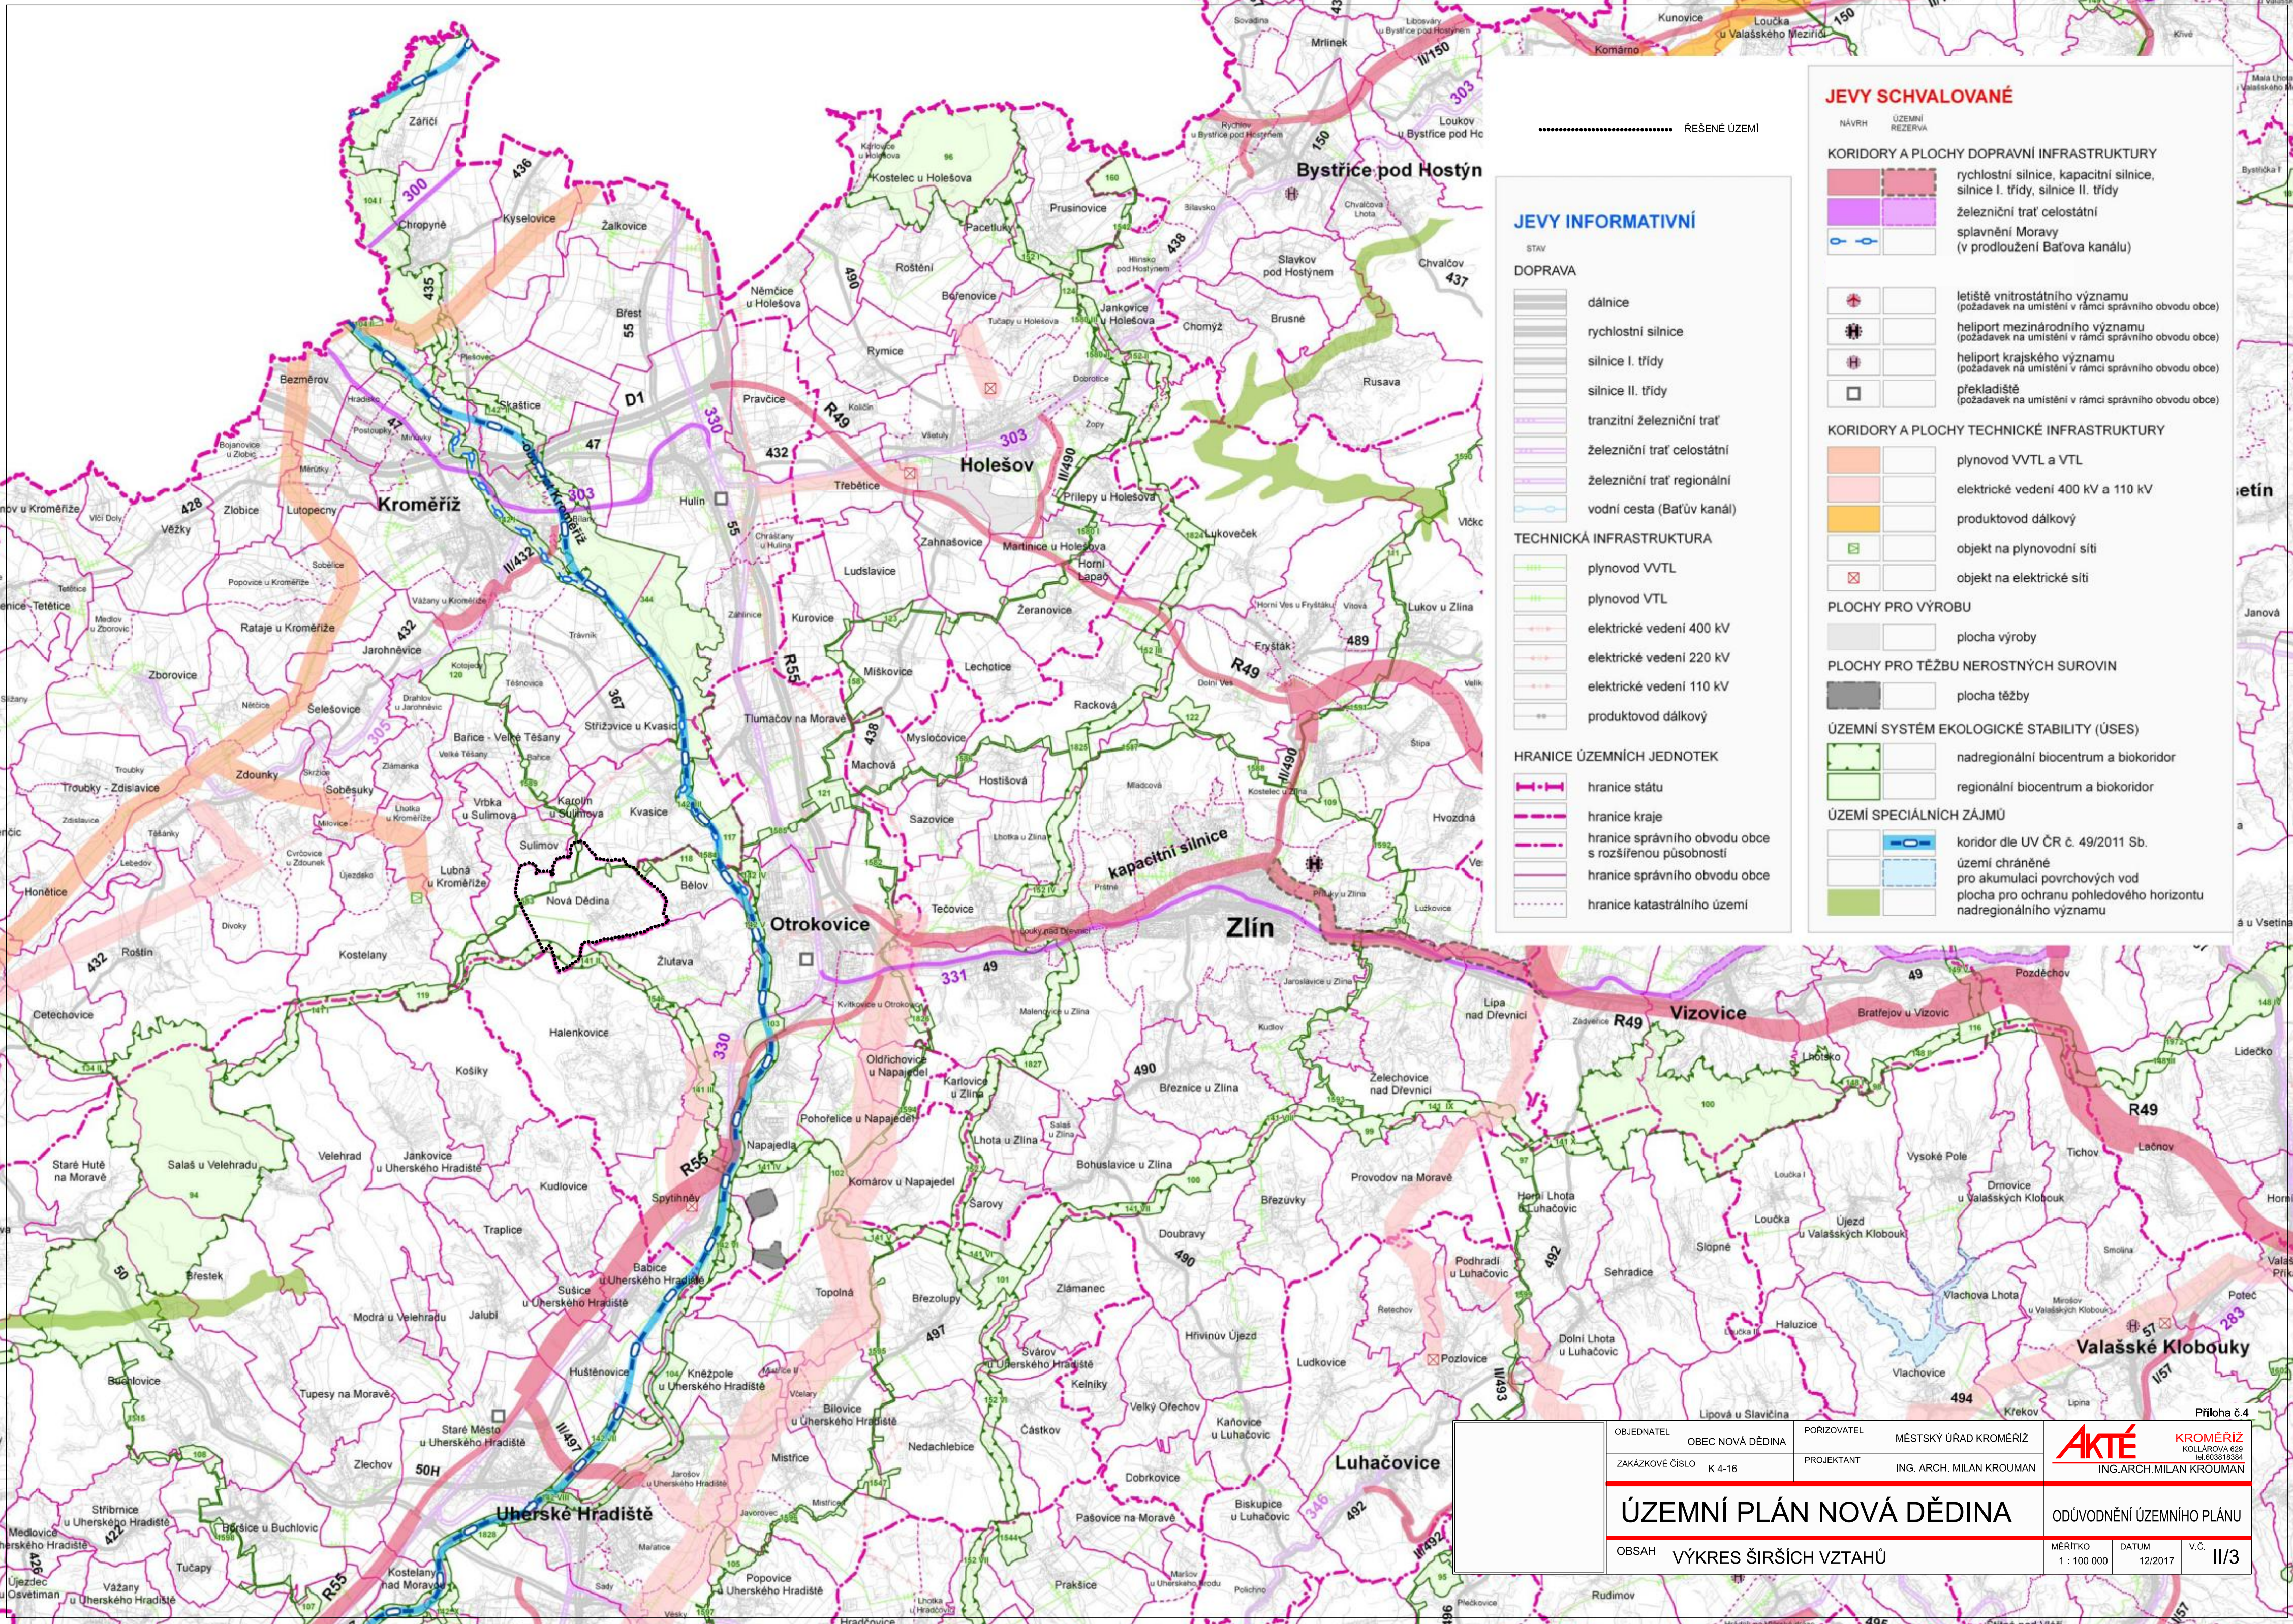

..... ŘEŠENÉ ÚZEMÍ

JEVY INFORMATIVNÍ

STAV
DOPRAVA

- dálnice
- rychlostní silnice
- silnice I. třídy
- silnice II. třídy
- tranzitní železniční trať
- železniční trať celostátní
- železniční trať regionální
- vodní cesta (Baťův kanál)

TECHNICKÁ INFRASTRUKTURA

- plynovod VVTL
- plynovod VTL
- elektrické vedení 400 kV
- elektrické vedení 220 kV
- elektrické vedení 110 kV
- produktovod dálkový

HRANICE ÚZEMNÍCH JEDNOTEK

- hranice státu
- hranice kraje
- hranice správního obvodu obce s rozšířenou působností
- hranice správního obvodu obce
- hranice katastrálního území

JEVY SCHVALOVANÉ

NÁVRH
ÚZEMNÍ
REZERVA

KORIDORY A PLOCHY DOPRAVNÍ INFRASTRUKTURY

- rychlostní silnice, kapacitní silnice, silnice I. třídy, silnice II. třídy
- železniční trať celostátní
- splavnění Moravy (v prodloužení Baťova kanálu)

- letiště vnitrostátního významu (požadavek na umístění v rámci správního obvodu obce)
- heliport mezinárodního významu (požadavek na umístění v rámci správního obvodu obce)
- heliport krajského významu (požadavek na umístění v rámci správního obvodu obce)
- překladisté (požadavek na umístění v rámci správního obvodu obce)

KORIDORY A PLOCHY TECHNICKÉ INFRASTRUKTURY

- plynovod VVTL a VTL
- elektrické vedení 400 kV a 110 kV
- produktovod dálkový
- objekt na plynovodní síti
- objekt na elektrické síti

PLOCHY PRO VÝROBU

- plocha výroby

PLOCHY PRO TĚŽBU NEROSTNÝCH SUROVIN

- plocha těžby

ÚZEMNÍ SYSTÉM EKOLOGICKÉ STABILITY (ÚSES)

- nadregionální biocentrum a biokoridor
- regionální biocentrum a biokoridor

ÚZEMÍ SPECIÁLNÍCH ZÁJMŮ

- koridor dle UV ČR č. 49/2011 Sb.
- území chráněné pro akumulaci povrchových vod
- plocha pro ochranu pohledového horizontu nadregionálního významu

ÚZEMNÍ PLÁN NOVÁ DĚDINA

OBSAH
VÝKRES ŠIRŠÍCH VZTAHŮ

OBJEDNATEL
OBEC NOVÁ DĚDINA

ZAKÁZKOVÉ ČÍSLO
K 4-16

PORÍZOVATEL
MĚSTSKÝ ÚŘAD KROMĚŘÍŽ

PROJEKTANT
ING. ARCH. MILAN KROUMAN

AKTÉ
KROMĚŘÍŽ
KOLÁŘOVA 629
tel.603818384
ING.ARCH.MILAN KROUMAN

ODŮVODNĚNÍ ÚZEMNÍHO PLÁNU

MĚRITKO
1 : 100 000

DATUM
12/2017

V.Č.
II/3

Příloha č.4