ÚZEMNÍ PLÁN PAČLAVICE
úplné znění ÚP
po vydání Změny č. 1

P4-01 KOORDINAČNÍ VÝKRES

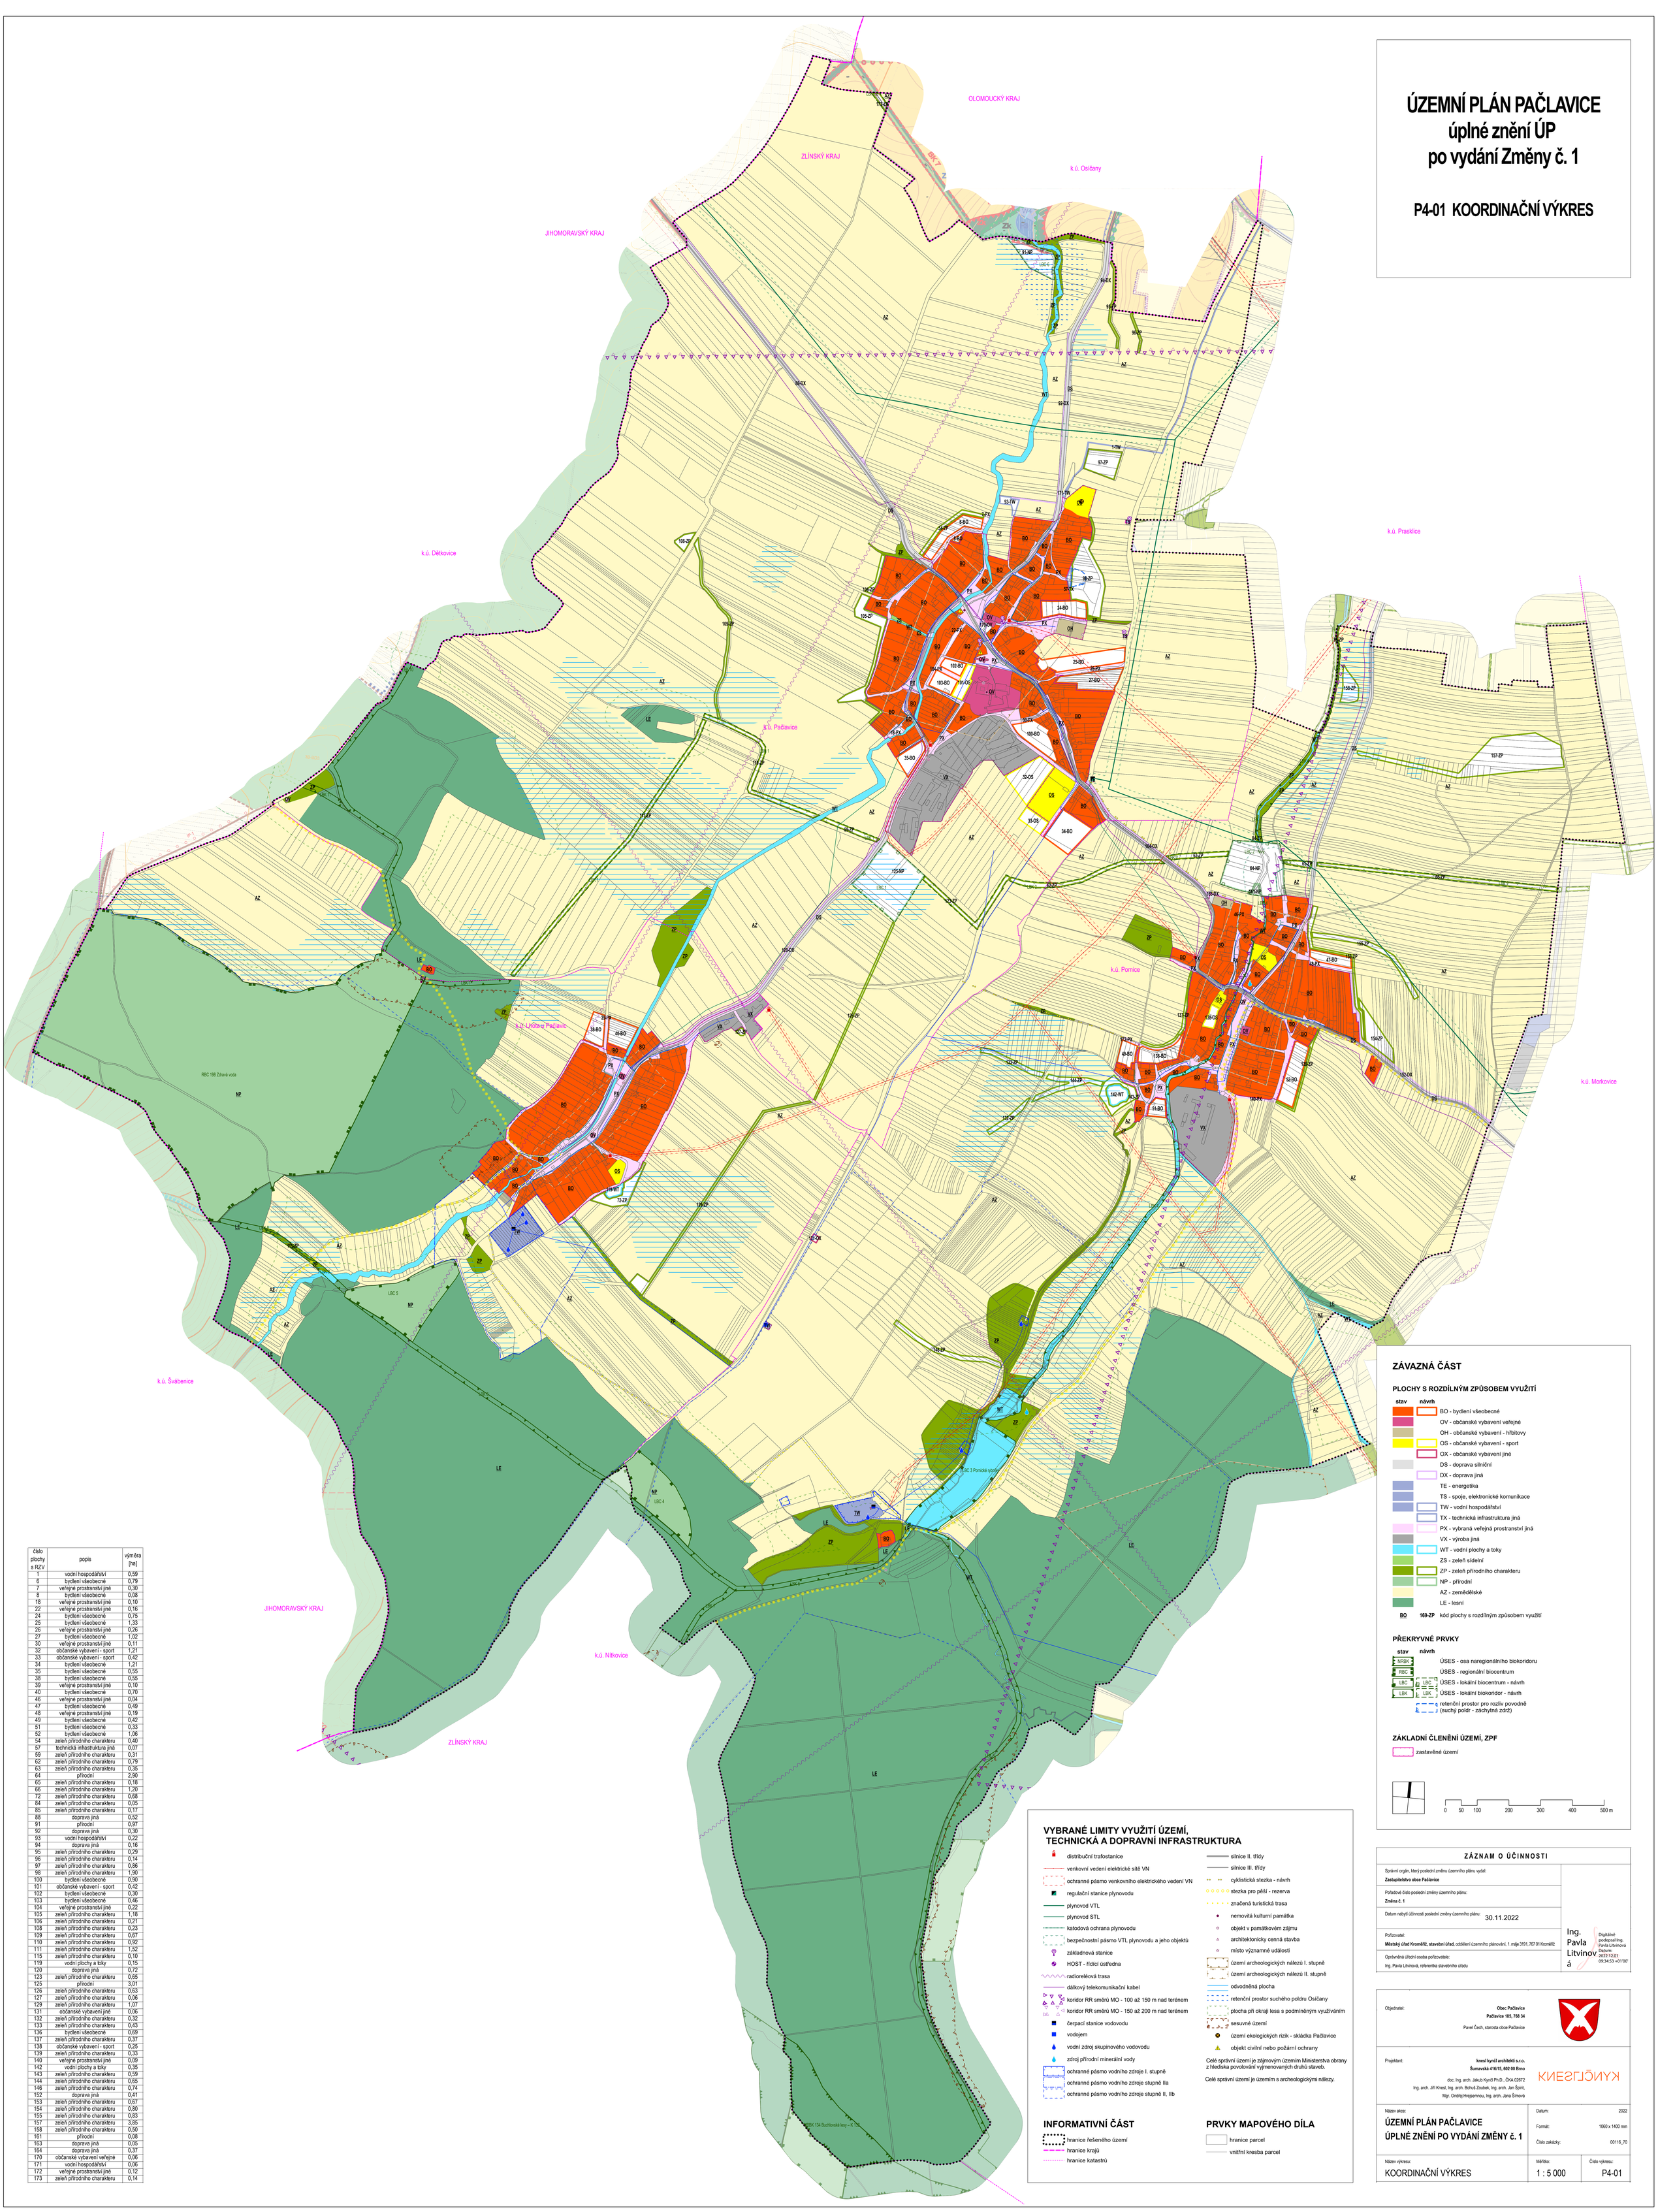

číslo plochy s RZV	popis	výměra [ha]
1	vodní hospodářství	0,59
6	bydlení všeobecné	0,79
7	veřejné prostranství jiné	0,30
8	bydlení všeobecné	0,08
18	veřejné prostranství jiné	0,10
22	veřejné prostranství jiné	0,16
24	bydlení všeobecné	0,75
25	bydlení všeobecné	1,33
26	veřejné prostranství jiné	0,26
27	bydlení všeobecné	1,02
30	veřejné prostranství jiné	0,11
32	občanské vybavení - sport	1,21
33	občanské vybavení - sport	0,42
34	bydlení všeobecné	1,21
35	bydlení všeobecné	0,55
38	bydlení všeobecné	0,55
39	veřejné prostranství jiné	0,10
40	bydlení všeobecné	0,70
46	veřejné prostranství jiné	0,04
47	bydlení všeobecné	0,49
48	veřejné prostranství jiné	0,19
49	bydlení všeobecné	0,42
51	bydlení všeobecné	0,33
52	bydlení všeobecné	1,06
54	zeleň přírodního charakteru	0,40
57	technická infrastruktura jiná	0,07
59	zeleň přírodního charakteru	0,31
62	zeleň přírodního charakteru	0,79
63	zeleň přírodního charakteru	0,35
64	přírodní	2,90
65	zeleň přírodního charakteru	0,18
66	zeleň přírodního charakteru	1,20
72	zeleň přírodního charakteru	0,68
84	zeleň přírodního charakteru	0,05
85	zeleň přírodního charakteru	0,17
88	doprava jiná	0,52
91	přírodní	0,97
92	doprava jiná	0,30
93	vodní hospodářství	0,22
94	doprava jiná	0,16
95	zeleň přírodního charakteru	0,29
96	zeleň přírodního charakteru	0,14
97	zeleň přírodního charakteru	0,86
98	zeleň přírodního charakteru	1,90
100	bydlení všeobecné	0,90
101	občanské vybavení - sport	0,42
102	bydlení všeobecné	0,30
103	bydlení všeobecné	0,46
104	veřejné prostranství jiné	0,22
105	zeleň přírodního charakteru	1,18
106	zeleň přírodního charakteru	0,21
108	zeleň přírodního charakteru	0,23
109	zeleň přírodního charakteru	0,67
110	zeleň přírodního charakteru	0,92
111	zeleň přírodního charakteru	1,52
115	zeleň přírodního charakteru	0,10
119	vodní plochy a toky	0,15
120	doprava jiná	0,72
123	zeleň přírodního charakteru	0,65
125	přírodní	3,01
126	zeleň přírodního charakteru	0,63
127	zeleň přírodního charakteru	0,06
129	zeleň přírodního charakteru	1,07
131	občanské vybavení jiné	0,06
132	zeleň přírodního charakteru	0,32
133	zeleň přírodního charakteru	0,43
136	bydlení všeobecné	0,69
137	zeleň přírodního charakteru	0,37
138	občanské vybavení - sport	0,25
139	zeleň přírodního charakteru	0,33
140	veřejné prostranství jiné	0,09
142	vodní plochy a toky	0,35
143	zeleň přírodního charakteru	0,59
144	zeleň přírodního charakteru	0,65
146	zeleň přírodního charakteru	0,74
152	doprava jiná	0,41
153	zeleň přírodního charakteru	0,67
154	zeleň přírodního charakteru	0,80
155	zeleň přírodního charakteru	0,83
157	zeleň přírodního charakteru	3,85
158	zeleň přírodního charakteru	0,50
161	přírodní	0,08
163	doprava jiná	0,05
164	doprava jiná	0,37
170	občanské vybavení veřejné	0,06
171	vodní hospodářství	0,06
172	veřejné prostranství jiné	0,12
173	zeleň přírodního charakteru	0,14

ZÁVAZNÁ ČÁST

PLOCHY S ROZDÍLNÝM ZPŮSOBEM VYUŽITÍ

stav	návrh	
		BO - bydlení všeobecné
		OV - občanské vybavení veřejné
		OH - občanské vybavení - hřbitovy
		OS - občanské vybavení - sport
		OX - občanské vybavení jiné
		DS - doprava silniční
		DX - doprava jiná
		TE - energetika
		TS - spoje, elektronické komunikace
		TW - vodní hospodářství
		TX - technická infrastruktura jiná
		PX - vybraná veřejná prostranství jiná
		VX - výroba jiná
		WT - vodní plochy a toky
		ZS - zeleň sídelní
		ZP - zeleň přírodního charakteru
		NP - přírodní
		AZ - zemědělské
		LE - lesní

BO **169-ZP** kód plochy s rozdílným způsobem využití

PŘEKRYVNÉ PRVKY

stav	návrh	
NRBK		ÚSES - osa nadregionálního biokoridoru
RBC		ÚSES - regionální biocentrum
LBC	LBC	ÚSES - lokální biocentrum - návrh
LBK	LBK	ÚSES - lokální biokoridor - návrh
		retenční prostor pro rozliv povodně (suchý poldr - záchytná zdrž)

ZÁKLADNÍ ČLENĚNÍ ÚZEMÍ, ZPF

zastavěné území

0 50 100 200 300 400 500 m

VYBRANÉ LIMITY VYUŽITÍ ÚZEMÍ, TECHNICKÁ A DOPRAVNÍ INFRASTRUKTURA

- distribuční trafostanice
- venkovní vedení elektrické sítě VN
- ochranné pásmo venkovního elektrického vedení VN
- regulační stanice plynovodu
- plynovod VTL
- plynovod STL
- katodová ochrana plynovodu
- bezpečnostní pásmo VTL plynovodu a jeho objektů
- základnová stanice
- HOST - řídící ústředna
- radioreléová trasa
- dálkový telekomunikační kabel
- koridor RR směrů MO - 100 až 150 m nad terénem
- koridor RR směrů MO - 150 až 200 m nad terénem
- čerpací stanice vodovodu
- vodojem
- vodní zdroj skupinového vodovodu
- zdroj přírodní minerální vody
- ochranné pásmo vodního zdroje I. stupně
- ochranné pásmo vodního zdroje stupně IIa
- ochranné pásmo vodního zdroje stupně II, IIb
- silnice II. třídy
- silnice III. třídy
- cyklistická stezka - návrh
- stezka pro pěší - rezerva
- značená turistická trasa
- nemovitá kulturní památka
- objekt v památkovém zájmu
- architektonicky cenná stavba
- místo významné události
- území archeologických nálezů I. stupně
- území archeologických nálezů II. stupně
- odvodněná plocha
- retenční prostor suchého poldru Osíčany
- plocha při okraji lesa s podmíněným využíváním
- sesuvné území
- území ekologických rizik - skládka Pačlavice
- objekt civilní nebo požární ochrany

Celé správní území je zájmovým územím Ministerstva obrany z hlediska povolování vyjmenovaných druhů staveb.

Celé správní území je územím s archeologickými nálezy.

INFORMATIVNÍ ČÁST

- hranice řešeného území
- hranice krajů
- hranice katastrů

PRVKY MAPOVÉHO DÍLA

- hranice parcel
- vnitřní kresba parcel

ZÁZNAM O ÚČINNOSTI

Správní orgán, který poslední změnu územního plánu vydal: **Zastupitelstvo obce Pačlavice**	Ing. Pavla Litvinová Digitálně podepsal Ing. Pavla Litvinová Datum: 2022.12.01 09:34:53 +01'00'
Pořadové číslo poslední změny územního plánu: **Změna č. 1**	
Datum nabytí účinnosti poslední změny územního plánu: 30.11.2022	
Pořizovatel: **Městský úřad Kroměříž, stavební úřad,** oddělení územního plánování, 1. máje 3191, 767 01 Kroměříž	
Oprávněná úřední osoba pořizovatele: Ing. Pavla Litvinová, referentka stavebního úřadu	

Objednatel: **Obec Pačlavice**
Pačlavice 185, 768 34
Pavel Čech, starosta obce Pačlavice

Projektant: **knesl kynčl architekti s.r.o.**
Šumavská 416/15, 602 00 Brno
doc. Ing. arch. Jakub Kynčl Ph.D., ČKA 02572
Ing. arch. Jiří Knesl, Ing. arch. Bohuš Zoubek, Ing. arch. Jan Špirit,
Mgr. Ondřej Hrejsemnou, Ing. arch. Jana Šimová

Název akce: **ÚZEMNÍ PLÁN PAČLAVICE ÚPLNÉ ZNĚNÍ PO VYDÁNÍ ZMĚNY č. 1**	Datum: 2022	
	Formát: 1060 x 1400 mm	
	Číslo zakázky: 00116_70	
Název výkresu: KOORDINAČNÍ VÝKRES	Měřítko: 1 : 5 000	Číslo výkresu: P4-01