


## ÚZEMNÍ PLÁN STAV PO VYDÁNÍ ZMĚNY Č. 2

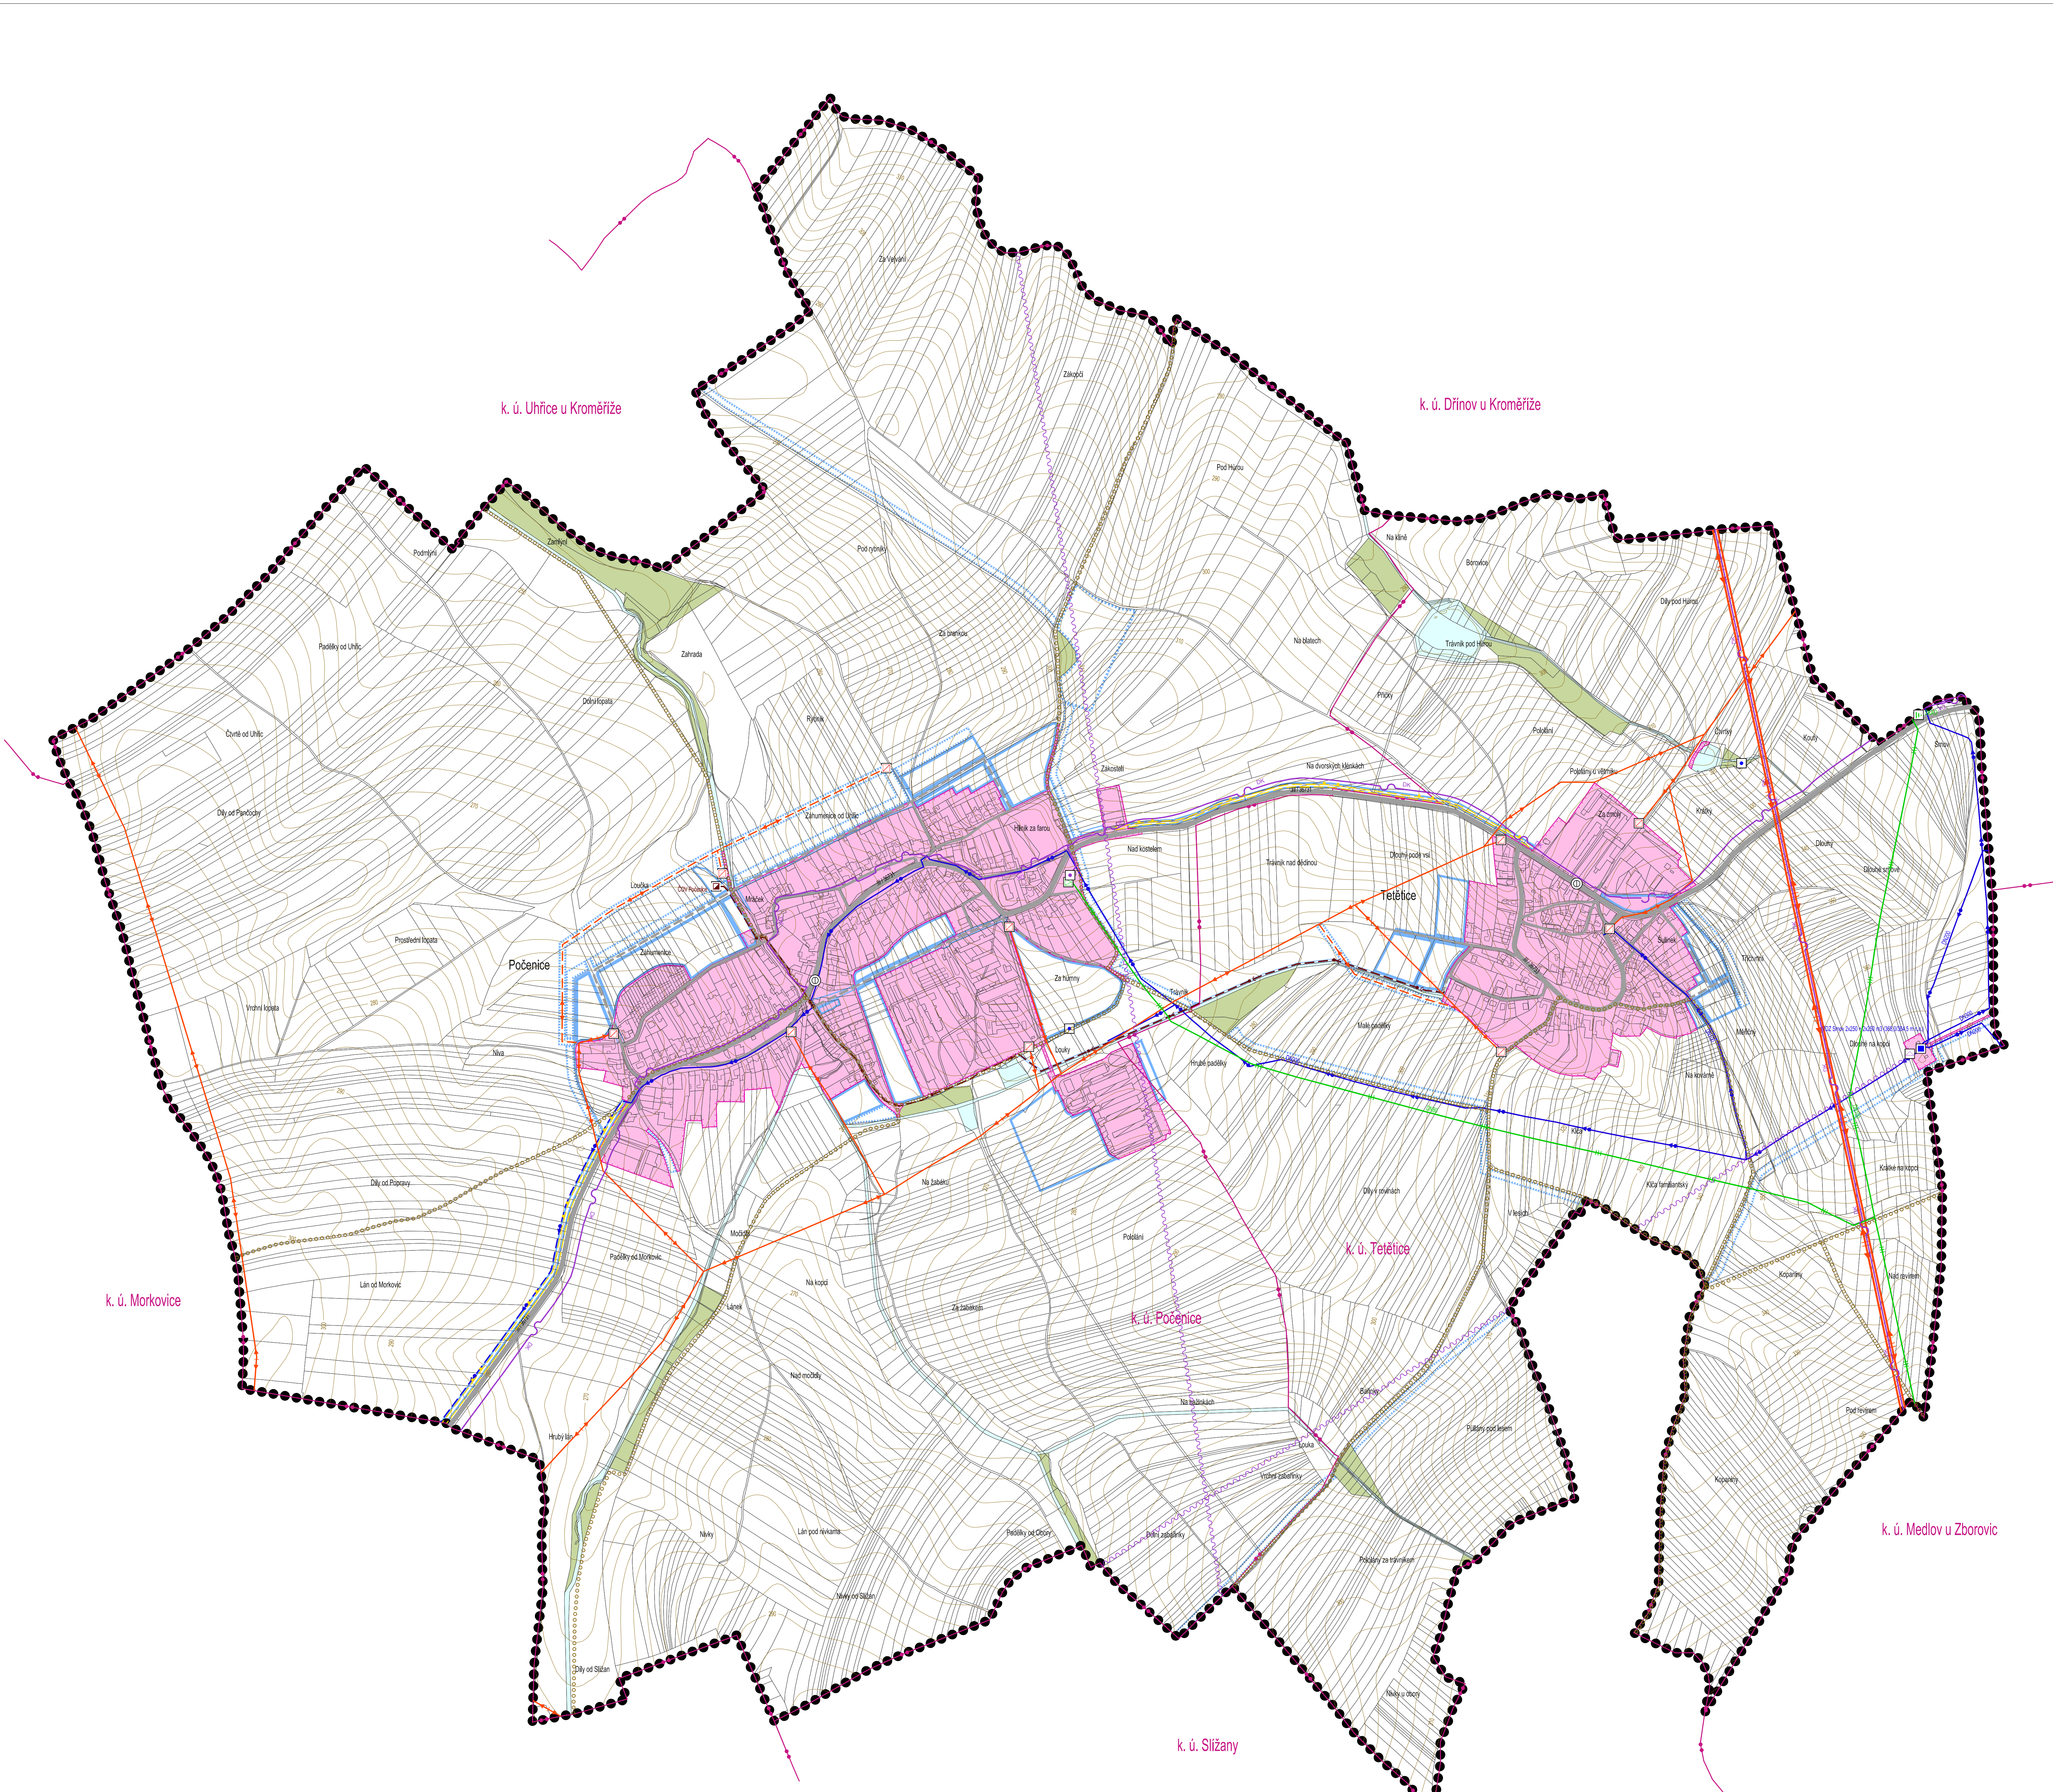

**DOPRAVNÍ INFRASTRUKTURA**

stav	návrh	Symbol
		SILENICE III. TŘÍDY
		MÍSTNÍ KOMUNIKACE
		ÚČELOVÉ KOMUNIKACE
		ZASTÁVKOVANÉ DOPRAVNÍ ÚSEK
		STEZKA PRO PĚŠÍ
		CYKLOSTEZKA
		CYKLOTRASA

**TECHNICKÁ INFRASTRUKTURA**

	DISTRIBUČNÍ TRANSFORMÁTOR
	VEŘEVNÉ VEDENÍ ELEKTRICKÉ SÍŤE VN 110 kV
	VEŘEVNÉ VEDENÍ ELEKTRICKÉ SÍŤE VN 22 kV
	VEŘEVNÉ VEDENÍ ELEKTRICKÉ SÍŤE VN 22 kV – NÁVRŠNÍ KE ZPLŇENÍ
	REGULÁČNÍ STANICE PLYNOVODU VTL/STL
	STANICE KATODODNÉ OCHRANY (SKAO)
	PLYNOVOD VTL
	PLYNOVOD STL (KLAUM TRASY)
	ZÁKLADOVÁ STANICE
	HOŠŤ – ŘEKČI LÍSTĚRNA
	RADIOTELEFONNÍ TRASA
	ODÁLOVÝ TELEKOMUNIKAČNÍ KABEL
	ČISTIČNA DOPRODNÍCH VOD
	PATERNÉ STOKA SPLAŠKOVÉ KANALIZACE
	VODNÍ ŽRDOU
	VODOVOD
	ZÁSOBOVNÍ VODOVODNÍ ŘÁD (HLAVNÍ TRASY)

**DALŠÍ VEJ**

	HRANICE ŘEŠENÉHO ÚZEMÍ – SPRÁVNÍHO ÚZEMÍ OBCE = K.Ú. POČENICE, K.Ú. TETĚTICE
	ZASTAVĚNÉ ÚZEMÍ (K.Ú. 1. 12. 2016)
	NÁVRHOVÉ PLOCHY – ZASTAVĚNÉ PLOCHY
	NÁVRHOVÉ PLOCHY – OSTATNÍ

**PRŮVY MAPOVÉHO ÚČELA**

	HRANICE KATASTRÁLNÍCH ÚZEMÍ
	KATASTRÁLNÍ MAPA – HRANICE PARCEL
	KATASTRÁLNÍ MAPA – VNITŘNÍ ODMĚNĚNÍ PARCEL
	LESNÍ POZEMKY (OLE KATASTRU NEMOŽNOSTI)
	POZEMKY VODNÍCH PLOCH (OLE KATASTRU NEMOŽNOSTI)
	VÝŠKOPIS – VRSŤEVNICE PO 1 M

**PŘÍLOHA P4-4**

0 50 100 200 300 400 500 600 m

Zpracovatel: Krajský úřad v Brně, úřad územního plánování a státní územní správa, Garant projektu: Ing. arch. Jarmila Křiváková, Ph.D., CSc. 03/21	Kvalifikace: Inženýrský projektant s. r. o., Šumavská 416/15, 602 00 Brno IČ: 252 541 532 154 www.krajskyurad.cz
Název díla: <b>ÚZEMNÍ PLÁN POČENICE-TETĚTICE</b> STAV PO VYDÁNÍ ZMĚNY Č. 2	Datum: 2017	Formát: 100 x 140 mm
Název výkresu: VÝKRES DOPRAVNÍ A TECHNICKÉ INFRASTRUKTURY	Číslo výkresu: 1:5 000	Číslo listu: P4-4