


# ÚZEMNÍ PLÁN PRASKLICE

## PLOCHY S ROZDÍLNÝM ZPŮSOBEM VYUŽITÍ

BI	BI
OV	OV
OH	
OS	
DS	DS
	T*
	TV
TE	
P*	P*
SO.3	
VZ	VZ
WT	
Z*	
K	K
P	P
Z	
L	

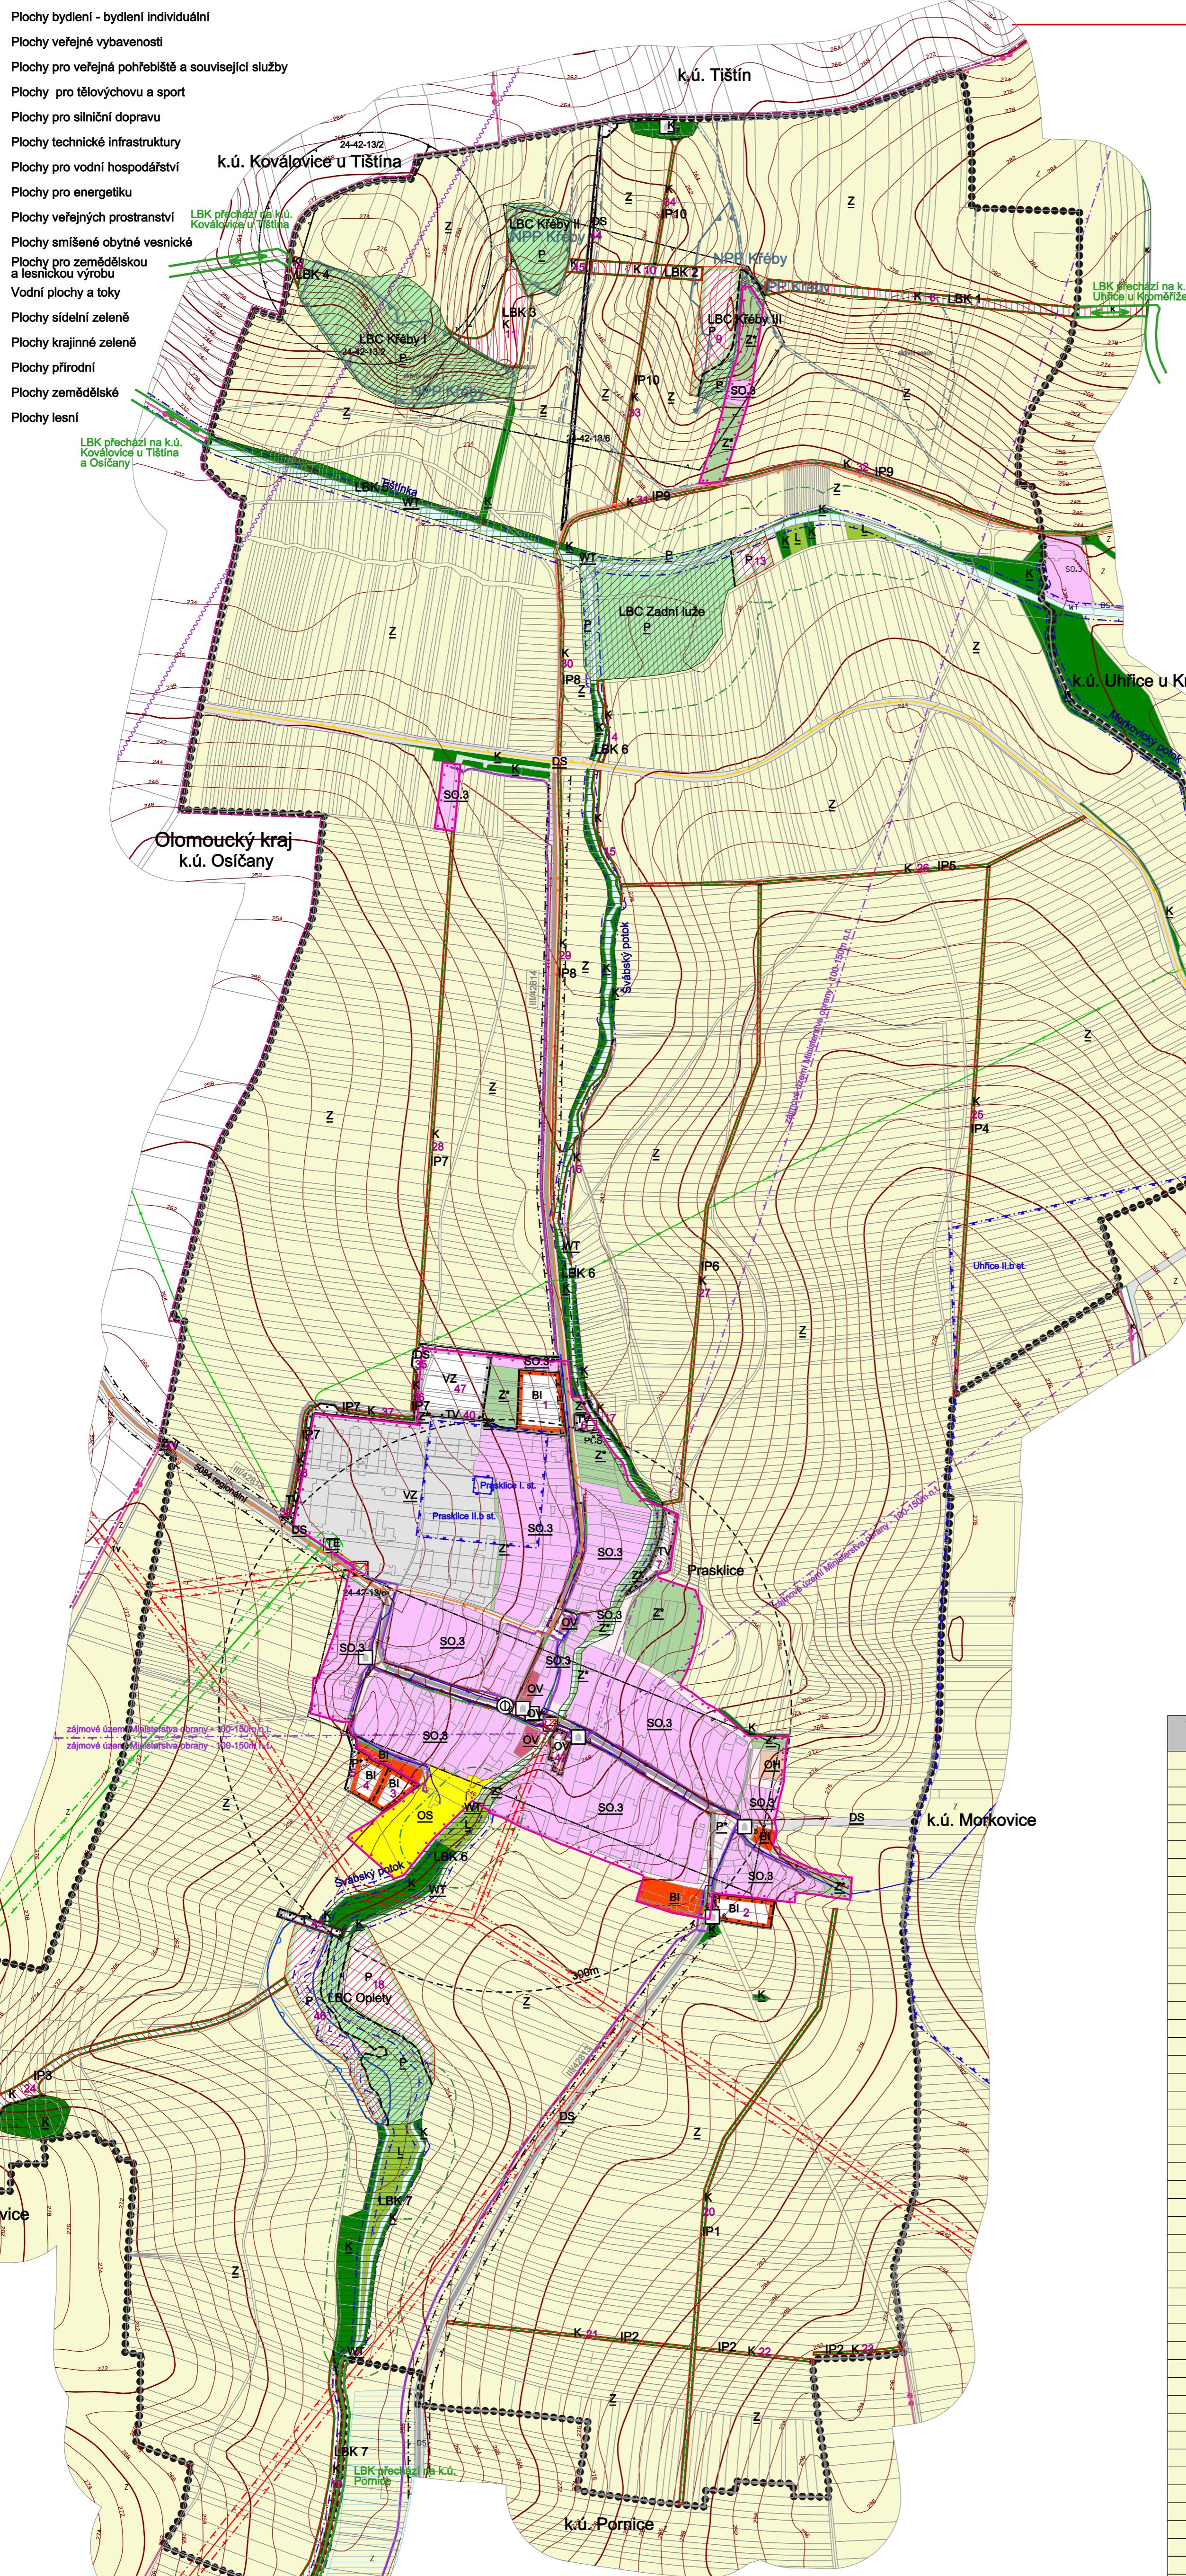

Poznámka:  
Správci vodních toků -  
Povodí Moravy, s.p. Brno:  
- Třetinka  
- Morkovický potok  
- Přítok Třetinky  
Lesy CR, s.p. - Oblastní správa toků Brno:  
- Svábský potok

Správci drobných vodních toků v katastru mohou při výkonu správy vodního toku, pokud je to nezbytné a po předchozí projednání s vlastníkem půdy užívat pozemky sousedící s korytem vodního toku a v drobných mohou toku mohou v říčce dle břehové čáry.

V tomto území se nachází ohraničená zóna vodního toku:

- OPVZ I.st. a II.b st. Prasklice - rozhodnutí Vod.2351-165/1990-Chy

- OPVZ II.st. a II.b st. Prasklice - rozhodnutí Vod.2351-179/1984

Do správního území obce zasahuje zájmové území Ministerstva obrany:

- Koridor RR směru - zájmové území pro nadzemní stavby (dle ustanovení §175 odst.1 zákona č.183/2006 Sb., Územním plánování a stavebním řádu), které je nutno respektovat podle zákona č.222/1998 Sb., o zajištění obrany ČR a zákona č.127/2005 o elektronických komunikacích.

V tomto území se nachází zájmové území pro nadzemní a povrchové systémy zabezpečující

300 m l. jednotky základny státního Ministerstva obrany (dle ustanovení §175 odst.1 zákona č.183/2006 Sb. o územním plánování a stavebním řádu) - viz. mapový podklad, JAP - jev 82.

V případě kolize může být výstavba omezena.

Řešené území je územím s archeologickými nálezy a při stavební činnosti na tomto území musí být splněny prováděny stanovené zákona č.20/1987 Sb. o státní památkové péči, ve znění pozdějších předpisů, a to v souladu s územním plánem a dalšími stanovenými postupy.

24-42-13/2 kat.území s arch.nálezy:1 Koválovice - koň 276-9 - návrší SZ od Koválovic

24-42-13/6 kat.území s arch.nálezy:1 Křeby - severně od Prasklice, při hranici s okresem Prostějov

24-42-13/8 kat.území s arch.nálezy:2 středověké a novověké jádro obce - silnice protíná Švábským potokem; na JV od Kroměříže a na SZ od Zdounek

Zbývající část řešeného území - kategorie území s archeologickými nálezy:

Památky místního významu:

1 - kostel sv. Anny

2 - kostel sv. Bartoloměje

3 - socha sv. Floriána

4 - socha sv. Anny

5 - kříž

6 - kříž

7 - Boží muka - poutní místo Křeby

Cíle řešeného území spadají do regionu lidové architektury - Hanácký ždr.

## LEGENDA

●●●●●	řešené území
-----	zastavěné území k 12.4.2016
.....	zastaviteľné plochy
-----	rozhraní mezi plochami se shodnou funkcí
-----	hranice kraje
-----	hranice katastru
34	číslo plochy s rozdílným způsobem využití - Návrh
K	kód plochy s rozdílným způsobem využití- Stav
K	kód plochy s rozdílným způsobem využití- Návrh

## PŘIRODNÍ HODNOTY

stav	návrh	název
-----	-----	národní přírodní památka (NPP) vč. ochranného pásmo
-----	-----	plocha při okraji lesa s podmíněným využíváním
-----	-----	biocentrum ÚSES
-----	-----	bioridkor ÚSES
-----	-----	interakční prvek - plošný ÚSES
-----	-----	sesuvné území

## KULTURNÍ HODNOTY

stav	návrh	název
-----	-----	archeologické naleziště

## DOPRAVA

stav	návrh	název
-----	-----	silnice III.třídy
-----	-----	místní komunikace
①	-----	zastávka hromadné dopravy osob
-----	-----	izochrona dostupnosti
-----	-----	cyklistická stezka
-----	-----	cyklotrasa
-----	-----	OP silnice II. a III.třídy

## TI - VODNÍ HOSPODÁŘSTVÍ

stav	návrh	název
-----	-----	vodovodní řád skupinového vodovodu
-----	-----	páteřní stoka jednotné kanalizace
-----	-----	PČS - přečerpávací stanice odpadních vod
-----	-----	OP vod.zdroje I.stupně
-----	-----	OP vod.zdroje II.a vnitřní
-----	-----	OP vod.zdroje II.b vnější
-----	-----	opravný prostor pro správu vodního toku
-----	-----	retenční prostor - plocha určená k rozlivu

## TI - ENERGETIKA, SPOJE

stav	návrh	název
-----	-----	venkovní vedení el.sítí VN 1-35 kV
-----	-----	venkovní vedení el.sítí NN s izol.vodiči
-----	-----	distribuční trafostanice
-----	-----	plynovod VTL
-----	-----	plynovod STL
-----	-----	regulační stanice plynu VTL/STL
-----	-----	anodová, katodová ochrana
-----	-----	radioreléová trasa
-----	-----	základová stanice
-----	-----	místní telekomunikační kabel
-----	-----	OP vedení VN
-----	-----	bezpečnostní pásma plynovodu nebo objektů na síti
-----	-----	OP plochy / objektu na sdílenou síť

## JEVY OSTATNÍ

stav	návrh	název
-----	-----	plocha odvodněná

číslo plochy s rozdílným způsobem využití	popis	výměra plochy celkem (ha)
1	BI bydlení individuální	0,540
2	BI bydlení individuální	0,336
3	BI bydlení individuální	0,208
4	BI bydlení individuální	0,239
5	P* veřejné prostranství	0,071
6	TV PČS	0,079
7	TV vodní hospodářství	0,273
8	K krajinná zeleň (lokální biokoridor ÚSES)	0,672
9	P přírodní plocha (lokální biocentrum ÚSES)	0,810
10	K krajinná zeleň (lokální biokoridor ÚSES)	0,315
11	K krajinná zeleň (lokální biocentrum ÚSES)	0,723
12	K krajinná zeleň (lokální biokorridor ÚSES)	0,055
13	P přírodní plocha (lokální biocentrum ÚSES)	0,255
14	K krajinná zeleň (lokální biokorridor ÚSES)	0,093
15	K krajinná zeleň (lokální biokorridor ÚSES)	0,158
16	K krajinná zeleň (lokální biokorridor ÚSES)	0,315
17	K krajinná zeleň (lokální biokorridor ÚSES)	0,094
18	P přírodní plocha (lokální biocentrum ÚSES)	1,087
19	K krajinná zeleň (lokální biokorridor ÚSES)	0,436
20	K krajinná zeleň (interakční prvek ÚSES)	0,618
21	K krajinná zeleň (interakční prvek ÚSES)	0,172
22	K krajinná zeleň (interakční prvek ÚSES)	0,082
23	K krajinná zeleň (interakční prvek ÚSES)	0,063
24	K krajinná zeleň (interakční prvek ÚSES)	0,779
25	K krajinná zeleň (interakční prvek ÚSES)	0,370
26	K krajinná zeleň (interakční prvek ÚSES)	0,333
27	K krajinná zeleň (interakční prvek ÚSES)	0,450
28	K krajinná zeleň (interakční prvek ÚSES)	0,362
29	K krajinná zeleň (interakční prvek ÚSES)	0,316
30	K krajinná zeleň (interakční prvek ÚSES)	0,138
31	K kraj	