

ODŮVODNĚNÍ ÚZEMNÍHO PLÁNU PRAVČICE

Grafická část – příloha č.4


Zpracovatel : VISUALCAD, s.r.o.
Protzkarova 51, 68601 Uherské Hradiště
Ing. arch. Radoslav Špok
Č. autorizace : ČKA 01 431



ÚZEMNÍ PLÁN PRAVČICE

KOORDINAČNÍ VÝKRES

1:5 000

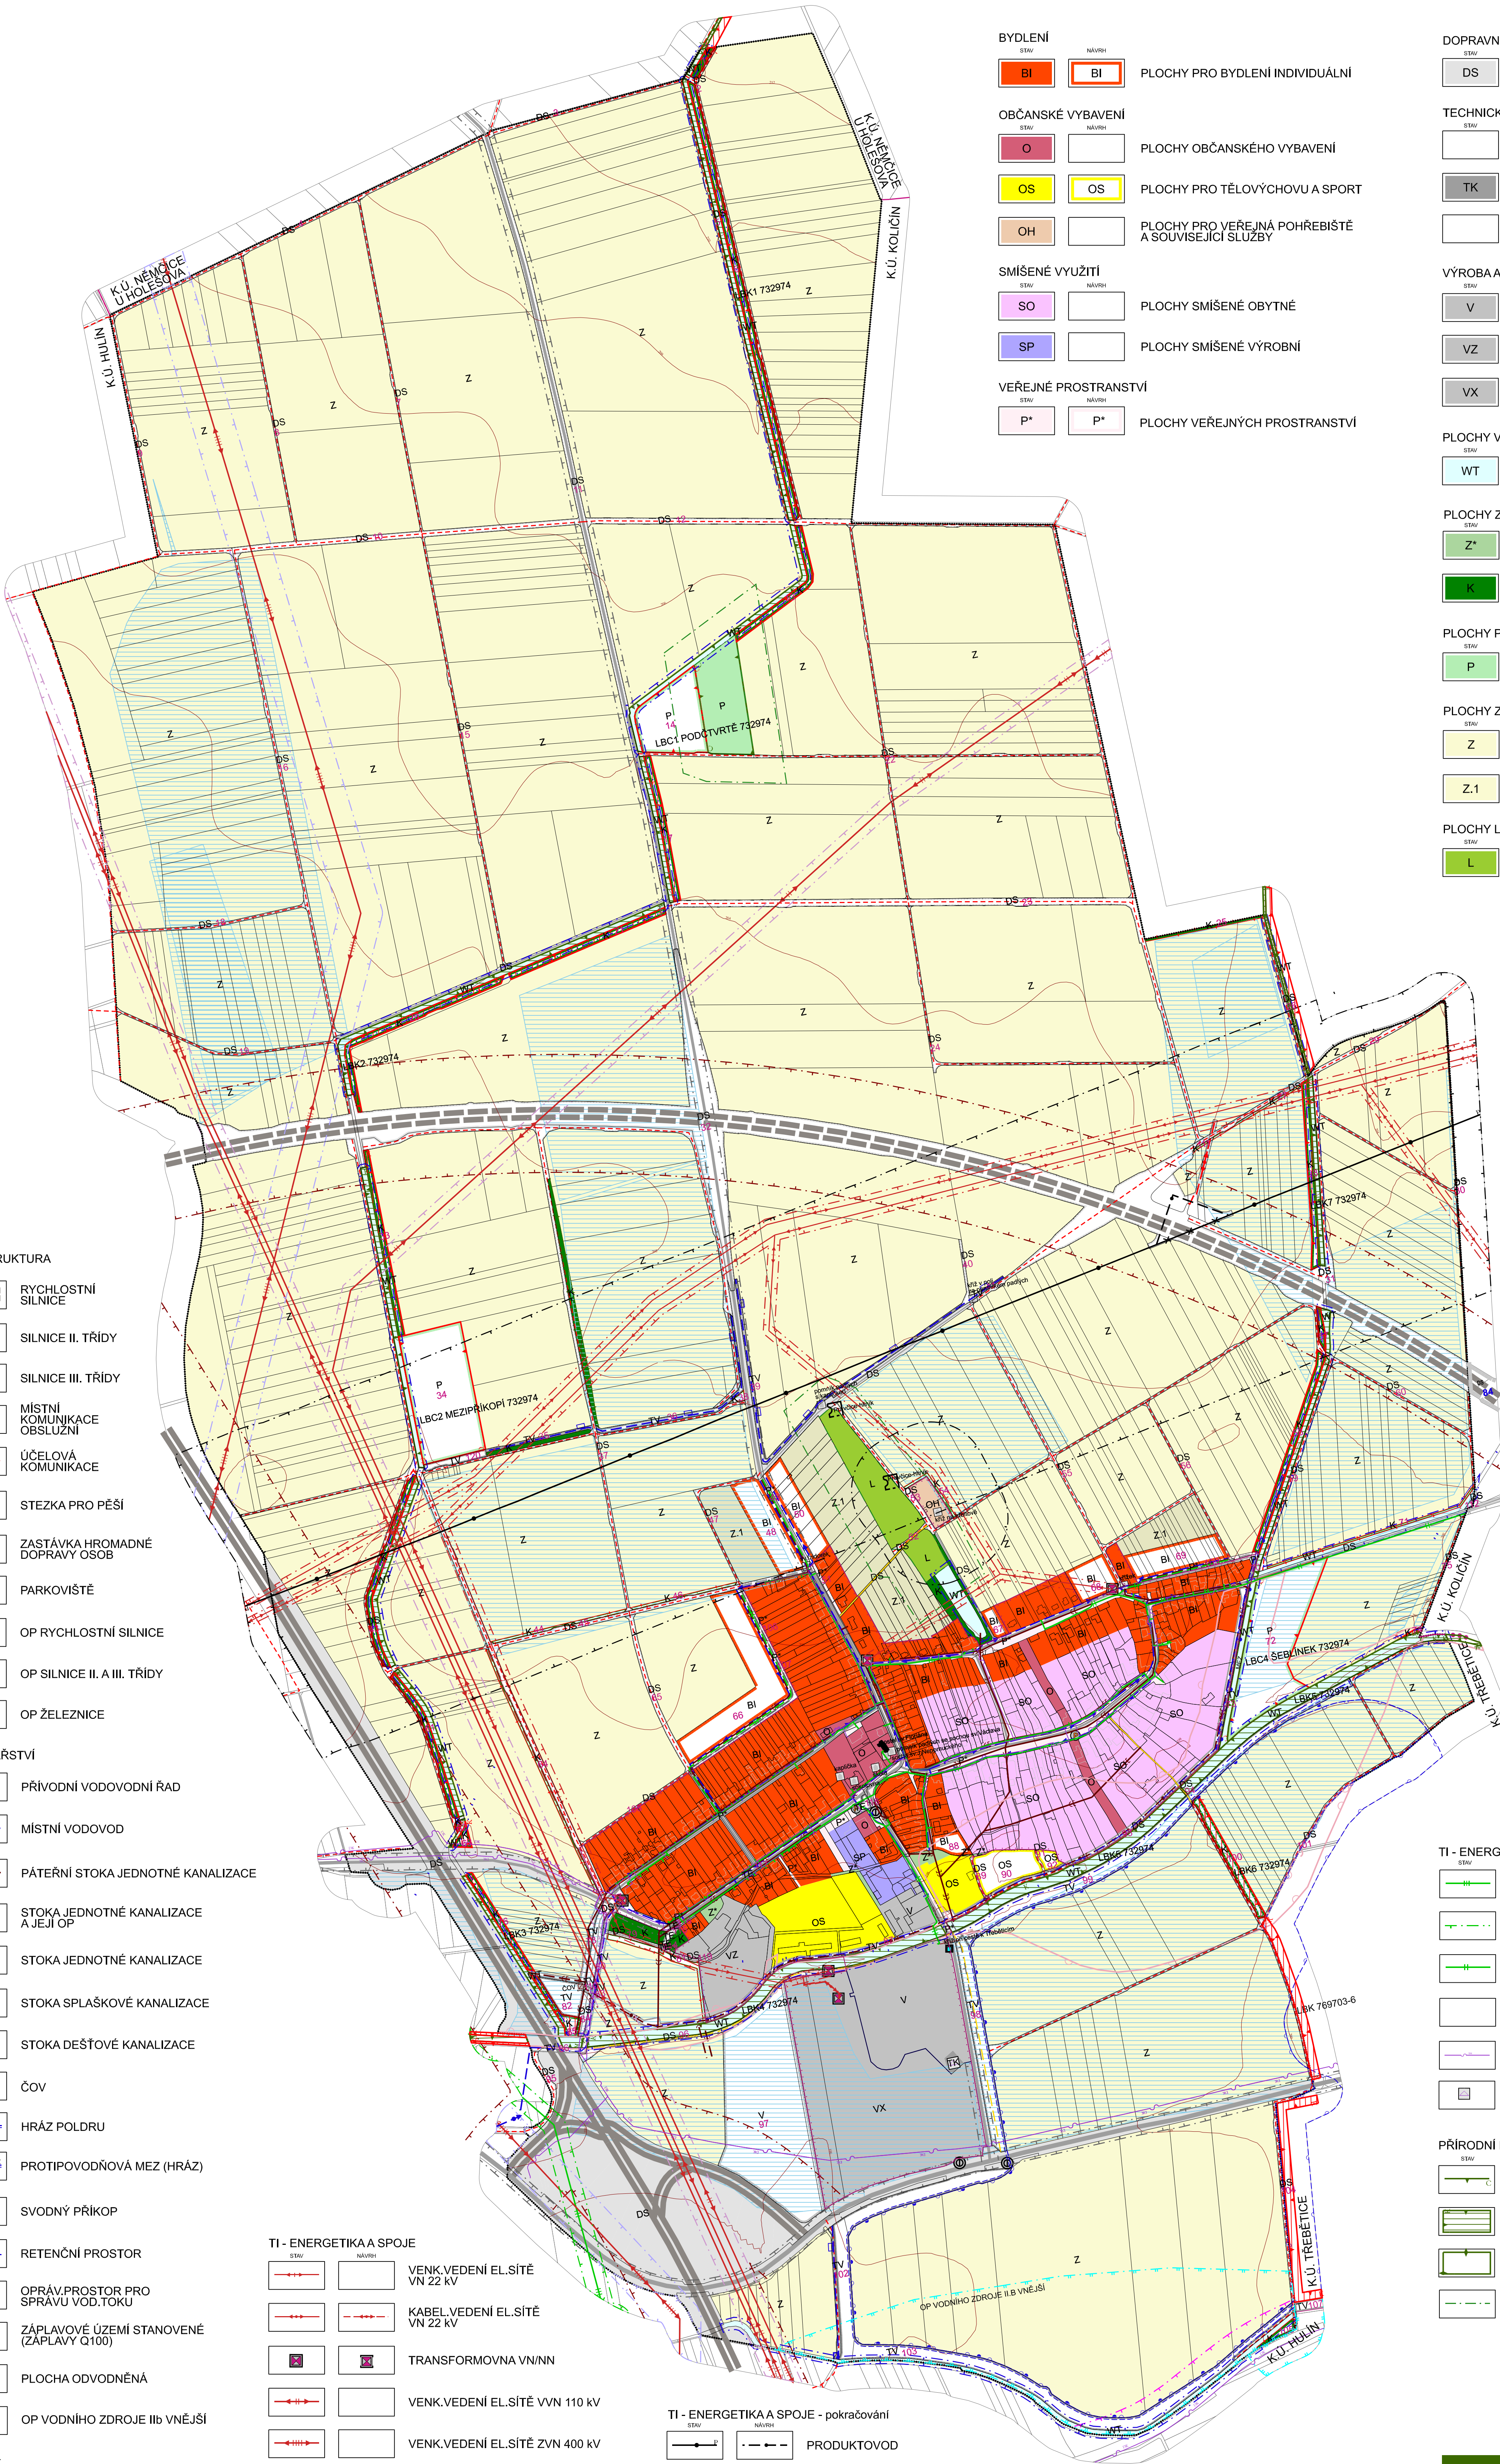

DOPRAVNÍ INFRASTRUKTURA

stav	navrh	
		RYCHLOSTNÍ SILNICE
		SILNICE II. TŘÍDY
		SILNICE III. TŘÍDY
		MÍSTNÍ KOMUNIKACE OBSLUŽNÍ
		ÚČELOVÁ KOMUNIKACE
		STEZKA PRO PĚŠÍ
		ZASTÁVKA HROMADNÉ DOPRAVY OSOB
		PARKOVIŠTĚ
		OP RYCHLOSTNÍ SILNICE
		OP SILNICE II. A III. TŘÍDY
		OP ŽELEZNICE

TI - VODNÍ HOSPODÁŘSTVÍ

stav	navrh	
		PŘÍRODNÍ VODOVODNÍ ŘÁD
		MÍSTNÍ VODOVOD
		PÁTEŘNÍ STOKA JEDNOTNÉ KANALIZACE
		STOKA JEDNOTNÉ KANALIZACE A JEJÍ OP
		STOKA JEDNOTNÉ KANALIZACE
		STOKA SPLAŠKOVÉ KANALIZACE
		STOKA DEŠŤOVÉ KANALIZACE
		ČOV
		HRÁZ POLDRU
		PROTIPOVODŇOVÁ MEZ (HRÁZ)
		SVODNÝ PŘÍKOP
		RETENČNÍ PROSTOR
		OPRAV.PROSTOR PRO SPRÁVU VOD.TOKU
		ZÁPLAVOVÉ ÚZEMÍ STANOVENÉ (ZÁPLAVY Q100)
		PLOCHA ODVODNĚNÁ
		OP VODNÍHO ZDROJE IIb VNĚJŠÍ

KULTURNÍ HODNOTY

stav	navrh	
		NEMOVITÁ KULTURNÍ PAMÁTKA
		PAMÁTKA MÍSTNÍHO VÝZNAMU
		OP HRBITOVA

TI - ENERGETIKA A SPOJE

stav	navrh	
		VENK.VEDENÍ EL.SÍTĚ VN 22 KV
		KABEL.VEDENÍ EL.SÍTĚ VN 22 KV
		TRANSFORMOVNA VN/NN
		VENK.VEDENÍ EL.SÍTĚ VVN 110 KV
		VENK.VEDENÍ EL.SÍTĚ ZVN 400 KV
		OP VEDENÍ VN. A OP OBJEKTU NA EL.SITI VN
		OP VEDENÍ VVN
		OP VEDENÍ ZVN
		KABEL.VEDENÍ NN

TI - ENERGETIKA A SPOJE - pokračování

stav	navrh	
		PRODUKTOVOD
		OP PRODUKTOVODU
		PRODUKTOVOD KE ZRUŠENÍ (PŘELOŽKA)

CELÉ SPRÁVNÍ ÚZEMÍ JE SITUOVÁNO VE ZRATNÉ OBLASTI A JE ÚZEMÍ S ARCHEOLOGICKÝMI NÁLEZY
CELÉ SPRÁVNÍ ÚZEMÍ JE SITUOVÁNO V OCHRANNÉM PÁSMU RADIOLOKAČNÍHO ZAŘÍZENÍ MINISTERSTVA OBRANY.

BYDLNÍ

stav	navrh	
		PLOCHY PRO BYDLNÍ INDIVIDUÁLNÍ

OBČANSKÉ VYBAVENÍ

stav	navrh	
		PLOCHY OBČANSKÉHO VYBAVENÍ
		PLOCHY PRO TĚLOVÝCHOVU A SPORT
		PLOCHY PRO VEŘEJNÁ POHŘEBIŠTĚ A SOUVISEJÍCÍ SLUŽBY

SMÍŠENÉ VYUŽITÍ

stav	navrh	
		PLOCHY SMÍŠENÉ OBYTNÉ
		PLOCHY SMÍŠENÉ VÝROBNÍ

VEŘEJNÉ PROSTRANSTVÍ

stav	navrh	
		PLOCHY VEŘEJNÝCH PROSTRANSTVÍ

DOPRAVNÍ INFRASTRUKTURA

stav	navrh	
		PLOCHY DOPRAVNÍ INFRASTRUKTURY PRO SILNIČNÍ DOPRAVU

TECHNICKÁ INFRASTRUKTURA

stav	navrh	
		PLOCHY TECHNICKÉ INFRASTRUKTURY PRO VODNÍ HOSPODÁŘSTVÍ
		PLOCHY TECHNICKÉ INFRASTRUKTURY PRO ELEKTRONICKÉ KOMUNIKACE
		PLOCHY TECHNICKÉ INFRASTRUKTURY PRO ENERGETIKU

VÝROBA A SKLADOVÁNÍ

stav	navrh	
		PLOCHY VÝROBY A SKLADOVÁNÍ
		PLOCHY PRO ZEMĚDĚL. A LESNICKOU VÝROBU
		PLOCHY PRO SPECIFICKÉ DRUHY VÝROBY A SKLADOVÁNÍ

PLOCHY VODNÍ A VODOHOSPODÁŘSKÉ

stav	navrh	
		PLOCHY VODNÍ A TOKY

PLOCHY ZELENĚ

stav	navrh	
		PLOCHY SÍDELNÍ ZELENĚ
		PLOCHY KRAJINNÉ ZELENĚ

PLOCHY PŘÍRODNÍ

stav	navrh	
		PLOCHY PŘÍRODNÍ

PLOCHY ZEMĚDĚLSKÉ

stav	navrh	
		PLOCHY ZEMĚDĚLSKÉ
		PLOCHY ZEMĚDĚLSKÉ SPECIFICKÉ

PLOCHY LESNÍ

stav	navrh	
		PLOCHY LESNÍ

OSTATNÍ PRVKY

stav	navrh	
		HRANICE ŘEŠENÉHO ÚZEMÍ
		HRANICE ZASTAVĚNÉHO ÚZEMÍ K 01.04.2013
		HRANICE ZASTAVITELNÉHO ÚZEMÍ
		ROZHRANÍ MEZI PLOCHAMI
		ID PLOCHY S ROZDÍLNÝM ZPŮSOBEM VYUŽITÍ - NAVRH
		ÚZEMÍ EKOLOGICKÝCH RIZIK

TI - ENERGETIKA A SPOJE - pokračování

stav	navrh	
		PLYNOVOD VTL
		BEZPEČNOSTNÍ PÁSMO VTL A BEZPEČNOSTNÍ PÁSMO OBJEKTU NA VTL
		PLYNOVOD STL A JEHO OP
		PLYNOVOD STL
		ĐÁLKOVÝ TELEKOMUNIKAČNÍ KABEL A JEHO OP
		OBJEKT NA SDĚLOVACÍM VEDENÍ

PŘÍRODNÍ HODNOTY A JEJICH OCHRANA

stav	navrh	
		LOKÁLNÍ BIOCENTRUM
		LOKÁLNÍ BIOKORIDOR
		INTERAKČNÍ PRVEK PLOŠNÝ
		PLOCHA PŘI OKRAJI LESA S PODM.VYUŽITÍM

VISUALCAD

projektant:	Ing.arch.Radostav Spok	úřadní adresa:	Pravčice 51, Uherská Hradiště, 68001, +420 602 558 214, info@visualcad.cz, visualcad.cz
vypínavatel:	Ing. Petr Kocourek	číslo zakázky:	vís-2012-01
příloha:	MŠÚ Kroměříž, odbor stavební úřad, odd.územního plánování a státní památkové péče	formát:	900 x 1100
objednatel:	Obec Pravčice	datum:	03/2014
akce:	ÚZEMNÍ PLÁN PRAVČICE	mřížka:	1:5 000
obsah:	KOORDINAČNÍ VÝKRES	číslo výkresu:	II.1