


ODŮVODNĚNÍ ÚZEMNÍHO PLÁNU PRAVČICE

Grafická část – příloha č.4

Zpracovatel : VISUALCAD, s.r.o.
Protzkarova 51, 68601 Uherské Hradiště
Ing. arch. Radoslav Špok
Č. autorizace : ČKA 01 431



1:2 000

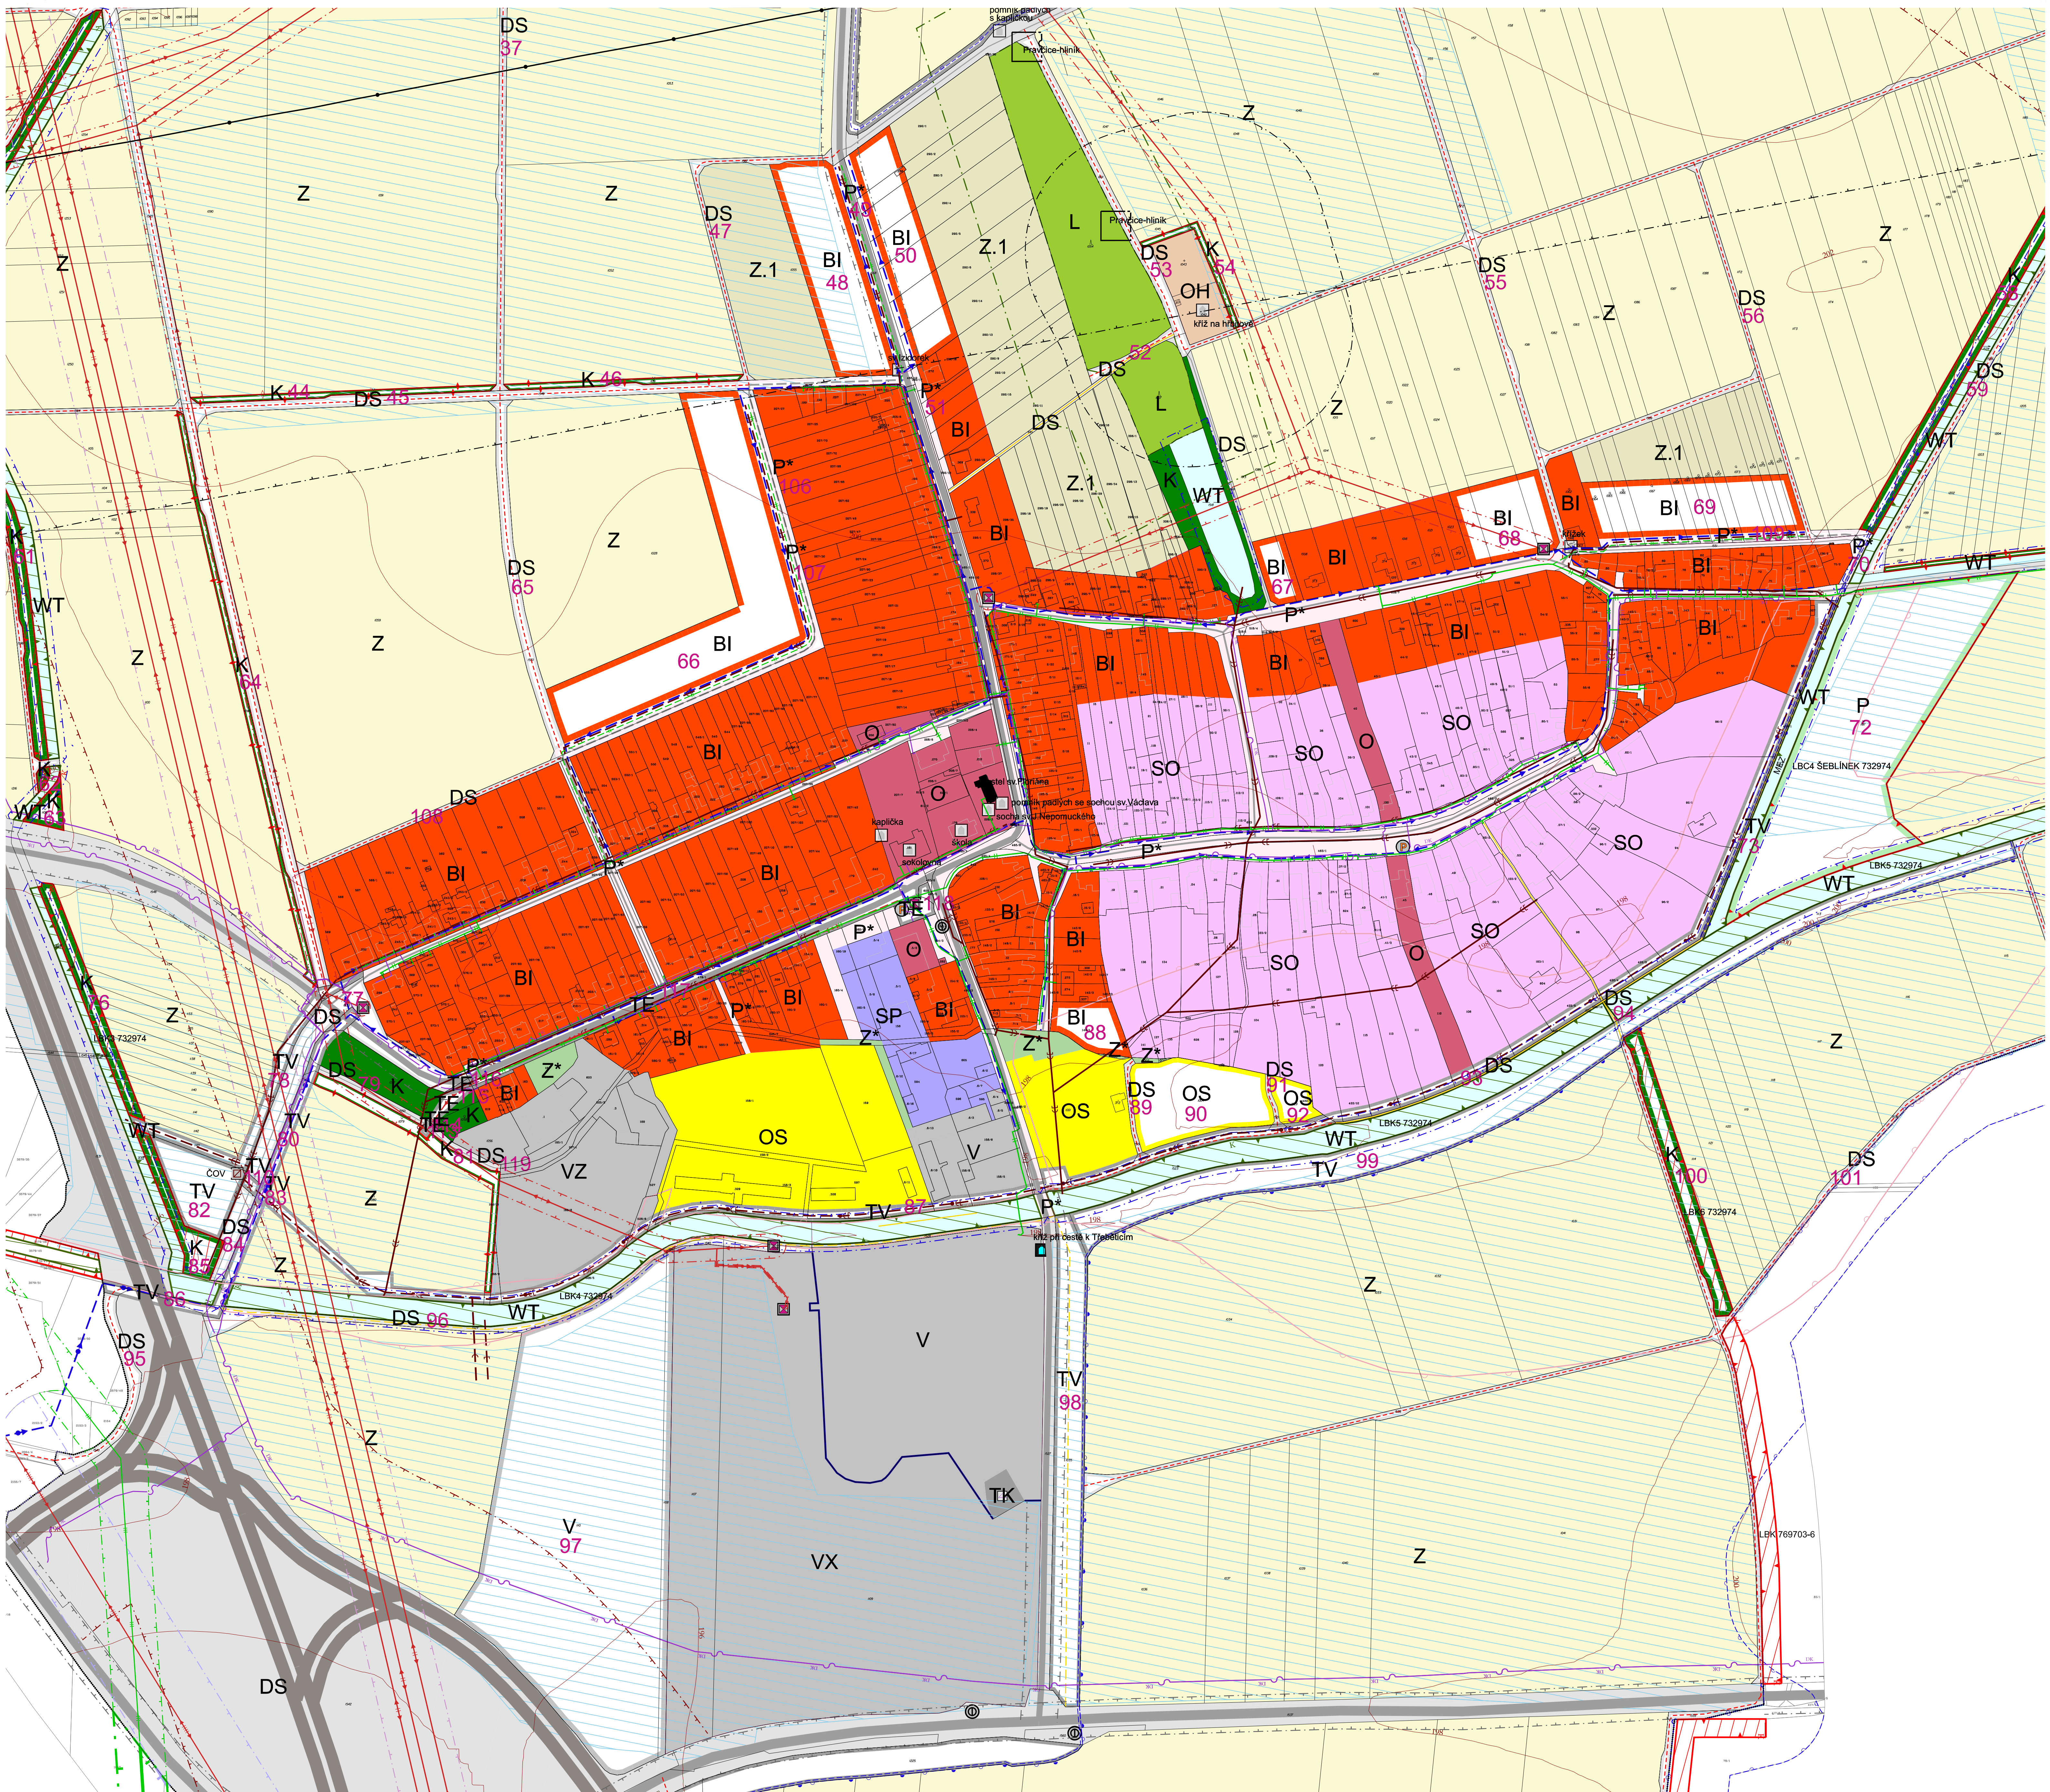


BYDLIENI		
		PLOCHY PRO BYDLIENI INDIVIDUÁLNI
OBČANSKÉ VYBAVENIE		
		PLOCHY OBČANSKEHO VYBAVENIA
		PLOCHY PRO TĚLOVÝCHOVU A ŠPORT
		PLOCHY PRO VEŘEJNÁ POHŘBIŠTĚ A SOUVISEJÍCÍ SLUŽBY
SMÍŠENÉ VÝUŽITÍ		
		PLOCHY SMÍŠENÉ OBYTNÉ
		PLOCHY SMÍŠENÉ VÝROBNÍ
VEŘEJNÉ PROSTRANSTVÍ		
		PLOCHY VEŘEJNÝCH PROSTRANSTVÍ
DOPRAVNÍ INFRASTRUKTURA		
		PLOCHY DOPRAVNÍ INFRASTRUKTURY PRO SILNICNÍ DOPRAVU
TECHNICKÁ INFRASTRUKTURA		
		PLOCHY TECHNICKÉ INFRASTRUKTURY PRO VODNÍ HOSPODÁRSTVÍ
		PLOCHY TECHNICKÉ INFRASTRUKTURY PRO ELEKTRONICKÉ KOMUNIKACE
		PLOCHY TECHNICKÉ INFRASTRUKTURY PRO ENERGETIKU
VÝROBA A SKLADOVÁNÍ		
		PLOCHY VÝROBY A SKLADOVÁNÍ
		PLOCHY PRO ZEMĚDĚLSKOU A LESNÍCKOU VÝROBU
		PLOCHY PRO SPECIFICKÉ DRUHY VÝROBY A SKLADOVÁNÍ
PLOCHY VODNÍ A VODOHOSPODÁRSKE		
		PLOCHY VODNÍ A TOKY
PLOCHY ZELENÉ		
		PLOCHY SÍDELNÍ ZELENÉ
		PLOCHY KRAJINNÉ ZELENÉ

		PLOCHY PŘÍRODNÍ
PLOCHY ZEMĚDĚLSKÉ		
		PLOCHY ZEMĚDĚLSKÉ
		PLOCHY ZEMĚDĚLSKÉ SPECIFIKACE
PLOCHY LESNÍ		
		PLOCHY LESNÍ
DOPRAVNÍ INFRASTRUKTURA		
		RYCHLOSTNÍ SILNICE
		SILNICE II. TŘÍDY
		SILNICE III. TŘÍDY
		MÍSTNÍ KOMUNIKACE OBSLUŽNÁ
		ÚČELOVÁ KOMUNIKACE
		STEZKA PRO PĚŠÍ
		ZASTÁVKA HROMADNÉ DOPRAVY OSOB
		PARKOVIŠTĚ
		OP RYCHLOSTNÍ SILNICE
		OP SILNICE II. A III. TŘÍDY
TI - VODNÍ HOSPODÁŘSTVÍ		
		PŘÍVODNÍ VODOVODNÍ RAD
		MÍSTNÍ VODOVOD
		PATERNÍ SOKA JEDNOTNÉ KANALIZACE
		SOKA JEDNOTNÉ KANALIZACE A JEJÍ OP
		SOKA JEDNOTNÉ KANALIZACE

	STOKA SPLÁŠKOVÉ KANALIZACE
	STOKA DEŠŤOVÉ KANALIZACE
	ČOV
	HRÁZ POLDRU
	PROTIPOVODŇOVÁ MEZ (HRÁZ) MEZ
	SVODNÝ PŘÍKOP
	RETENČNÍ PROSTOR
	OPRÁV. PROSTOR PRO SPRÁVU VOD. TOKU
	ZAPLAVOVÉ ÚZEMÍ STANOVENÉ (ZAPLAVY G100)
	PLOCHA ODVODNĚNÁ
TI - ENERGETIKA A SPOJE	
	VENK. VEDENÍ EL. SÍTĚ VN 22 kV
	KABEL VEDENÍ EL. SÍTĚ VN 22 kV
	TRANSFORMOVNA VN/VN
	VENK. VEDENÍ EL. SÍTĚ VN 110 kV
	VENK. VEDENÍ EL. SÍTĚ ZVN 400 kV
	OP VEDENÍ VN A OP OBJEKTU NA EL. SÍTĚ VN
	OP VEDENÍ VVN
	OP VEDENÍ ZVN
	PRODUKTOVOD
	OP PRODUKTOVODU
	PLYNOVOD VTL
	BEZPEČNOSTNÍ PÁSMO VTĚLA BEZPEČNOSTNÍ PÁSMO

		PLYNOVOD STL A JEHO OP
		PLYNOVOD STL
		DÁLKOVÝ TELEKOMUNIKAČNÍ KABEL A JEHO OP
		OBJEKT NA SDÍLOVÁNÍ VEDENÍ
PŘÍRODNÍ HODNOTY A JEJICH OCHRANA		
		LOKÁLNÍ BIOCENTRUM
		LOKÁLNÍ BIOKORIDOR
		INTERAKČNÍ PRVEK PLOŠNÝ
		PLOCHA PŘI OKRAJÍ LEŠA S PODM. VYUŽITÍM
KULTURNÍ HODNOTY		
		NEMOVITÁ KULTURNÍ PAMÁTKA
		PAMÁTKA MÍSTNÍHO VÝZNAMU
HYGIENA PROSTŘEDÍ		
		OP HRBITOVA
OSTATNÍ PRVKY		
		HRANICE REŠENÉHO ÚZEMÍ
		HRANICE ZASTAVĚNÉHO ÚZEMÍ K 01.04.2013
		HRANICE ZASTAVITELNÉHO ÚZEMÍ
		ROZHRANÍ MEZI PLOCHAMI
		12 ID PLOCHY S ROZDÍLNÝM ZPŮSOBEM VYUŽITÍ - NAVRŮ
		ÚZEMÍ EKOLOGICKÝCH RIZIK

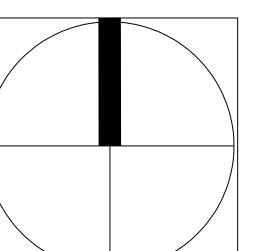

		urbanismus, architektura, projekty staveb, interiéry Proskaukova 51, Uherské Hradiště 68601 • +420 608 088 574, info@visualcadd.cz, visualcadd.cz	
projektant:	Ing. arch. Radostav Špock	číslo zakázky:	vis-2012/01
vypsal/a:	Ing. Petr Kocourek	formát:	900 x 130 mm
používal/a:	MAU Kroměříž, obec stavební úřad, územního plánování a státní památkopisné péče	datum:	03/2014
objednatel:	Obec Prácheň	měřítko:	1:2 000
akce:	ÚZEMNÍ PLÁN PRAVČICE		
obsah:	KOORDINAČNÍ VÝKRES - DETAIL	číslo výkresu:	II.1a