


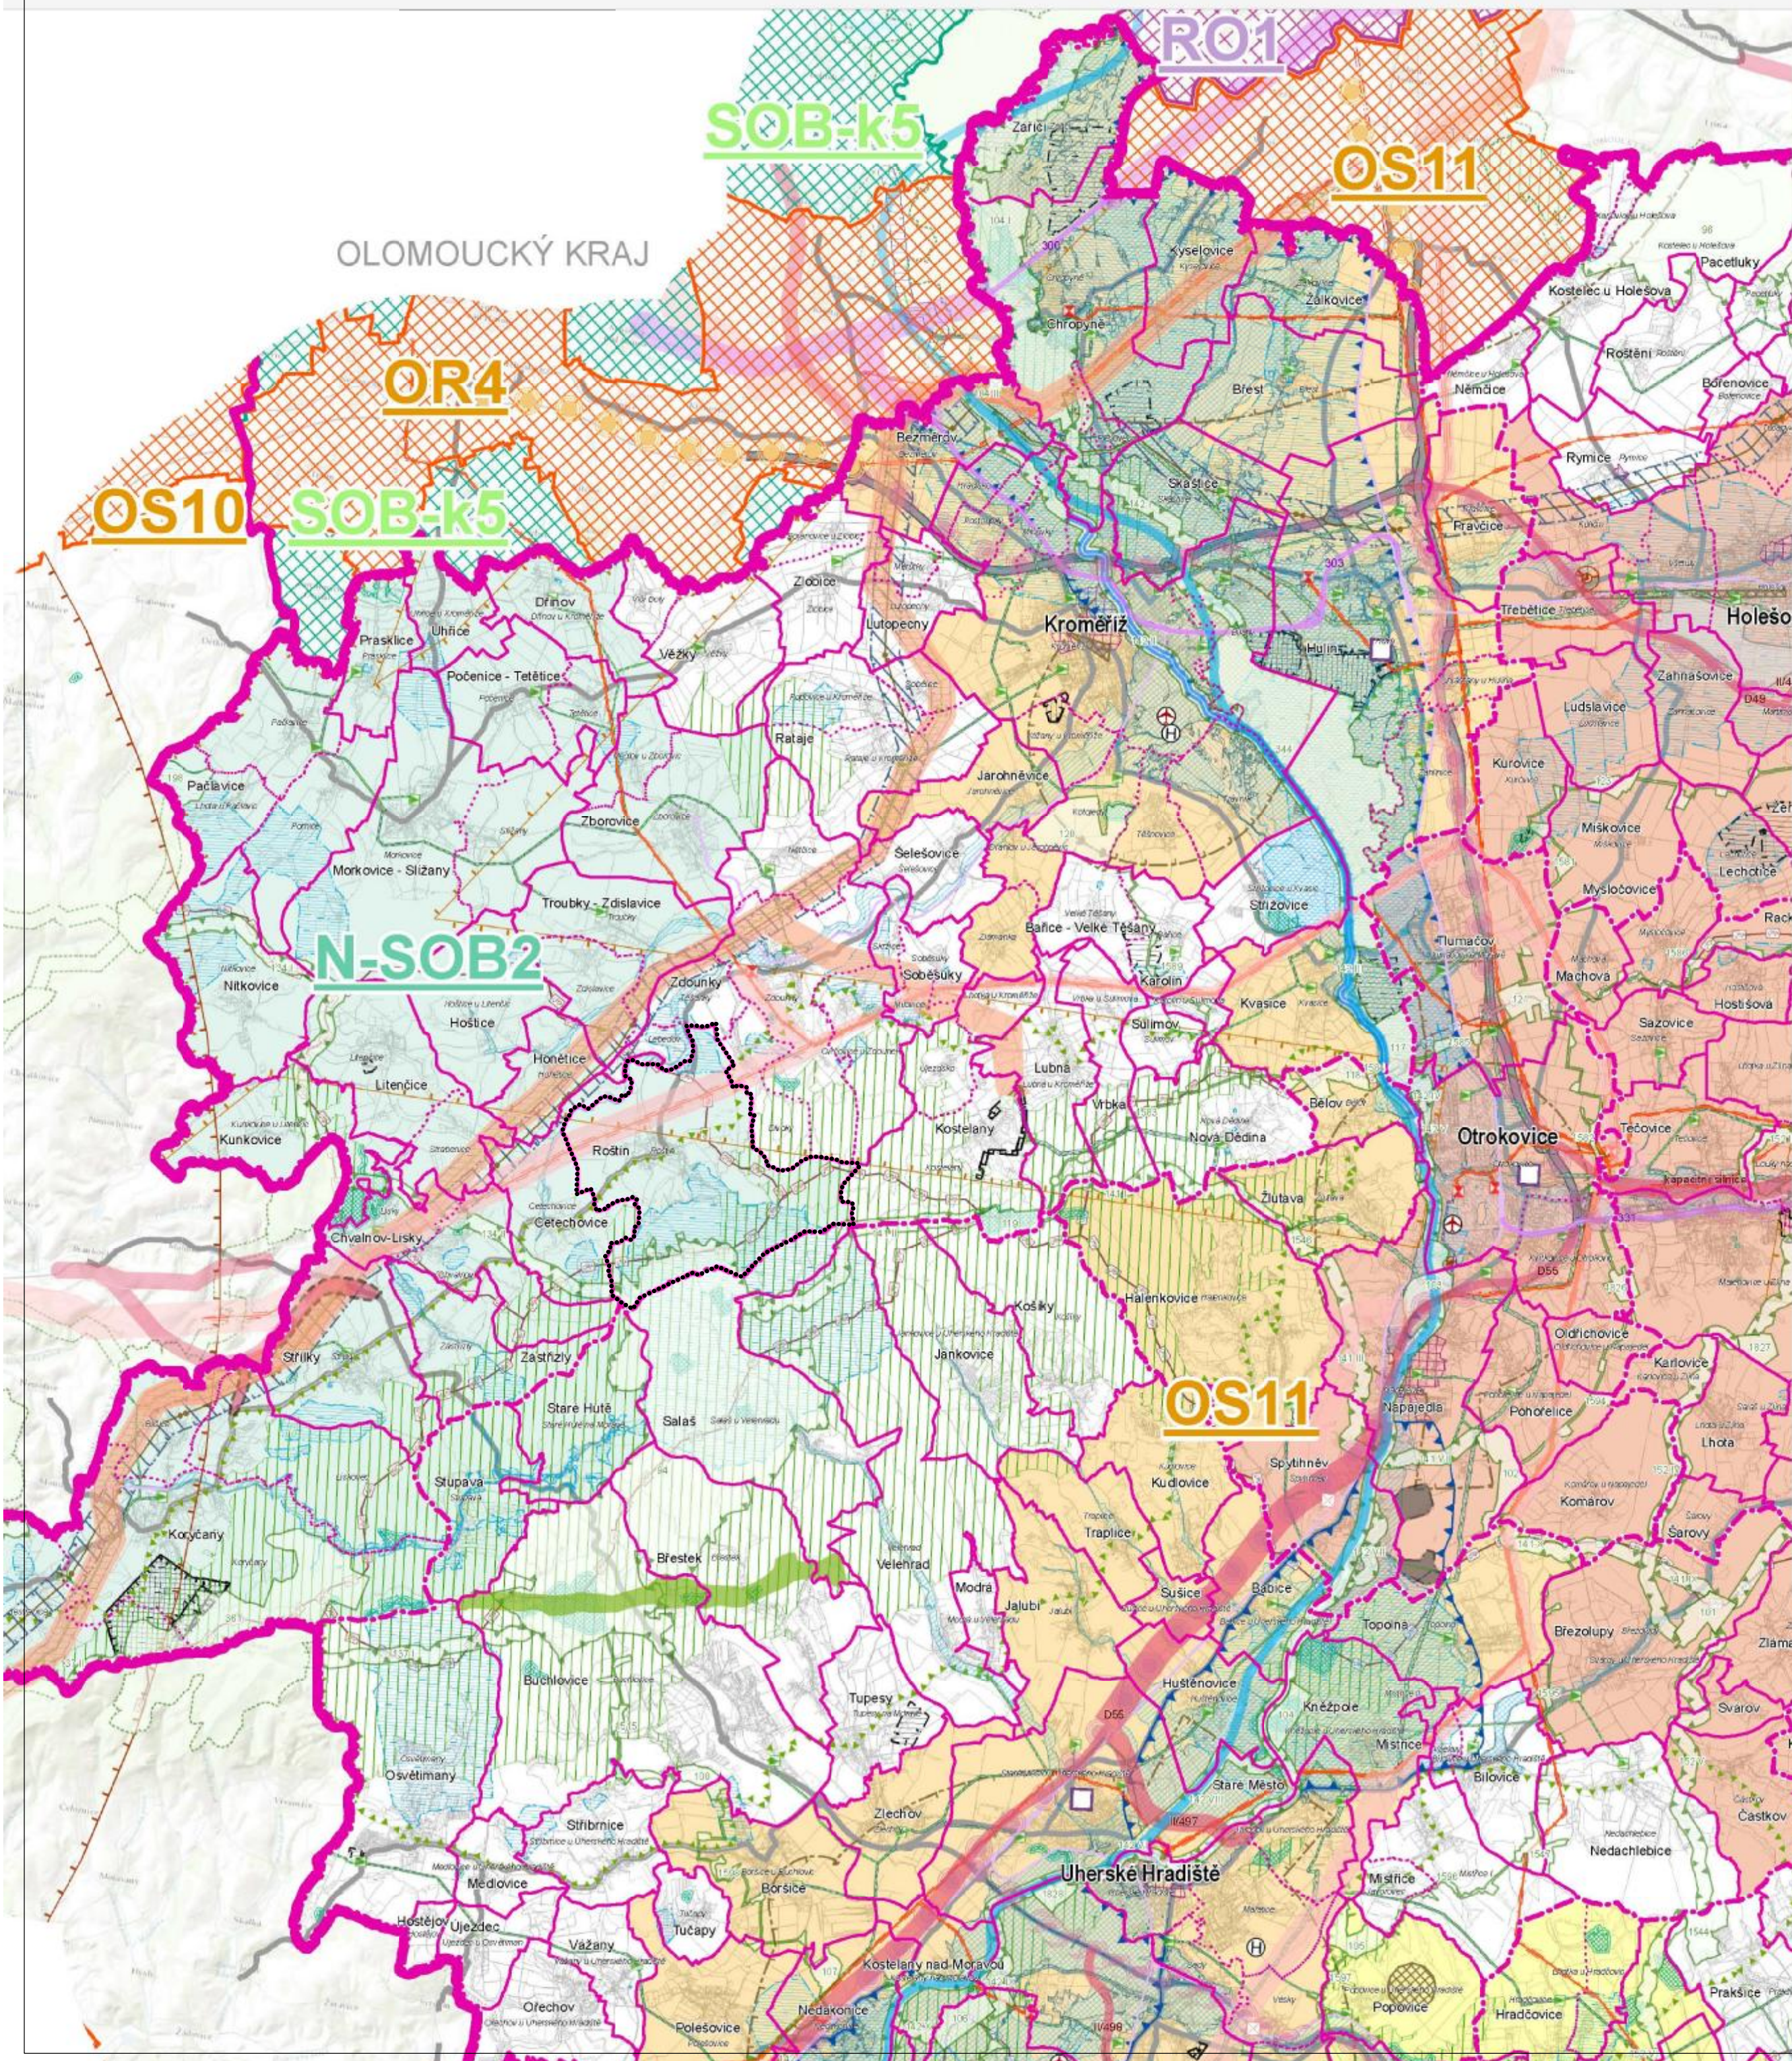

ZDROJE LIMITŮ, LIMITY VYUŽITÍ ÚZEMÍ

- železniční trať celostátní, regionální
- vodní cesta (Bařův kanál)
- letišťe
- heliport
- objekt na elektrické síti
- elektrické vedení ZVN, VVN
- ochranné pásmo elektrického vedení ZVN, VVN
- objekt na plynovodní síti
- ochranné pásmo VVT, VTL plynovodu
- plynovod VVT, VTL
- bezpečnostní pásmo VVT - plynovodu
- produktovod dálkový
- objekt na produktovodu - sklad PHM
- ochranné pásmo produktovodu
- ochranné pásmo letiště
- ochranné pásmo primárního radaru
- ochranné pásmo objektů na sdělovací síti
- chráněná oblast přirozené akumulace vod
- ochranné pásmo vodního zdroje
- oblast s významným povodňovým rizikem
- stanovené záplavové území
- chráněná krajinná oblast
- přírodní park
- MZCHÚ
- ochranné pásmo MZCHÚ
- NATURA - EVL
- NATURA - ptáčí oblast
- dobývací prostor
- CHLÚ
- území důležité pro obranu státu
- MPR, VPR, MPZ, VPZ, památky UNESCO
- dálnice I. třídy, II. třídy
- silnice I. třídy, II. třídy

JEVY SCHVALOVANÉ

- KORIDORY A PLOCHY DOPRAVNÍ INFRASTRUKTURY
 - dálnice II. třídy, kapacitní silnice, silnice I. třídy, silnice II. třídy
 - železniční trať celostátní
 - splavnění Moravy (v prodloužení Bařova kanálu)
 - heliport krajského významu (požadavek na umístění v rámci správního obvodu obce)
 - překladisko (požadavek na umístění v rámci správního obvodu obce)
- KORIDORY A PLOCHY TECHNICKÉ INFRASTRUKTURY
 - plynovod VVT, VTL
 - elektrické vedení ZVN, VVN
 - produktovod dálkový
 - objekt na plynovodní síti
 - objekt na elektrické síti
- PLOCHY PRO VÝROBU
 - plocha výroby
- PLOCHY PRO TĚŽBU NEROSTNÝCH SUROVIN
 - plocha těžby
- ÚZEMNÍ SYSTÉM EKOLOGICKÉ STABILITY (ÚSES)
 - nadregionální biocentrum a biokoridor
 - regionální biocentrum a biokoridor
- ÚZEMÍ SPECIÁLNÍCH ZÁJMŮ
 - průplavní spojení D - O - L
 - území chráněné pro akumulaci povrchových vod
 - plocha pro ochranu pohledového horizontu nadregionálního významu
 - plocha zátopy suché nádrže

ROZVOJOVÉ OBLASTI

- OB9 rozvojová oblast republikového významu
- N-OB1 rozvojová oblast nadmístního významu

ROZVOJOVÉ OSY

- OS11 rozvojová osa republikového významu
- N-OS1 rozvojová osa nadmístního významu

SPECIFICKÉ OBLASTI

- SOB2 specifická oblast republikového významu
- N-SOB1 specifická oblast nadmístního významu

OBJEDNATEL OBEC ROŠTÍN
ZAKÁZKOVÉ ČÍSLO P 13 - 21
POŘIZOVATEL MĚSTSKÝ ÚŘAD KROMĚŘÍŽ
ODPOVĚDNÝ PROJEKTANT ING. ARCH. MILAN KROUMAN

AKTÉ KROMĚŘÍŽ
KOLLÁROVA 629
TEL. 603 81 83 84
PROJEKT S.R.O.

ÚZEMNÍ PLÁN ROŠTÍN
ÚPLNÉ ZNĚNÍ PO VYDÁNÍ ZMĚNY č.2

ODŮVODNĚNÍ

OBSAH VÝKRES ŠIRŠÍCH VZTAHŮ

MĚRÍTKO 1:100 000
DATUM 06/2023
V.Č. P4-3