


ZMĚNA Č.3 ÚZEMNÍHO PLÁNU SKAŠTICE

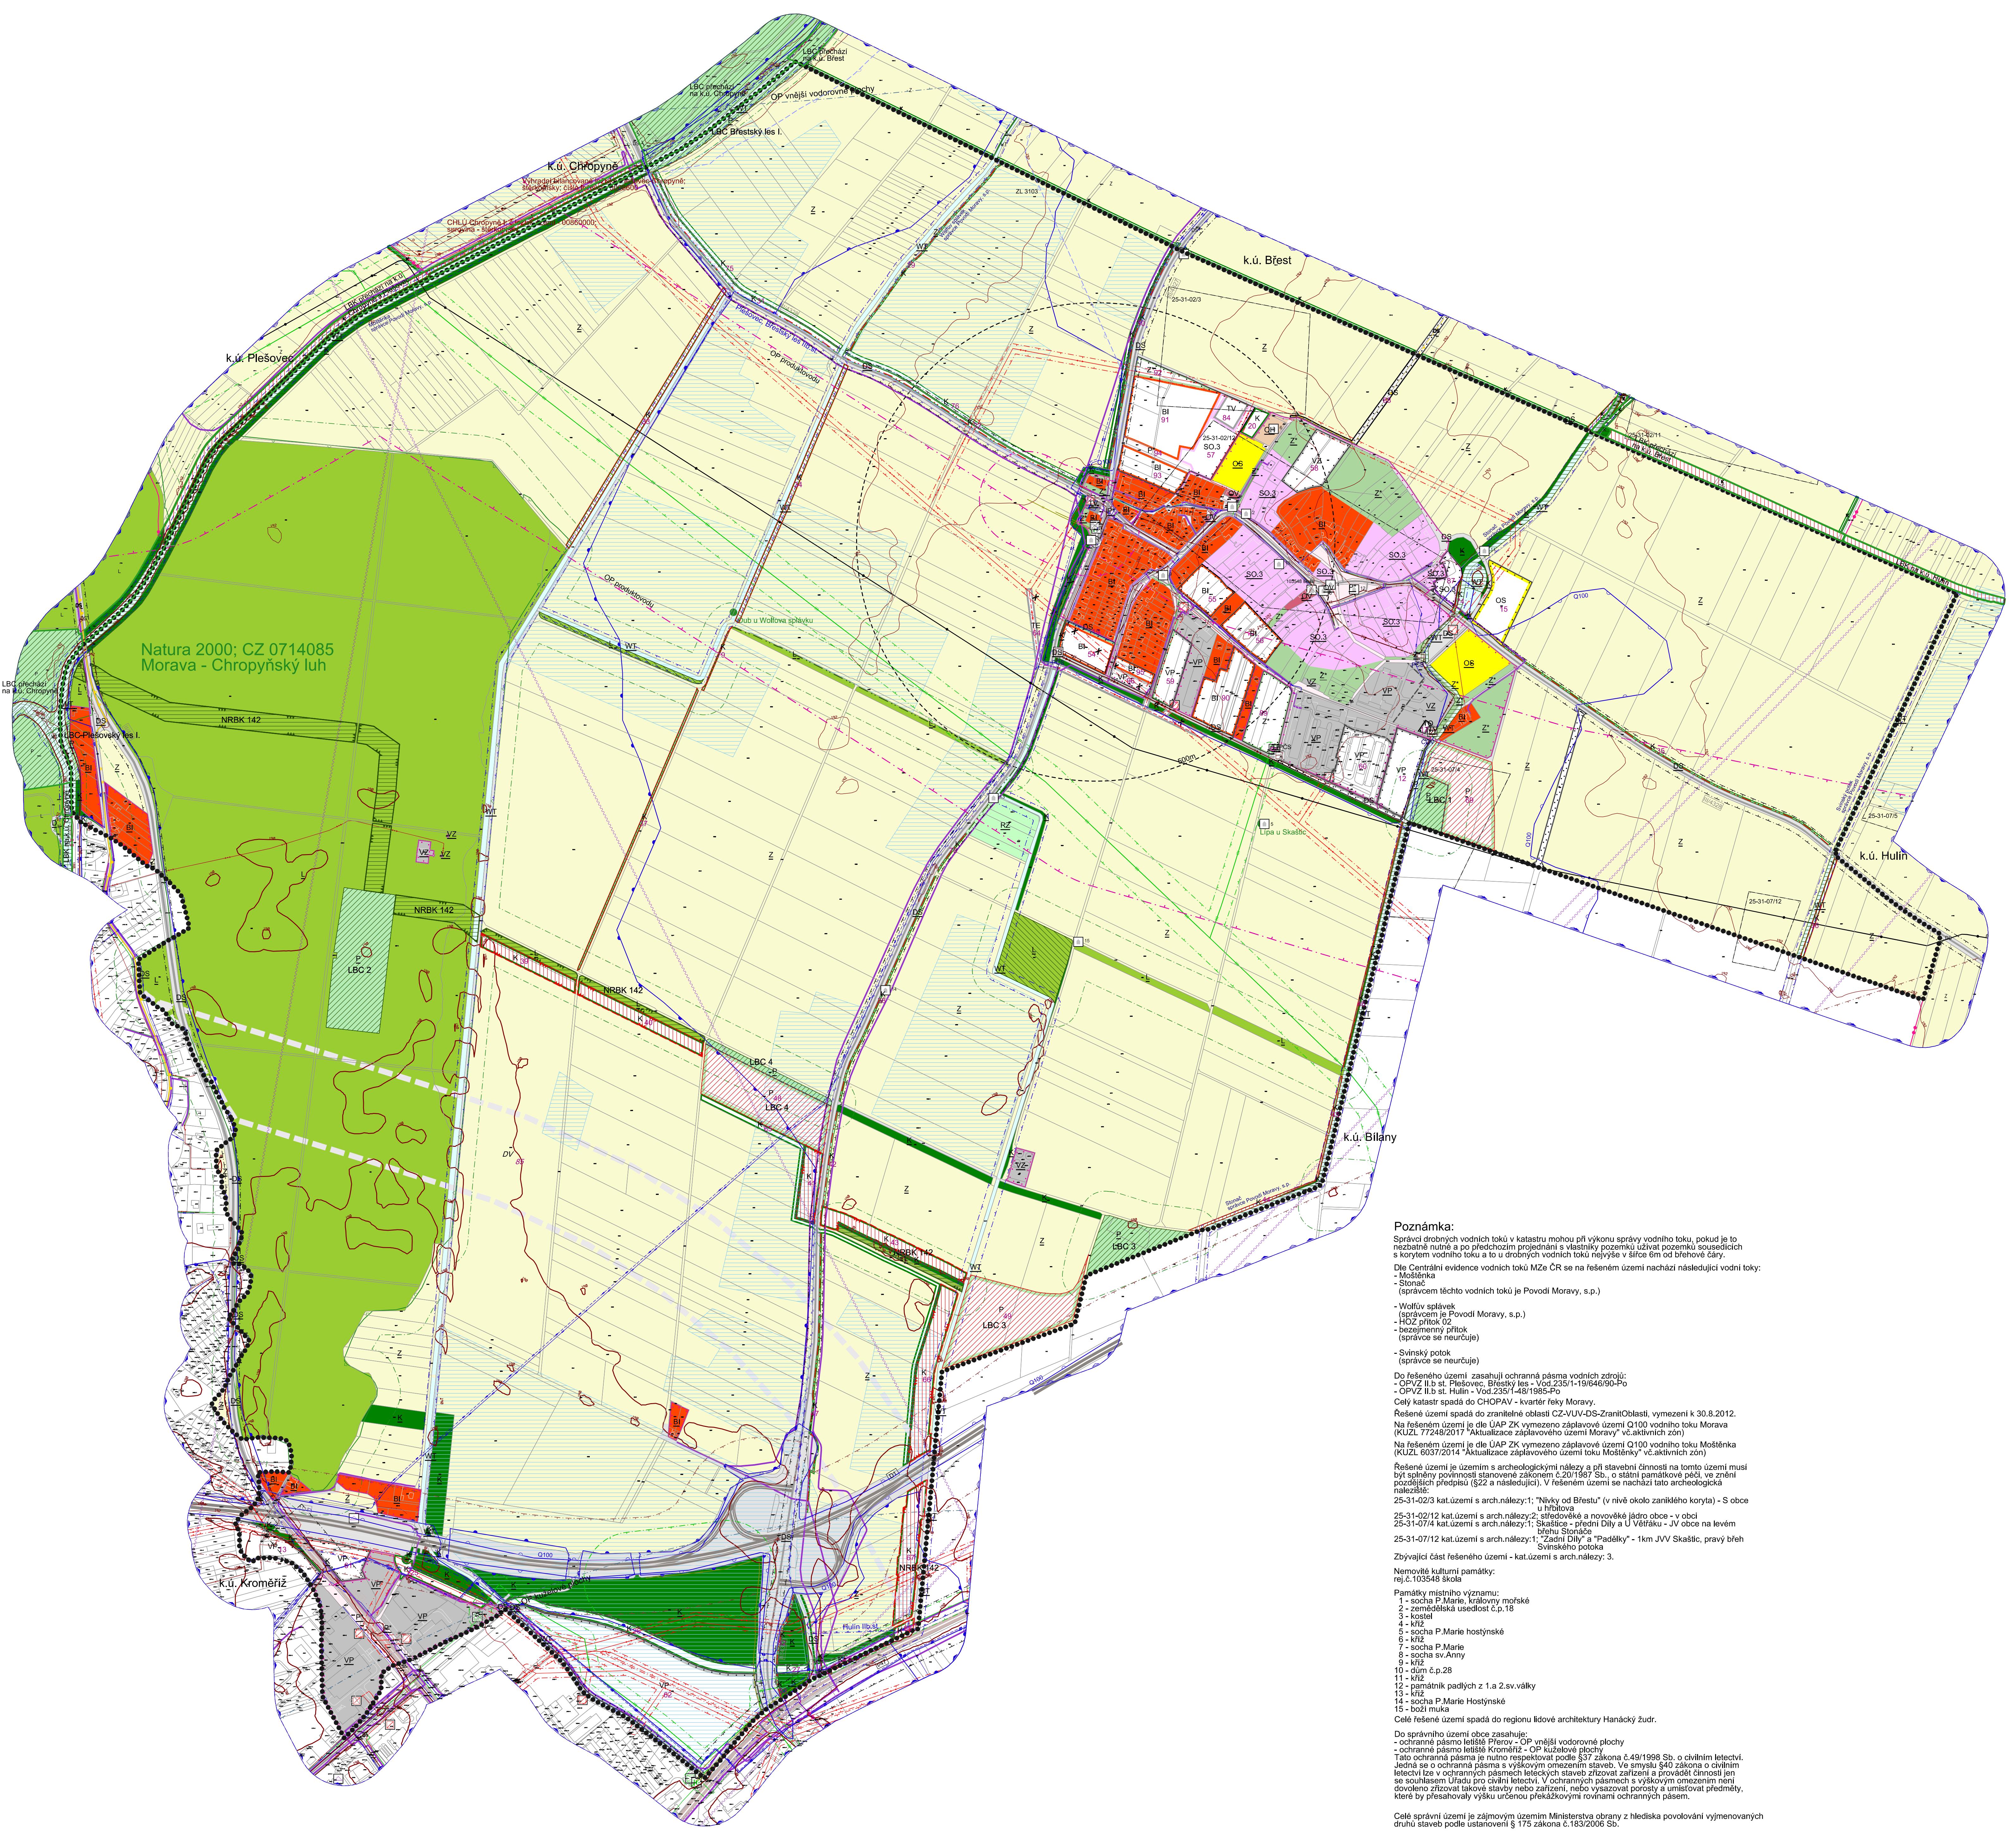

LEGENDA			
	řešené území		
	parcelní kresba		
	vnitřní kresba parcel		
	zastavěné území k 1.1.2020		
	zastavitelné plochy		
	rozhraní mezi plochami se shodnou funkcí		
	hranice katastru		
12	číslo plochy s rozdílným způsobem využití - Návrh		
<u>WT</u>	kód plochy s rozdílným způsobem využití - Stav		
WT	kód plochy s rozdílným způsobem využití - Návrh		
WT	kód plochy s rozdílným způsobem využití- Rezerva		

PŘÍRODNÍ HODNOTY	
stav	návrh
●	památný strom
---	plocha při okraji lesa s podmíněným využíváním
▼	Natura 2000 - evropsky významná lokalita
■	nadregionální biokoridor ÚSES - osová část
\\\\\\	místní (lokální) biocentrum ÚSES
---	místní (lokální) biokoridor ÚSES
---	interakční prvek - liniový ÚSES
■	CHLÚ - chráněné ložiskové území
□	výhradní bilancované ložisko nerostných surovin

KULTURNÍ HODNOTY	
stav	návrh
	archeologické naleziště
	nemovitá kulturní památka
	objekt a soubor v památkovém zájmu
DOPRAVA	
stav	návrh
	dálnice I.třídy
	silnice I.třídy
	silnice II.třídy
	silnice III.třídy
	místní komunikace
	zastávka hromadné dopravy osob
	izochrona dostupnosti
	cyklistická trasa
	OP dálnice
	OP silnice I.třídy
	OP silnice II. a III.třídy
	OP vzletové a přistávací dráhy letiště

TI - VODNÍ HOSPODÁŘSTVÍ	
stav	návrh
	vodovodní řad skupinového vodovodu
	páteřní stoka jednotné kanalizace
	páteřní stoka tlakové kanalizace
	ČOV - čistírna odpadních vod místní
	PČS - přečerpávací stanice odpadních vod
	oprávněný prostor pro správu vodního toku
	záplavové území stanovené
	aktivní zóna záplavového území
	CHOPAV - chráněná oblast přirozené akumulace vod
	zranitelná oblast
	OP vod.zdroje II.b - vnější
	oprávněný prostor pro správu vodního toku
	retenční prostor - plocha určená k rozlivu povodně

TI - ENERGETIKA, SPOJE

stav	návrh	
		venkovní vedení el.sítě VN 1-35 kV
		venkovní vedení el.sítě VN 1-35 kV k demontáži
		kabelové vedení el.sítě VN 1-35 kV
		venkovní vedení el.sítě NN s izol.vodiči
		venkovní vedení el.sítě NN kabelové
		distribuční trafostanice
		plynovod VTL
		plynovod STL
		plynovod NTL
		regulační stanice plynu VTL/STL/NTL
		stanice katodové ochrany
		anodová, katodová ochrana
		produktovod dálkový
		zařízení na produktovodu
		radioreléová trasa
		základnová stanice
		místní telekomunikační kabel
		OP vedení VN
		bezpečnostní pásmo plynovodu nebo objektů na síti
		OP produktovodu

HYGIENA PROSTŘEDÍ

stav návrh

R	
---	--

území ekologických rizik

JEVY OSTATNÍ

stav návrh

S

OBJEDNATEL OBEC SKAŠTICE	POŘIZOVATEL MĚSTSKÝ ÚŘAD KROMĚŘÍŽ	 KROMĚŘÍŽ KOLLÁROVA 629 tel. 603818384 projekt s.r.o.
ZAKÁZKOVÉ Číslo P 3-20	ODPOVĚDNÝ PROJEKTANT ING. ARCH. MILAN KROUMAN	

ZMĚNA Č.3 ÚZEMNÍHO PLÁNU SKAŠTICE **ODÚVODNĚNÍ**

OBSAH	MĚŘÍTKO	DATUM	V.Č.
KOORDINAČNÍ VÝKRES	1 : 5 000	12/2020	P4-1