


ZMĚNA Č.3 ÚZEMNÍHO PLÁNU SKAŠTICE

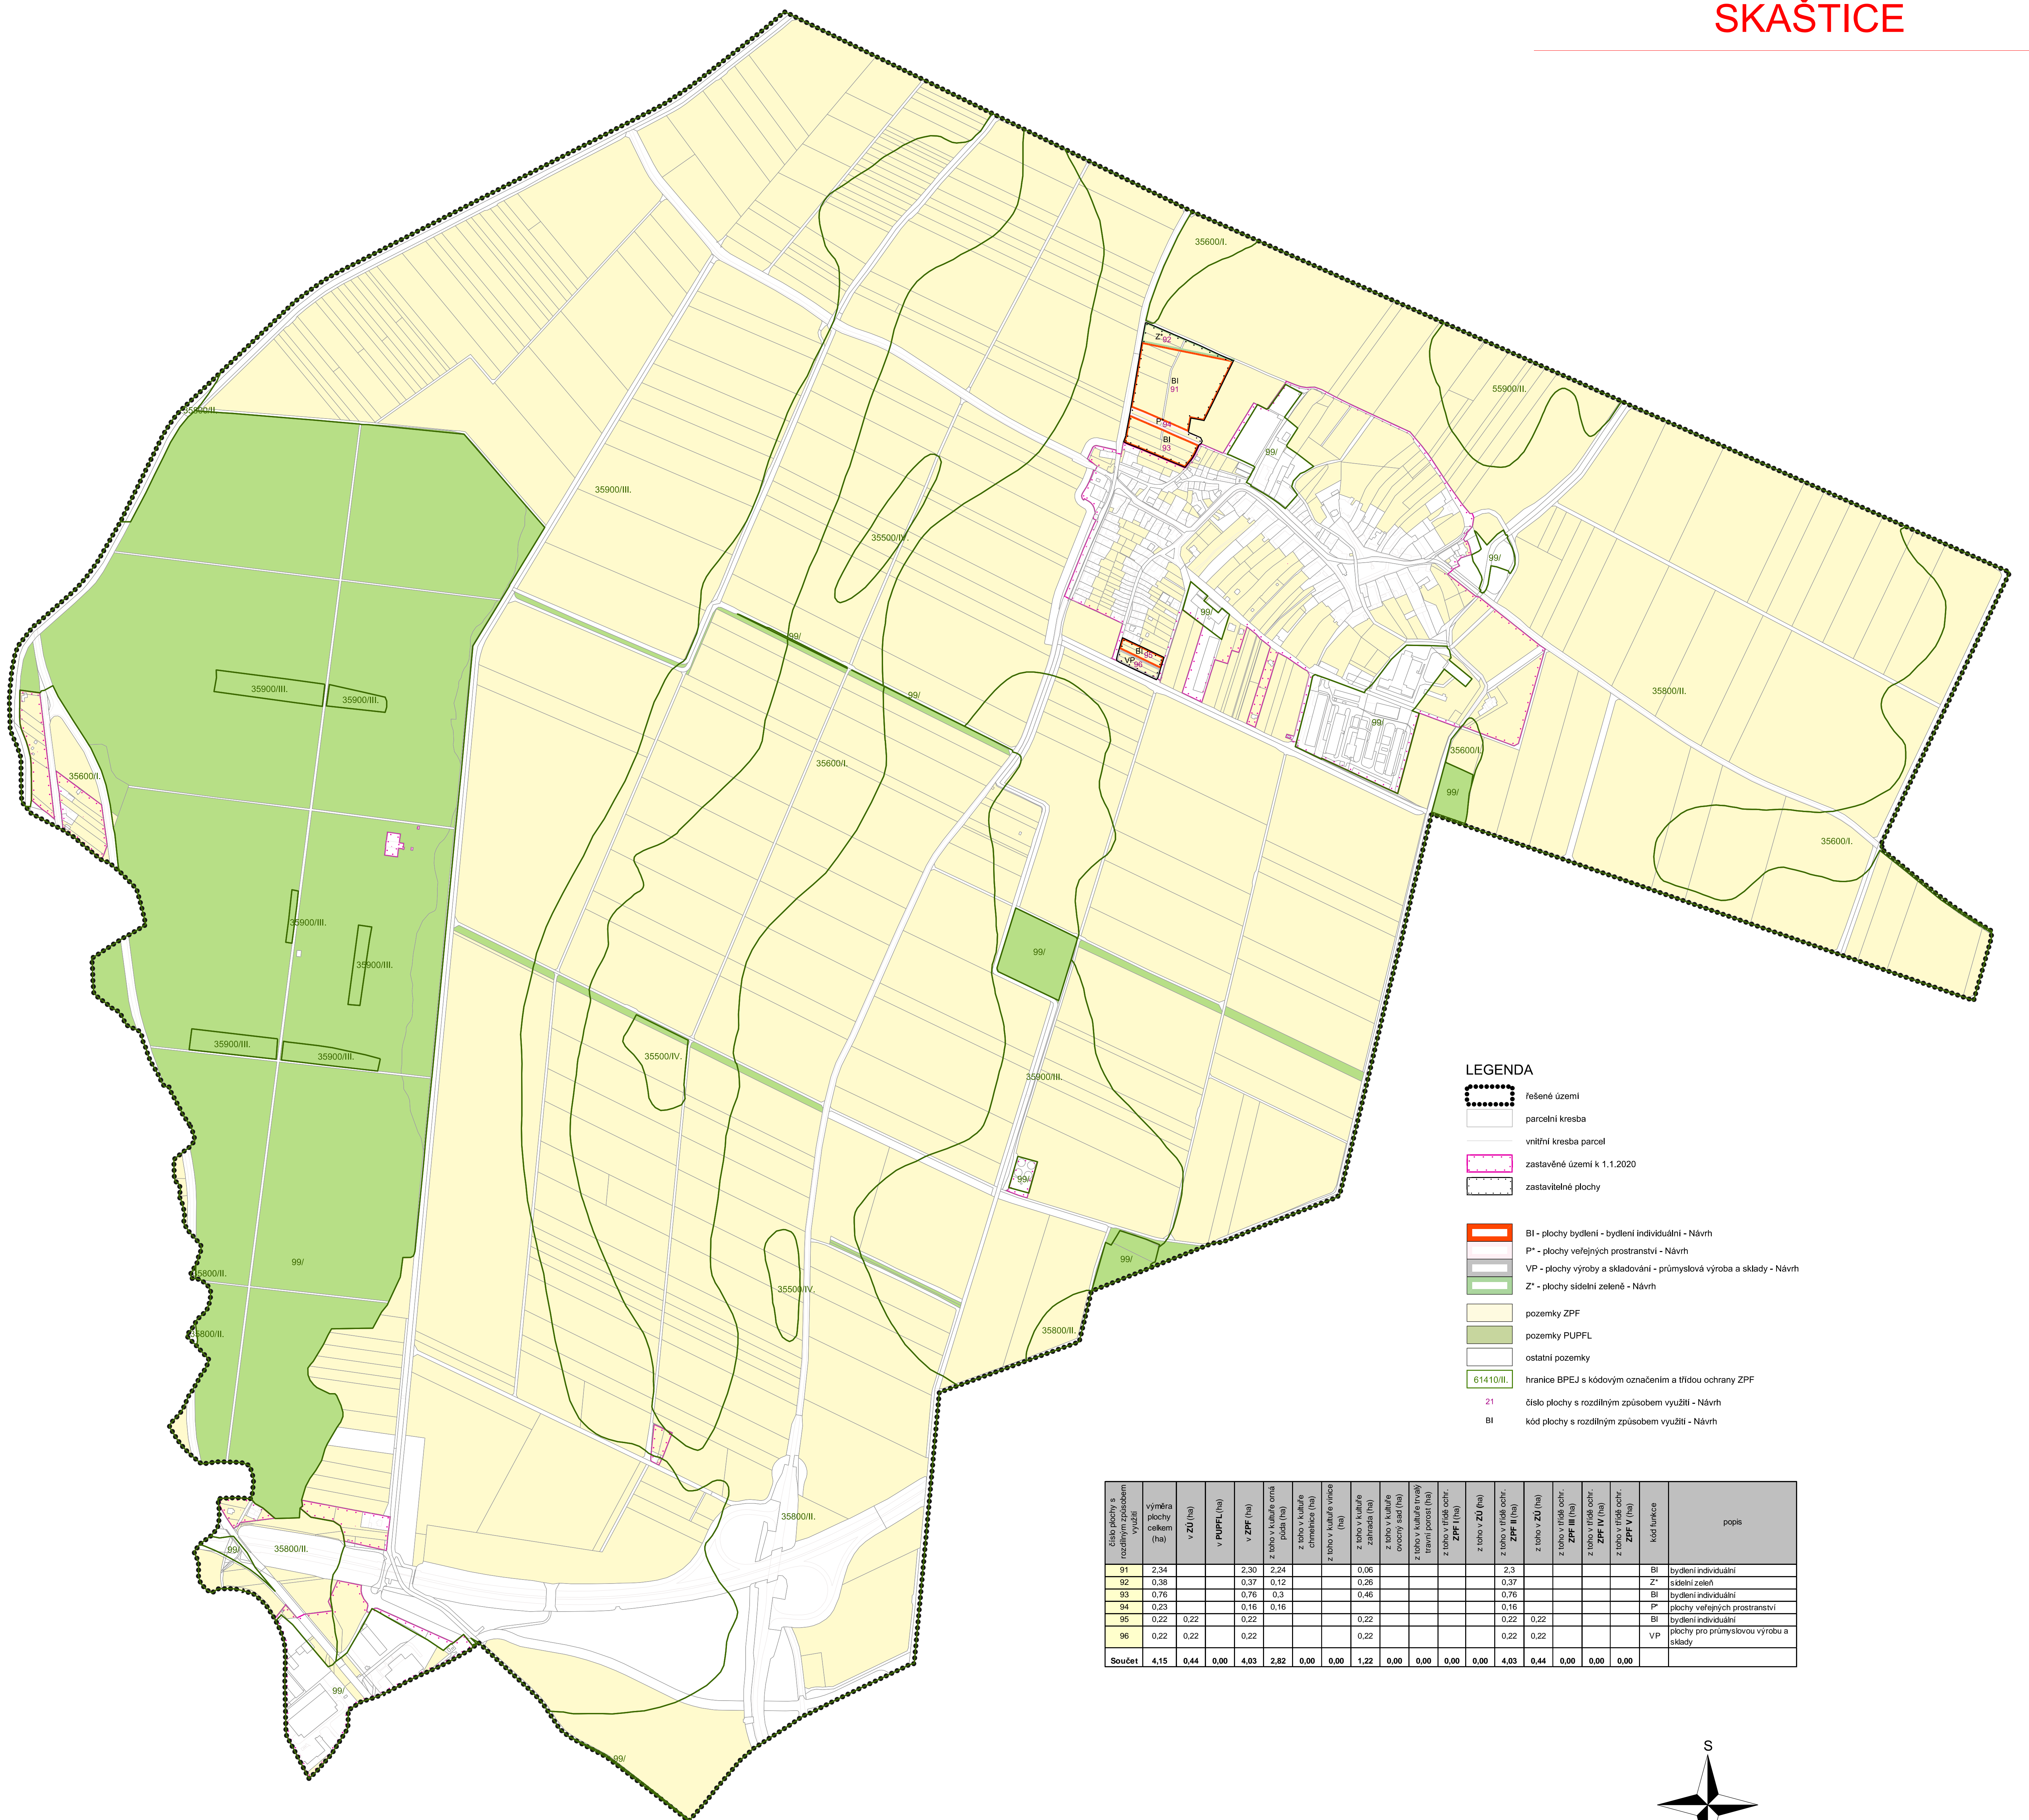

LEGENDA

- řešené území
- parcelní kresba
- vnitřní kresba parcel
- zastavěné území k 1.1.2020
- zastavitelné plochy
- BI - plochy bydlení - bydlení individuální - Návrh
- P* - plochy veřejných prostranství - Návrh
- VP - plochy výroby a skladování - průmyslová výroba a sklady - Návrh
- Z* - plochy sídelní zeleně - Návrh
- pozemky ZPF
- pozemky PUPFL
- ostatní pozemky
- 61410.II. hranice BPEJ s kódovým označením a třídou ochrany ZPF
- 21 číslo plochy s rozdílným způsobem využití - Návrh
- BI kód plochy s rozdílným způsobem využití - Návrh

číslo plochy s rozdílným způsobem využití	výměra plochy celkem (ha)	v ZU (ha)	v PUPFL (ha)	v ZPF (ha)	z toho v kultuře orná půda (ha)	z toho v kultuře dřevinná (ha)	z toho v kultuře vinice (ha)	z toho v kultuře zahrada (ha)	z toho v kultuře okrasný sad (ha)	z toho v kultuře travní porost (ha)	z toho v řídké ochr. ZPF I (ha)	z toho v řídké ochr. ZPF II (ha)	z toho v řídké ochr. ZPF III (ha)	z toho v řídké ochr. ZPF IV (ha)	z toho v řídké ochr. ZPF V (ha)	kód funkce	popis
91	2,34			2,30	2,24			0,06								BI	bydlení individuální
92	0,38			0,37	0,12			0,26					0,37			Z*	sklepní zeleně
93	0,76			0,76	0,3			0,46					0,76			BI	bydlení individuální
94	0,23			0,16	0,16								0,16			P*	plochy veřejných prostranství
95	0,22	0,22		0,22				0,22					0,22	0,22		BI	bydlení individuální
96	0,22	0,22		0,22				0,22					0,22	0,22		VP	plochy pro průmyslovou výrobu a sklady
Součet	4,15	0,44	0,00	4,03	2,82	0,00	0,00	1,22	0,00	0,00	0,00	0,00	4,03	0,44	0,00		

