


# Odůvodnění Územního plánu Soběsuky


---

## Grafická část – příloha č.4

**Zpracovatel :**

AKTÉ projekt s.r.o  
Kollárova 629, 767 01 Kroměříž  
Ing.arch. Milan Krouman  
Č. autorizace : ČKA 02 630

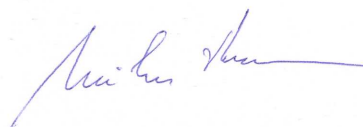

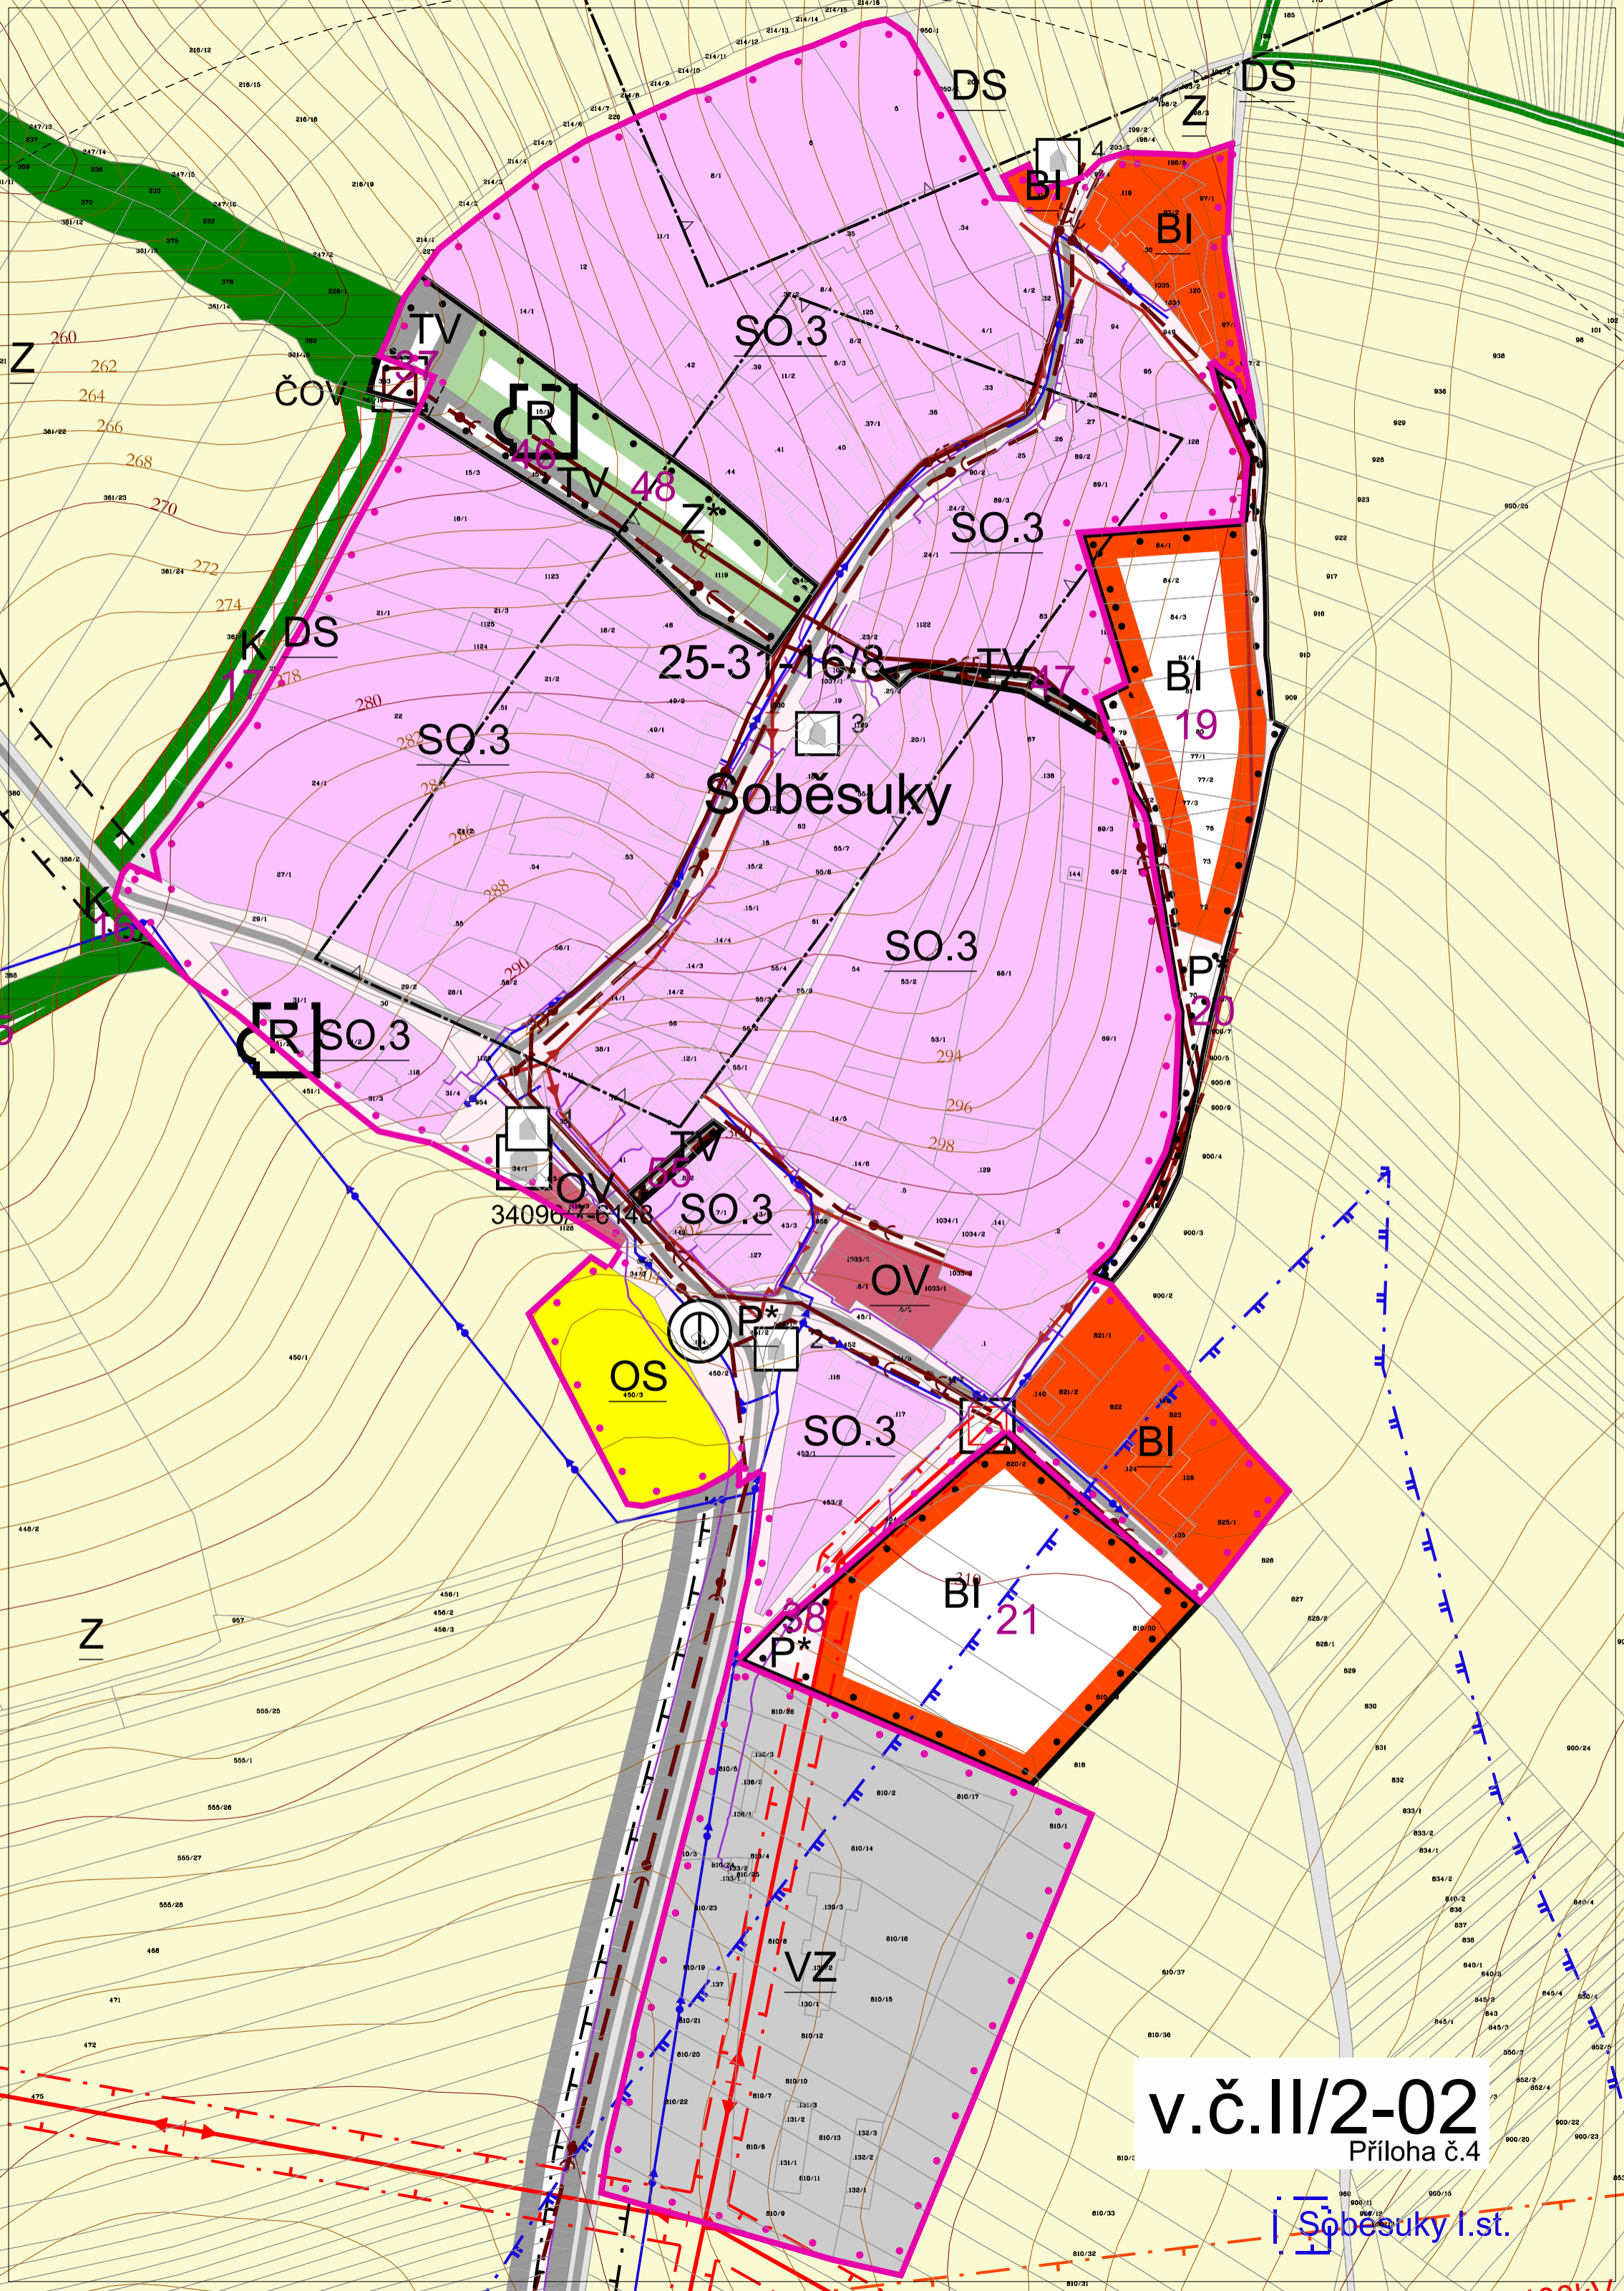

Soběsuky

v.č.II/2-02  
Příloha č.4

Soběsuky I.st.