



Odůvodnění Územního plánu Soběsuky

Grafická část – příloha č.4

Zpracovatel :

AKTÉ projekt s.r.o
Kollárova 629, 767 01 Kroměříž
Ing.arch. Milan Krouman
Č. autorizace : ČKA 02 630

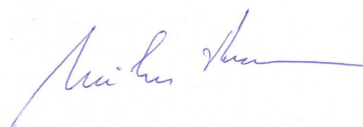

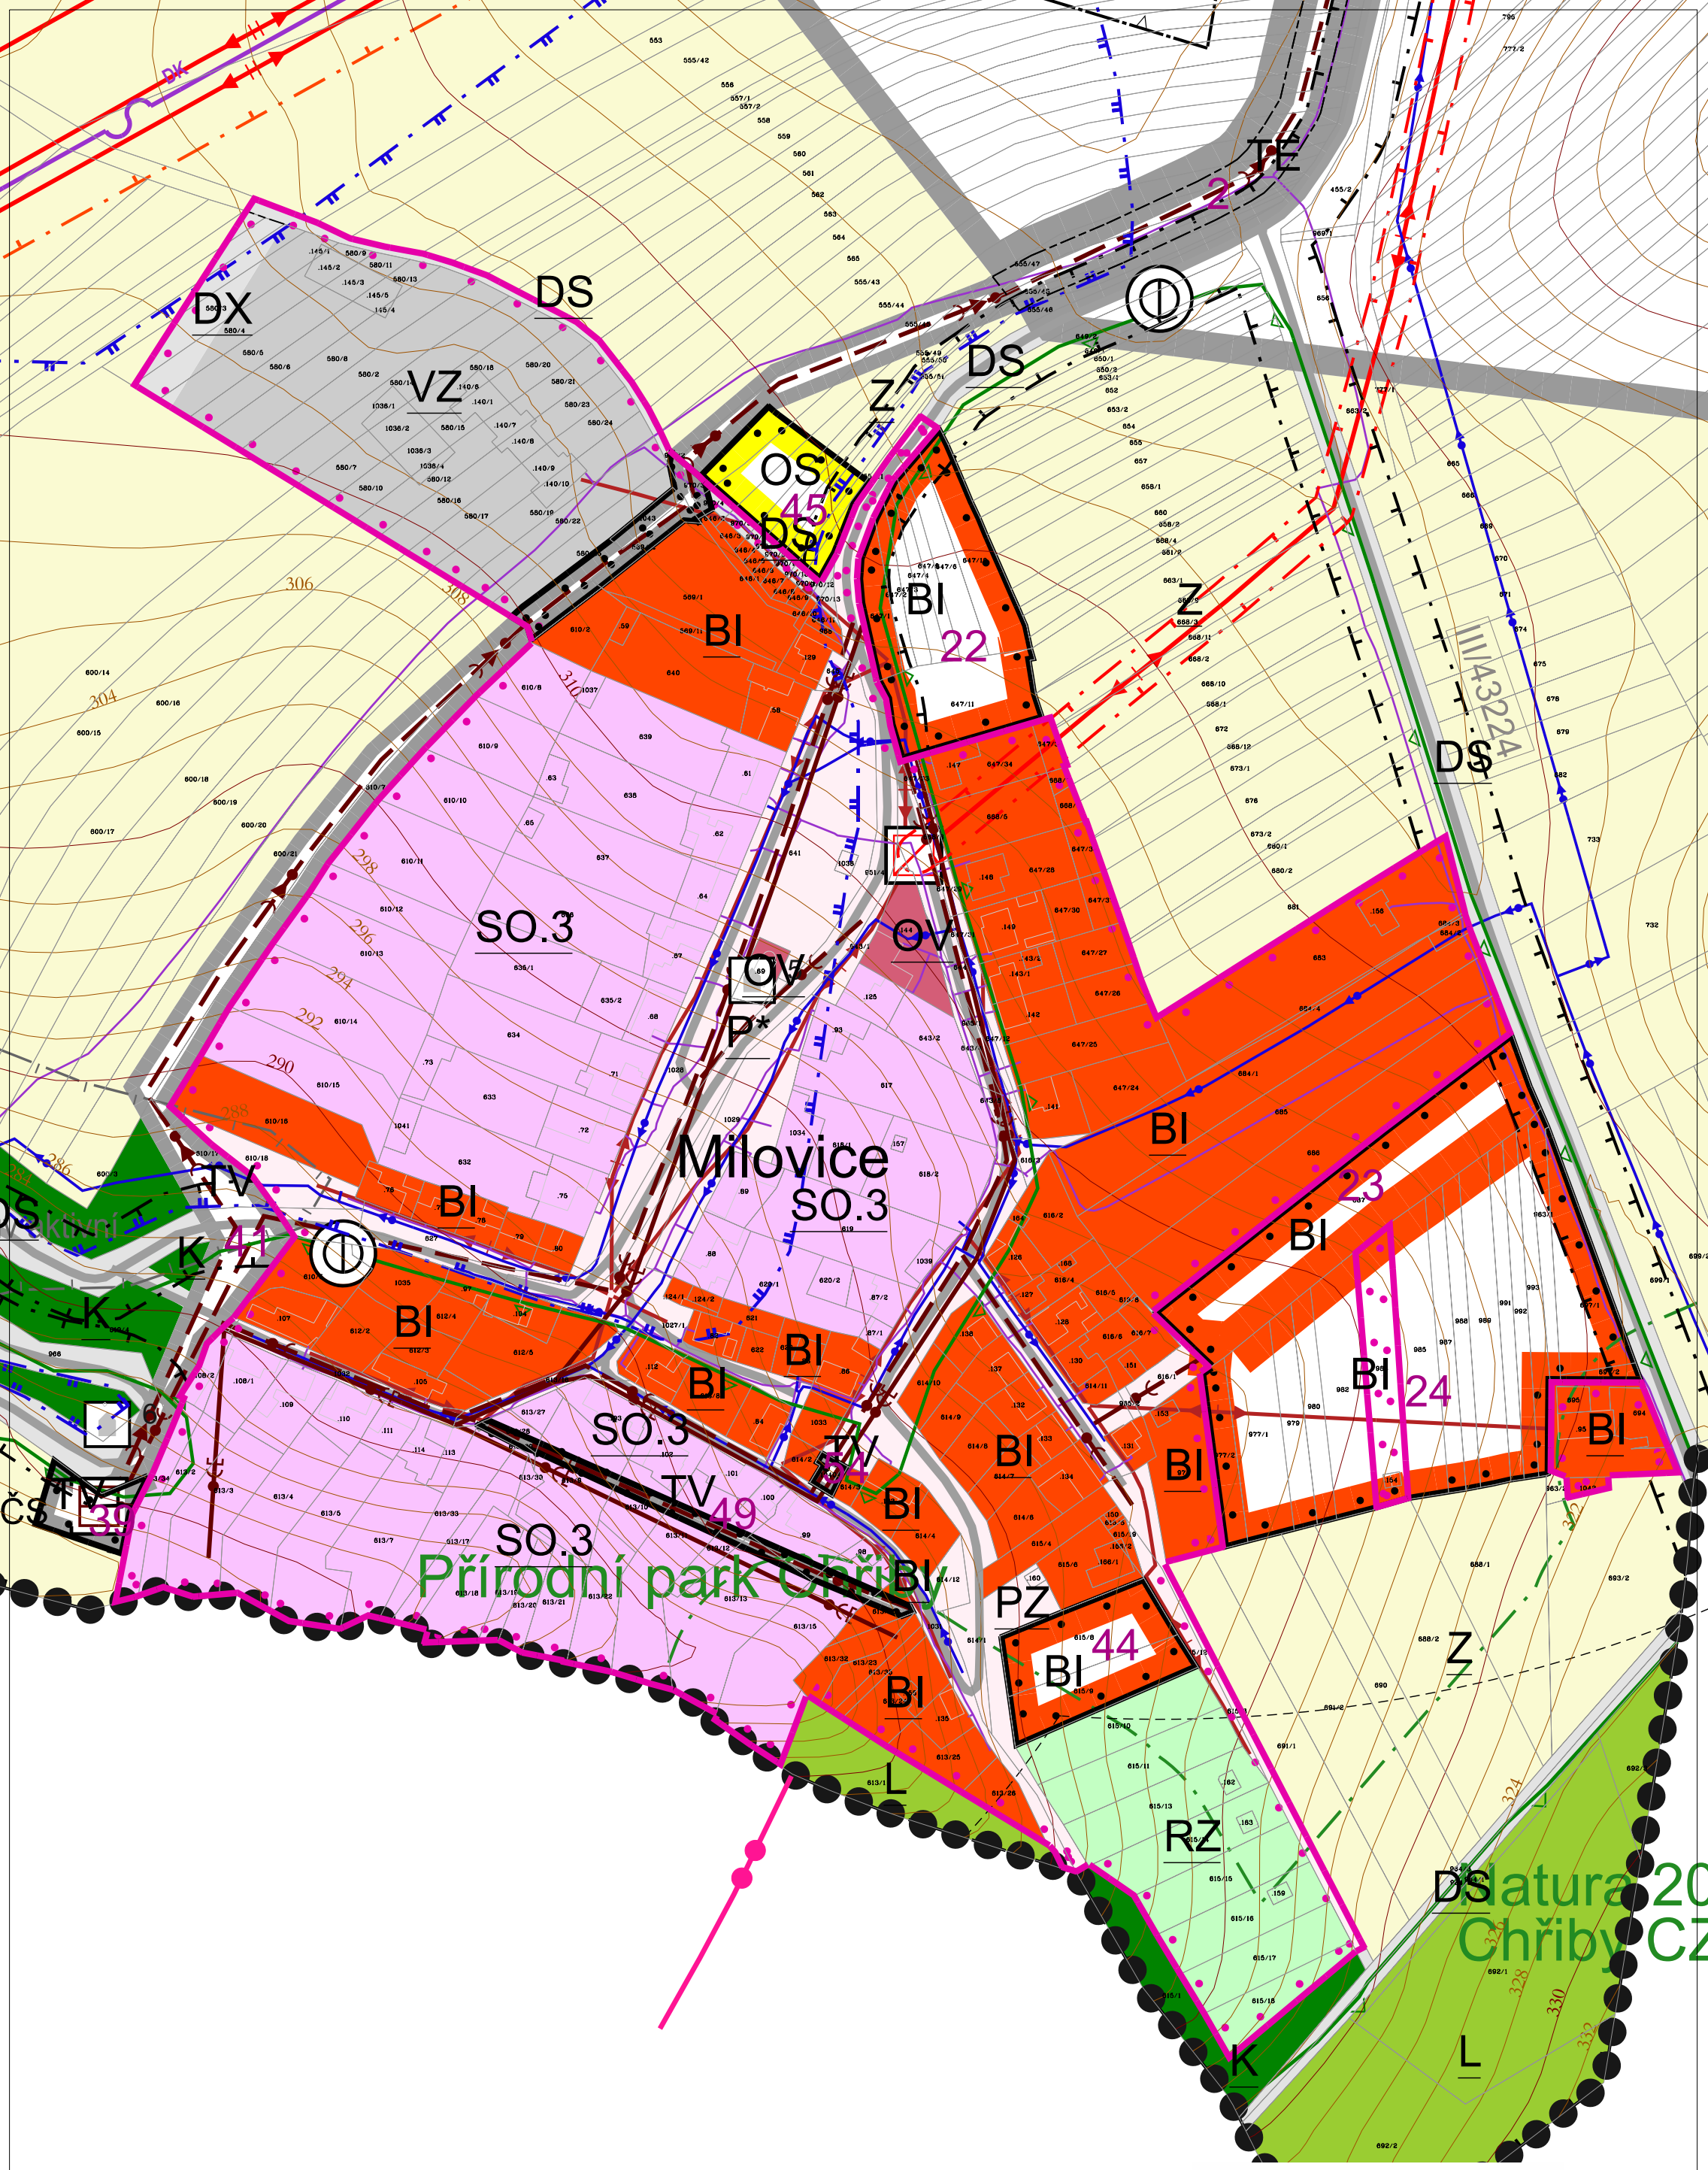

Přírodní park Čtřibý

DSatura 20
Chřiby CZ

v.č.II/2-03
Příloha č.4