
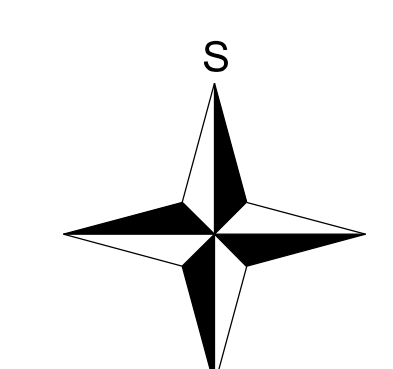


ZMĚNA Č.1 ÚZEMNÍHO PLÁNU STŘÍŽOVICE

| | výměra plochy celkem (ha) | v ZÚ (ha) | v PUPFL (ha) | v ZPF (ha) | Z toho v kultuře orná půda (ha) | Z toho v kultuře chovatelská (ha) | Z toho v kultuře vinice (ha) | Z toho v kultuře zahrada (ha) | Z toho v kultuře ovocný sad (ha) | Z toho v kultuře travní porost (ha) | Z toho v řídké ochr. ZPF I (ha) | Z toho v řídké ochr. ZPF II (ha) | Z toho v řídké ochr. ZPF III (ha) | Z toho v řídké ochr. ZPF IV (ha) | Z toho v řídké ochr. ZPF V (ha) | kód funkce | popis | |
|----|---------------------------|-----------|--------------|------------|---------------------------------|-----------------------------------|------------------------------|-------------------------------|----------------------------------|-------------------------------------|---------------------------------|----------------------------------|-----------------------------------|----------------------------------|---------------------------------|------------|--------------------------------|--|
| 60 | 0,62 | | | 0,62 | 0,62 | | | | | | | | | | | BI | bydlení individuální | |
| 61 | 0,41 | | | 0,41 | 0,41 | | | | | | 0,37 | 0,05 | | | | BI | bydlení individuální | |
| 62 | 0,6 | | | 0,6 | 0,6 | | | | | | 0,5 | 0,1 | | | | BI | bydlení individuální | |
| 63 | 0,45 | | | 0,35 | 0,35 | | | | | | 0,17 | 0,18 | | | | P* | veřejné prostranství | |
| 64 | 1,05 | | | 1,05 | 1,05 | | | | | | 0,59 | 0,46 | | | | BI | bydlení individuální | |
| 65 | 0,4 | | | 0,4 | 0,4 | | | | | | | 0,4 | | | | V | výroba a skladování | |
| 66 | 0,07 | | | 0,07 | | | | | 0,07 | | | | | | | T* | ochranný val | |
| 67 | 0,91 | | | 0,53 | | | | | 0,53 | | | | | | | T* | ochranný val | |
| 68 | 0,36 | | | 0,35 | 0,31 | | | | 0,03 | | | | | | | K | krajinná zelen (LBK ÚSES) | |
| 69 | 0,08 | | | 0,07 | 0,07 | | | | | | | | | | | K | krajinná zelen (P trnový ÚSES) | |
| | 4,95 | 0,00 | 0,00 | 4,45 | 3,81 | 0,00 | 0,00 | 0,00 | 0,00 | 0,63 | 1,63 | 0,00 | 1,81 | 0,00 | 1,02 | 0,00 | 0,00 | |

- LEGENDA**
- řešené území
 - parcelní kresba
 - vnitřní kresba parcel
 - zastavěné území k 11.1.2021
 - zastavitelné plochy
 - BI - plochy bydlení - bydlení individuální - Návrh
 - T* - plochy technické infrastruktury - Návrh
 - P* - plochy veřejných prostranství - Návrh
 - V - plochy výroby a skladování - Návrh
 - K - plochy krajinné zeleně - Návrh
 - pozemky ZPF
 - pozemky PUPFL
 - ostatní pozemky
 - hranice BPEJ s kódovým označením a třídou ochrany ZPF
 - číslo plochy s rozdílným způsobem využití - Návrh
 - kód plochy s rozdílným způsobem využití - Návrh

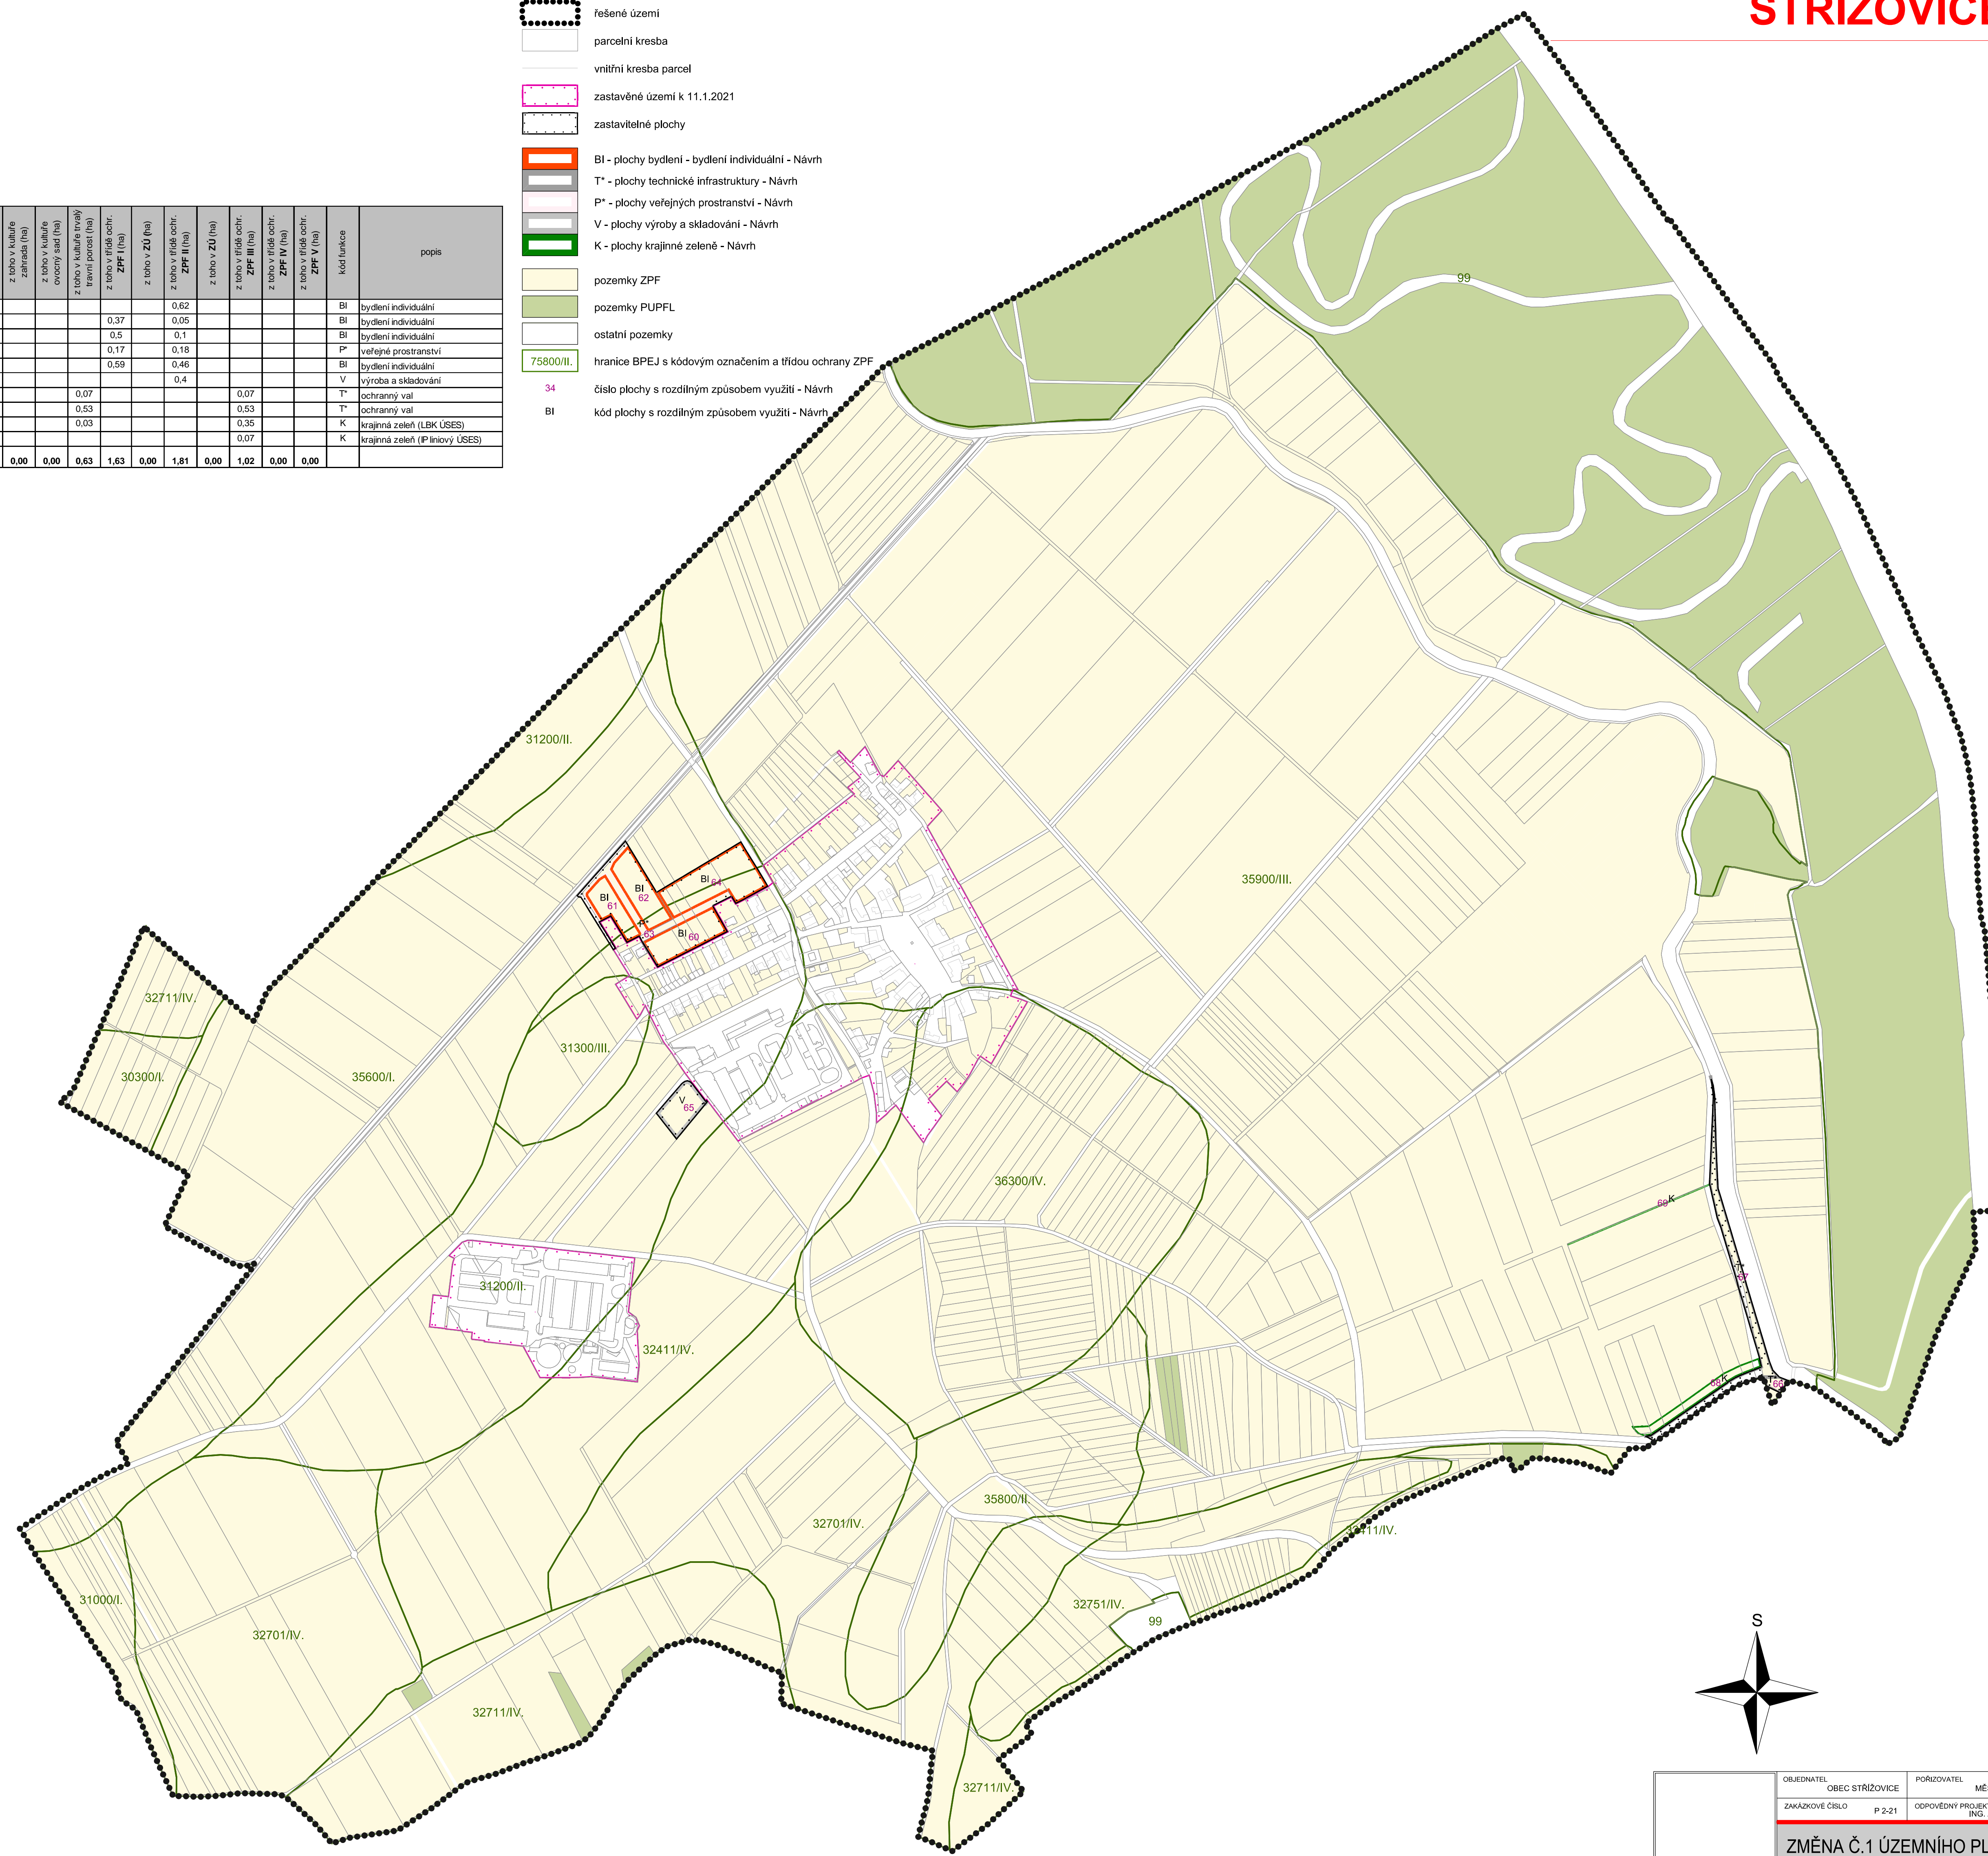

| | | | | | |
|---|------------------|---|-----------|---|--|
| OBJEDNATEL: OBEC STŘÍŽOVICE | | PORÍZOVATEL: MĚSTSKÝ ÚŘAD KROMĚŘÍZ | | Příloha č.4 | |
| ZAKÁZKOVÉ ČÍSLO: P 2-21 | | ODPOVĚDNÝ PROJEKTANT: ING. ARCH. MILAN KROUIMAN | | KROMĚŘÍZ, KOLLÁROVA 629 IČA: 00038193094 projekt s.r.o. | |
| ZMĚNA Č.1 ÚZEMNÍHO PLÁNU STŘÍŽOVICE - ODŮVODNĚNÍ | | | | | |
| OBSAH: VÝKRES ZÁBORU ZPF A PUPFL | MĚŘÍTKO: 1:5 000 | DATUM: 8/2021 | V.Č: P4-4 | | |