


ZMĚNA Č.2 ÚZEMNÍHO PLÁNU STŘIŽOVICE

číslo plochy s rozdílným způsobem využití	popis	výměra plochy celkem (ha)
2	BI bydlení individuální	0,525
3	BI bydlení individuální	0,116
4	BI bydlení individuální	0,093
7	SO.3 smíšené využití	0,102
8	OS tělovýchova a sport	0,468
9	OS tělovýchova a sport	0,114
10	T* ČOV a sběrný dvůr	0,051
11	P* veřejné prostranství k lokalitě BI 2, 3	0,159
13	SO.3 smíšené využití	0,100
15	P* veřejné prostranství	0,191
16	P* veřejné prostranství	0,011
17	TV trasa kanalizace	0,406
19	T těžba štěrkopisku	20,902
20	TV trasa kanalizace	0,042
21	TV trasa kanalizace	0,009
23	D obslužná komunikace	1,480
24	D obslužná komunikace	0,188
26	P* veřejné prostranství	0,450
27	P* veřejné prostranství	0,042
28	P přírodní plocha (lokální biocentrum ÚSES)	0,625
29	P přírodní plocha (lokální biocentrum ÚSES)	3,200
31	K krajinná zezeň (lokální biokoridor ÚSES)	0,348
32	K krajinná zezeň (lokální biokoridor ÚSES)	0,287
33	K krajinná zezeň (lokální biokoridor ÚSES)	0,688
34	K krajinná zezeň (lokální biokoridor ÚSES)	0,787
35	K krajinná zezeň (lokální biokoridor ÚSES)	0,219
39	K krajinná zezeň (lokální biokoridor ÚSES)	0,015
40	K krajinná zezeň (lokální biokoridor ÚSES)	0,084
41	K krajinná zezeň (lokální biokoridor ÚSES)	0,448
42	K krajinná zezeň (IP liniový ÚSES)	0,045
43	K krajinná zezeň (IP liniový ÚSES)	0,228
46	K krajinná zezeň (IP liniový ÚSES)	0,132
47	K krajinná zezeň (IP liniový ÚSES)	0,188
48	K krajinná zezeň (IP liniový ÚSES)	0,042
49	K krajinná zezeň (IP liniový ÚSES)	0,143
50	K krajinná zezeň (IP liniový ÚSES)	0,107
51	K krajinná zezeň (IP liniový ÚSES)	0,112
54	T těžba štěrkopisku - rezerva	10,412
55	T těžba štěrkopisku - rezerva	5,567
56	T těžba štěrkopisku - rezerva	1,408
60	BI bydlení individuální	0,619
61	BI bydlení individuální	0,415
62	BI bydlení individuální	0,604
63	P* veřejné prostranství	0,451
64	BI bydlení individuální	1,053
65	V výroba a skladování	0,403
69	K krajinná zezeň (IP liniový ÚSES)	0,075
70	V výroba a skladování	2,824
71	K krajinná zezeň (IP liniový ÚSES)	0,120
72	K krajinná zezeň (IP liniový ÚSES)	0,094
73	TE koridor el.vedení ZVN	0,682
74	TE koridor el.vedení ZVN	0,026
75	TE koridor el.vedení ZVN	2,247
76	TE koridor el.vedení ZVN, obslužná komunikace	0,134
77	TE koridor el.vedení ZVN	3,255
78	TE koridor el.vedení ZVN, ochranný val	0,651
79	TE koridor el.vedení ZVN	7,995
80	D obslužná komunikace	0,665
81	T* ochranný val	0,358
82	TE koridor el.vedení ZVN, krajinná zezeň (NRBK ÚSES)	3,233
83	K krajinná zezeň	0,952

PLOCHY S ROZDÍLNÝM ZPŮSOBEM VYUŽITÍ

STAV	NÁVRH	REZERVA	popis
BI	BI		plochy bydlení - bydlení individuální
OS	OS		plochy občanského vybavení
D	D		plochy pro tělovýchovu a sport
DS		DV	plochy dopravní infrastruktury
			plochy pro silniční dopravu
			plochy pro vodní dopravu
			plochy pro energetiku
			plochy technické infrastruktury
			plochy pro vodní hospodářství
P*	P*		plochy veřejných prostranství
SO.3	SO.3		plochy smíšené obytné vesnické
V	V		plochy výroby a skladování
WT			vodní plochy a toky
Z			plochy sídelní zeleně
Z'			plochy krajinné zeleně
K			plochy přírodní
P			plochy zemědělské
L			plochy lesní
T			plochy těžby nerostů

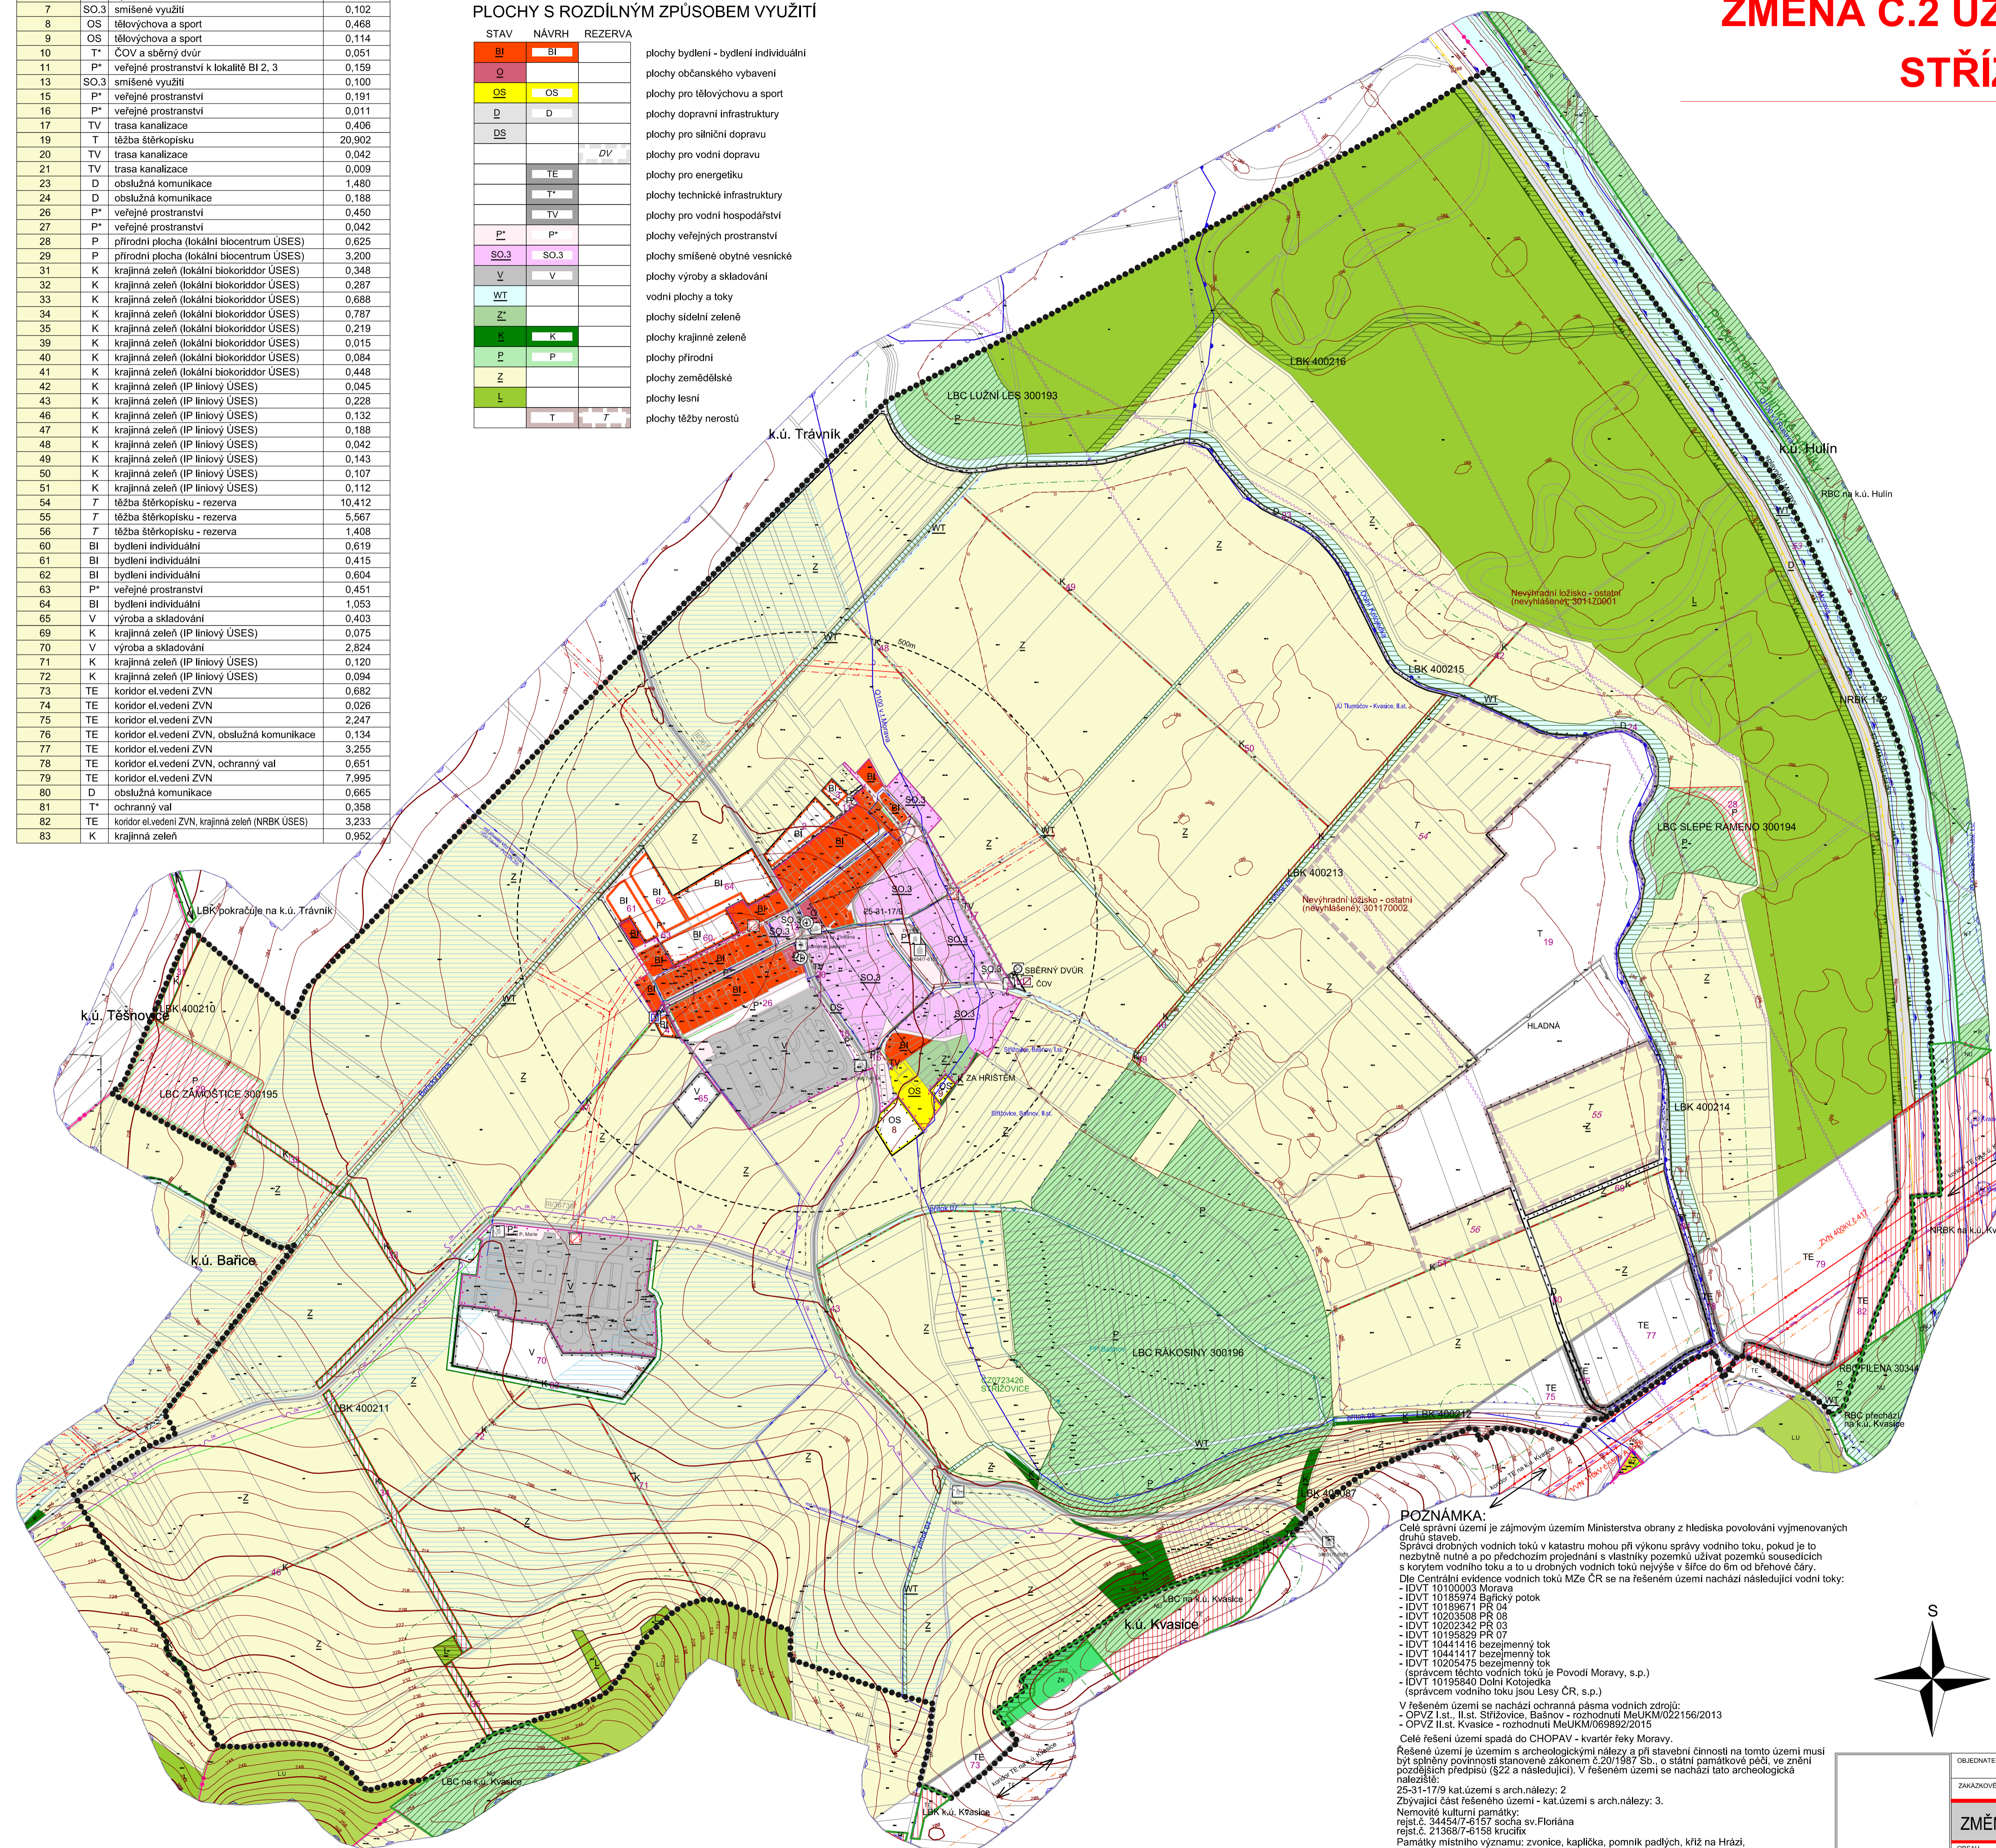

LEGENDA

●●●●●●	řešené území
—	zastavěné území k 1.4.2021
—	zastavitelné plochy
—	parcelní kresba
—	vnitřní kresba parcel
—	rozhraní mezi plochami se shodnou funkcí
—	hranice katastru
34	číslo plochy s rozdílným způsobem využití - Návrh
34	číslo plochy s rozdílným způsobem využití - Rezerva
WT	kód plochy s rozdílným způsobem využití - Stav
WT	kód plochy s rozdílným způsobem využití - Návrh
WT	kód plochy s rozdílným způsobem využití - Rezerva

PŘÍRODNÍ HODNOTY

—	přírodní památka (PP) včetně ochranného pásma
—	přírodní park
—	plocha při okraji lesa s podmíněným využíváním
—	Natura 2000 - evropsky významná lokalita
—	nadregionální biokoridor ÚSES - osová část
—	regionální biocentrum ÚSES
—	místní (lokální) biocentrum ÚSES
—	místní (lokální) biokoridor ÚSES
—	interakční prvek - plošný ÚSES
—	interakční prvek - liniový ÚSES
—	nevýhradní evidované bilancované ložisko nerostných surovin

KULTURNÍ HODNOTY

—	archeologické naleziště
—	nemovitá kulturní památka
—	objekt a soubor v památkovém zájmu

DOPRAVA

—	silnice II.třídy
—	silnice III.třídy
—	místní komunikace
—	vodní cesta sledovaná - dopravně významná
—	zastávka hromadné dopravy osob
—	izochrona dostupnosti
—	cyklistická stezka
—	OP silnice II. a III.třídy

TI - VODNÍ HOSPODÁŘSTVÍ

—	vodovodní řad skupinového vodovodu
—	redukční tlaková stanice
—	stoka jednotné kanalizace
—	ČOV - čistirna odpadních vod místní
—	CHOPAV - chráněná oblast přirozené akumulace vod
—	zranitelná oblast
—	OP vod.zdroje I.stupně
—	OP vod.zdroje II.stupně
—	záplavové území stanovené - Q100
—	aktivní zóna záplavového území
—	protipovodňová hráz

TI - ENERGETIKA, SPOJE

—	venkovní vedení el.sítě ZVN 400 kV
—	venkovní vedení el.sítě VVN 110 kV
—	venkovní vedení el.sítě VN 22 kV
—	venkovní vedení el.sítě NN s izol.vodící
—	venkovní vedení el.sítě NN kabelové
—	distribuční trafostanice
—	plynovod STL
—	radioreléová trasa
—	dálkový telekomunikační kabel
—	OP vedení VVN
—	OP vedení VN
—	bezpečnostní pásmo plynovodu nebo objektů na sítí
—	OP optického kabelu


HYGIENA PROSTŘEDÍ

—	území ekologických rizik
—	sběrný dvůr

OSTATNÍ JEVY

—	plocha odvodněná
---	------------------

POZNÁMKA:
 Celé řešené území je zájmovým územím Ministerstva obrany z hlediska povolování vyjmenovaných druhů slabeč.
 Správci drobných vodních toků v katastru mohou při výkonu správy vodního toku, pokud je to nezbytně nutné a po předchozím projednání s vlastníky pozemků užívat pozemků sousedících s korytem vodního toku a to u drobných vodních toků nejvýše v šířce do 6m do břehové čáry.
 Die Centrální evidence vodních toků MZe ČR se na řešeném území nachází následující vodní toky:
 - IDVT 10100003 Morava
 - IDVT 10185974 Bařický potok
 - IDVT 10185971 PR 04
 - IDVT 10203508 PR 08
 - IDVT 10202342 PR 03
 - IDVT 10195829 PR 07
 - IDVT 10441418 bezejmenný tok
 - IDVT 10205475 bezejmenný tok (správce těchto vodních toků je Povodí Moravy, s.p.)
 - IDVT 10195840 Dolní Kotojedka (správce vodního toku jsou Lesy ČR, s.p.)
 V řešeném území se nachází ochranná pásma vodních zdrojů:
 - OPVZ I.st. St. Střížovice, Bařnov - rozhodnutí MeUKM/022156/2013
 - OPVZ II.st. Kvasice - rozhodnutí MeUKM/069892/2015
 Celé řešené území spadá do CHOPAV - kvartér řeky Moravy.
 Řešené území je územím s archeologickými nálezy a při stavební činnosti na tomto území musí být splněny povinnosti stanovené zákonem č.201/1987 Sb., o státní památkové péči, ve znění pozdějších předpisů (§22 a následující). V řešeném území se nachází také archeologická naleziště:
 2S-51-17/9 kat.území s arch.nálezů: 2
 Zbyvajících část řešeného území - kat.území s arch.nálezů: 3.
 Nemovité kulturní památky:
 rejst.č. 34454/7-6157 socha sv.Floriána
 rejst.č. 21389/7-6158 krucifix
 Památky místního významu: zvonice, kaplička, pomník padlých, kříž na Hrázi, socha Panny Marie, boží muka u Střížovic

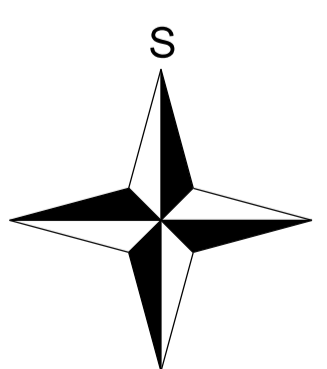

Příloha č.4

OBJEDNATEL OBEC STŘIŽOVICE	PORÁDZATEL MĚSTSKÝ ÚŘAD KROMĚŘÍŽ	AKTÉ KROKOVÁ 1412 KOLÁŘKOVA 629 TEL: 603818304 PROJEKT S.F.O.
ZAKÁZKOVÉ ČÍSLO P-6-21	ODPOVĚDNÝ PROJEKTANT ING. ARCH. MILAN KROUMÁN	
ZMĚNA Č.2 ÚZEMNÍHO PLÁNU STŘIŽOVICE - ODŮVODNĚNÍ		
OBSAH KOORDINAČNÍ VÝKRES	MĚŘÍTKO 1 : 5 000	DATUM 10/2024
		VČ. P4-1