ÚZEMNÍ PLÁN STŘÍŽOVICE

číslo plochy s rozdílným způsobem využití		popis	výměra plochy celkem (ha)
2	BI	bydlení individuální	0,525
3	BI	bydlení individuální	0,116
4	BI	bydlení individuální	0,093
7	SO.3	smíšené využití	0,102
8	OS	tělovýchova a sport	0,468
9	OS	tělovýchova a sport	0,114
10	T*	ČOV a sběrný dvůr	0,051
11	P*	veřejné prostranství k lokalitě BI 2, 3	0,159
13	SO.3	smíšené využití	0,100
15	P*	veřejné prostranství	0,191
16	P*	veřejné prostranství	0,011
17	TV	trasa kanalizace	0,406
19	T	těžba štěrkopísku	20,902
20	TV	trasa kanalizace	0,042
21	TV	trasa kanalizace	0,009
23	D	obslužná komunikace	1,480
24	D	obslužná komunikace	0,188
26	P*	veřejné prostranství	0,450
27	P*	veřejné prostranství	0,042
28	P	přírodní plocha (lokální biocentrum ÚSES)	0,625
29	P	přírodní plocha (lokální biocentrum ÚSES)	3,200
31	K	krajinná zeleň (lokální biokoridor ÚSES)	0,348
32	K	krajinná zeleň (lokální biokoridor ÚSES)	0,287
33	K	krajinná zeleň (lokální biokoridor ÚSES)	0,688
34	K	krajinná zeleň (lokální biokoridor ÚSES)	0,787
35	K	krajinná zeleň (lokální biokoridor ÚSES)	0,219
39	K	krajinná zeleň (lokální biokoridor ÚSES)	0,015
40	K	krajinná zeleň (lokální biokoridor ÚSES)	0,084
41	K	krajinná zeleň (lokální biokoridor ÚSES)	0,448
42	K	krajinná zeleň (IP liniový ÚSES)	0,045
43	K	krajinná zeleň (IP liniový ÚSES)	0,228
46	K	krajinná zeleň (IP liniový ÚSES)	0,132
47	K	krajinná zeleň (IP liniový ÚSES)	0,188
48	K	krajinná zeleň (IP liniový ÚSES)	0,042
49	K	krajinná zeleň (IP liniový ÚSES)	0,143
50	K	krajinná zeleň (IP liniový ÚSES)	0,107
51	K	krajinná zeleň (IP liniový ÚSES)	0,112
54	*T*	těžba štěrkopísku - rezerva	10,412
55	*T*	těžba štěrkopísku - rezerva	5,567
56	*T*	těžba štěrkopísku - rezerva	1,408
60	BI	bydlení individuální	0,619
61	BI	bydlení individuální	0,415
62	BI	bydlení individuální	0,604
63	P*	veřejné prostranství	0,451
64	BI	bydlení individuální	1,053
65	V	výroba a skladování	0,403
69	K	krajinná zeleň (IP liniový ÚSES)	0,075
70	V	výroba a skladování	2,824
71	K	krajinná zeleň (IP liniový ÚSES)	0,124
72	K	krajinná zeleň (IP liniový ÚSES)	0,098
73	TE	koridor el.vedení ZVN	0,682
74	TE	koridor el.vedení ZVN	0,026
75	TE	koridor el.vedení ZVN	2,247
76	TE	koridor el.vedení ZVN, obslužná komunikace	0,134
77	TE	koridor el.vedení ZVN	3,255
78	TE	koridor el.vedení ZVN, ochranný val	0,651
79	TE	koridor el.vedení ZVN	7,995
80	D	obslužná komunikace	0,665
81	T*	ochranný val	0,358
82	TE	koridor el.vedení ZVN, krajinná zeleň (NRBK ÚSES)	3,233
83	K	krajinná zeleň	0,952

PLOCHY S ROZDÍLNÝM ZPŮSOBEM VYUŽITÍ

STAV	NÁVRH	REZERVA	
BI	BI		plochy bydlení - bydlení individuální
O			plochy občanského vybavení
OS	OS		plochy pro tělovýchovu a sport
D	D		plochy dopravní infrastruktury
DS			plochy pro silniční dopravu
	TE		plochy pro energetiku
	T*		plochy technické infrastruktury
	TV		plochy pro vodní hospodářství
P*	P*		plochy veřejných prostranství
SO.3	SO.3		plochy smíšené obytné vesnické
V	V		plochy výroby a skladování
WT			vodní plochy a toky
Z*			plochy sídelní zeleně
K	K		plochy krajinné zeleně
P	P		plochy přírodní
Z			plochy zemědělské
L			plochy lesní
	T	*T*	plochy těžby nerostů

LEGENDA

- řešené území
- zastavěné území k 1.4.2021
- zastavitelné plochy
- parcelní kresba
- vnitřní kresba parcel
- rozhraní mezi plochami se shodnou funkcí
- hranice katastru
- 34 — číslo plochy s rozdílným způsobem využití - Návrh
- *34* — číslo plochy s rozdílným způsobem využití - Rezerva
- WT — kód plochy s rozdílným způsobem využití- Stav
- WT — kód plochy s rozdílným způsobem využití- Návrh
- *WT* — kód plochy s rozdílným způsobem využití- Rezerva

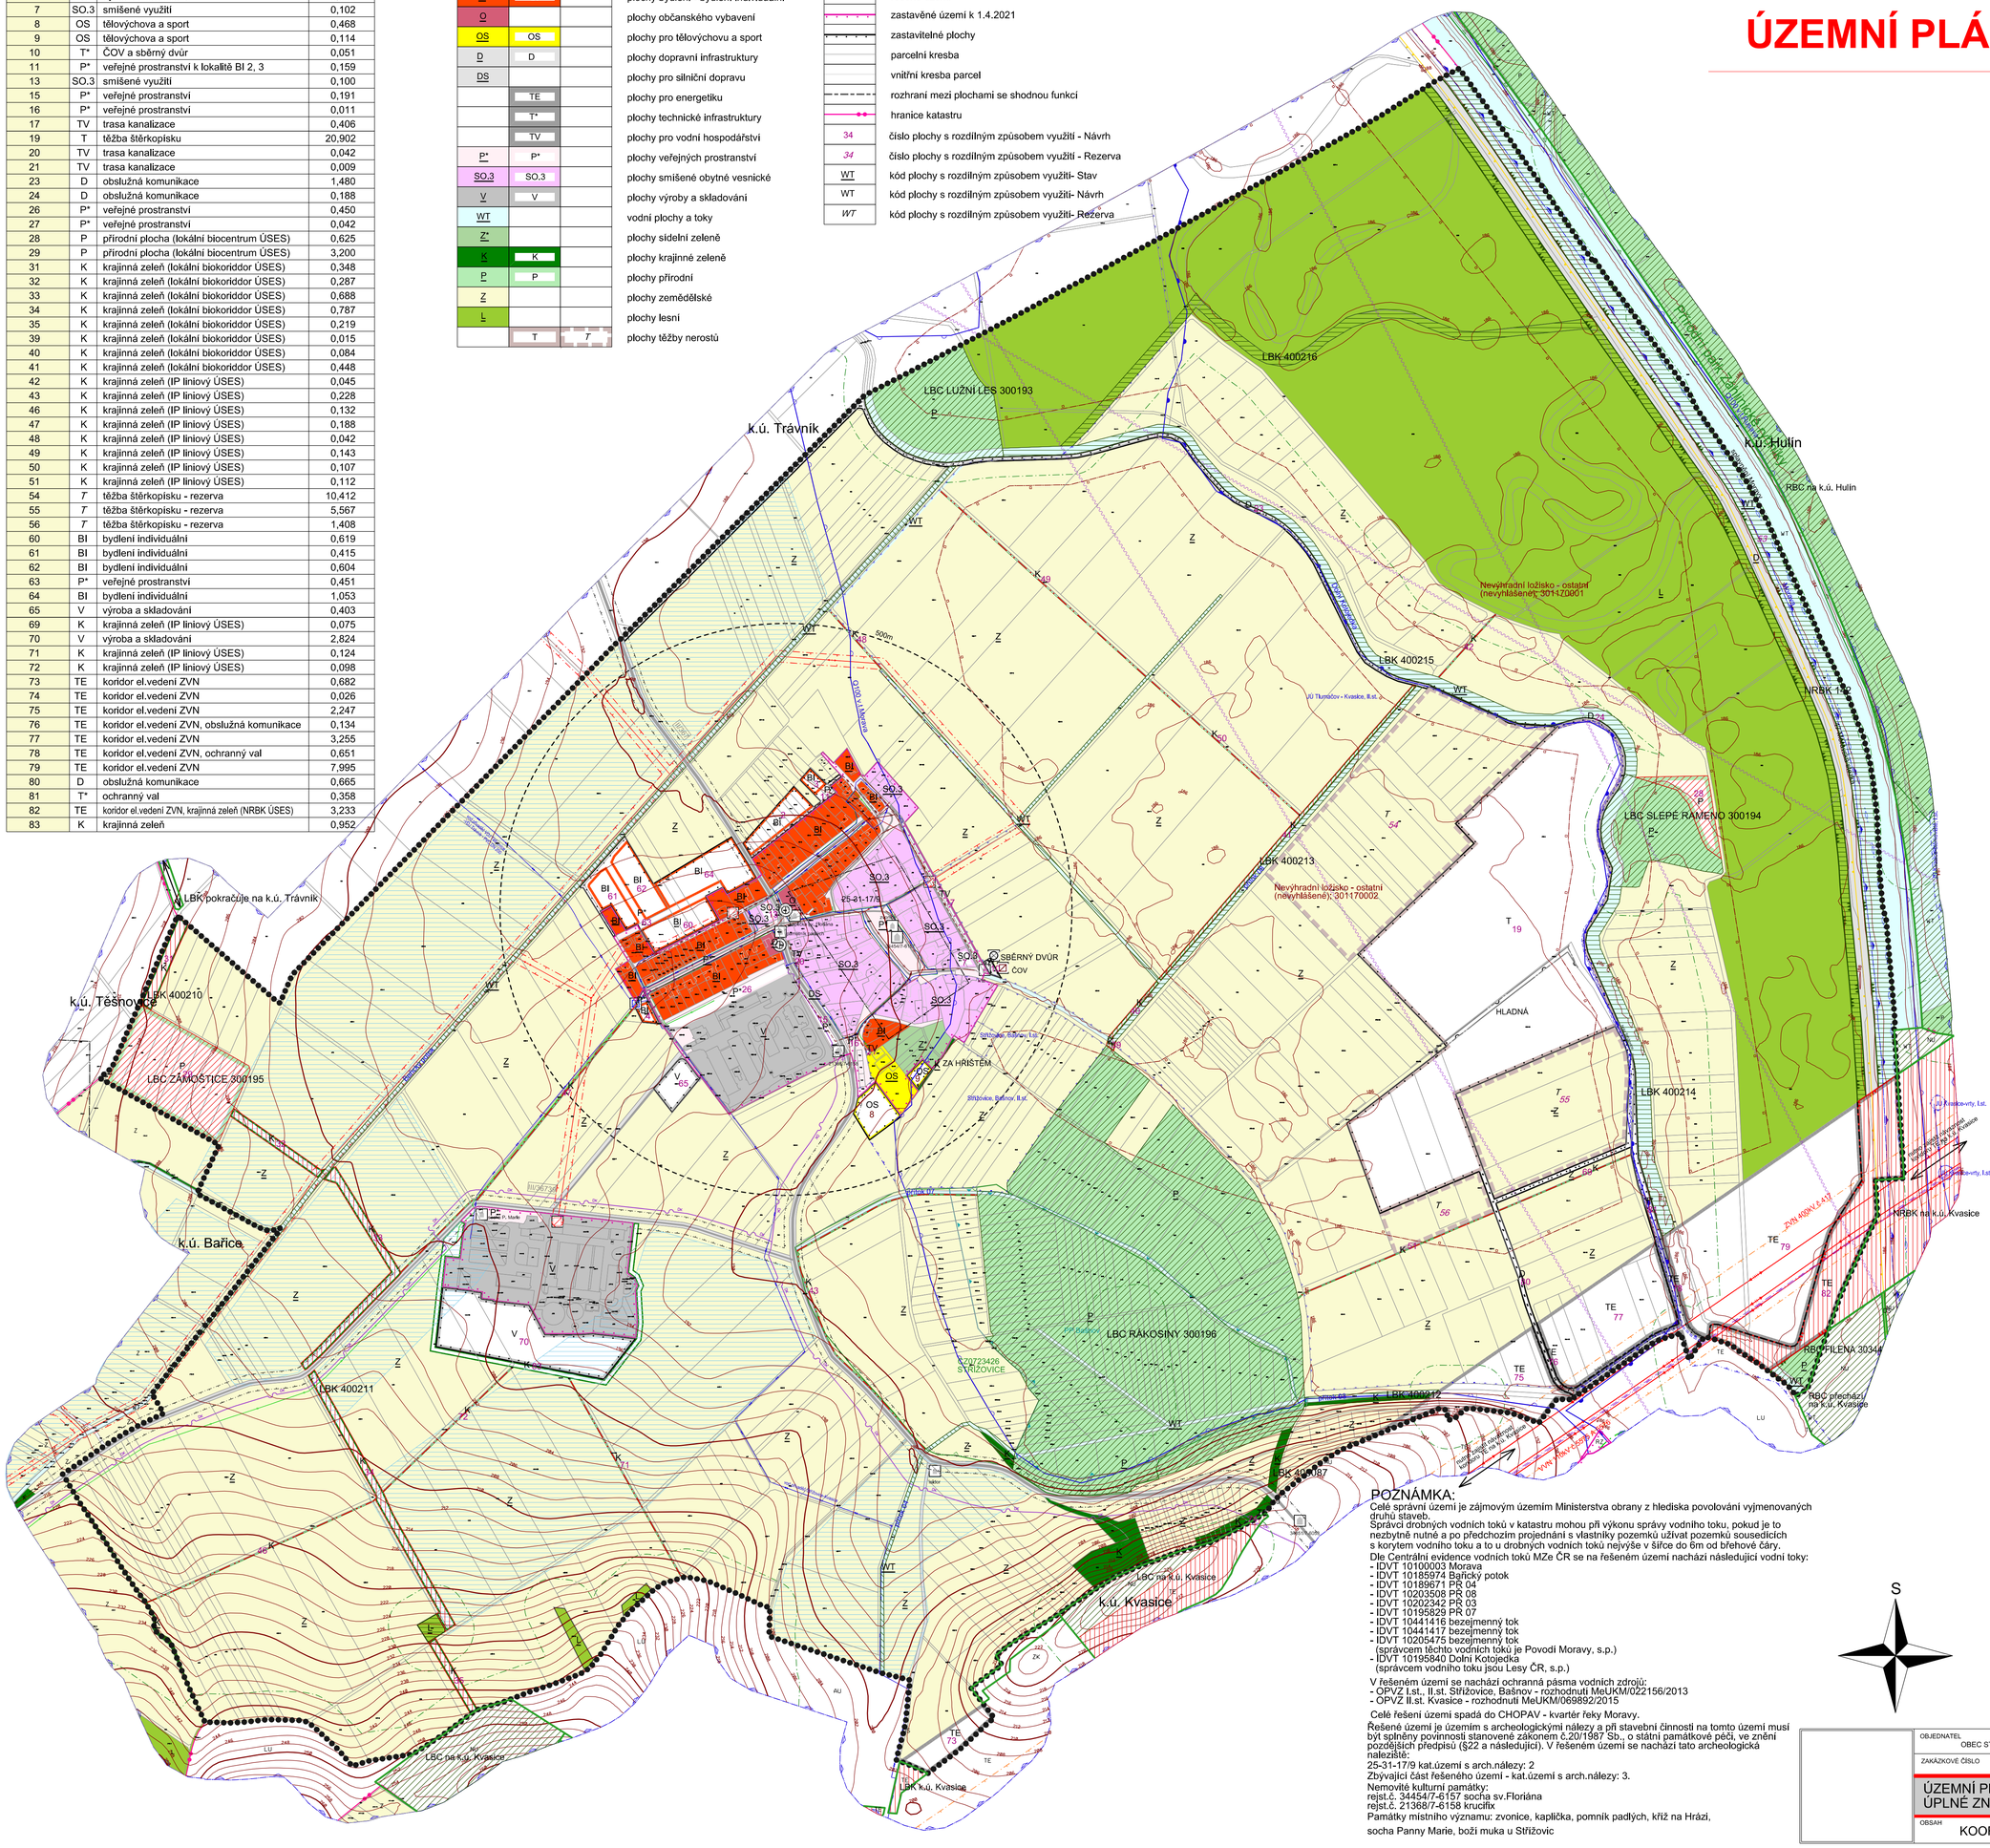

POZNÁMKA:

Celé správní území je zájmovým územím Ministerstva obrany z hlediska povolování vyjmenovaných druhů staveb.
Správci drobných vodních toků v katastru mohou při výkonu správy vodního toku, pokud je to nezbytně nutné a po předchozím projednání s vlastníky pozemků užívat pozemků sousedících s korytem vodního toku a to u drobných vodních toků nejvýše v šířce do 6m od břehové čáry.
Dle Centrální evidence vodních toků MZe ČR se na řešeném území nachází následující vodní toky:
- IDVT 10100003 Morava
- IDVT 10185974 Bařický potok
- IDVT 10189671 PŘ 04
- IDVT 10203508 PŘ 08
- IDVT 10202342 PŘ 03
- IDVT 10195829 PŘ 07
- IDVT 10441416 bezejmenný tok
- IDVT 10441417 bezejmenný tok
- IDVT 10205475 bezejmenný tok
(správcem těchto vodních toků je Povodí Moravy, s.p.)
- IDVT 10195840 Dolní Kotojedka
(správcem vodního toku jsou Lesy ČR, s.p.)

V řešeném území se nachází ochranná pásma vodních zdrojů:
- OPVZ I.st., II.st. Střížovice, Bašnov - rozhodnutí MeUKM/022156/2013
- OPVZ II.st. Kvasice - rozhodnutí MeUKM/069892/2015

Celé řešení území spadá do CHOPAV - kvartér řeky Moravy.

Řešené území je územím s archeologickými nálezy a při stavební činnosti na tomto území musí být splněny povinnosti stanovené zákonem č.20/1997 Sb., o státní památkové péči, ve znění pozdějších předpisů (§22 a následující). V řešeném území se nachází tato archeologická naleziště:
25-31-17/9 kat.území s arch.nálezy: 2
Zbývající část řešeného území - kat.území s arch.nálezy: 3.
Nemovité kulturní památky:
rejst.č. 34454/7-6157 socha sv.Floriána
rejst.č. 21368/7-6158 krucifix
Památky místního významu: zvonice, kaplička, pomník padlých, kříž na Hrázi,
socha Panny Marie, boží muka u Střížovic

PŘÍRODNÍ HODNOTY

stav / návrh
- přírodní památka (PP) včetně ochranného pásma
- přírodní park
- plocha při okraji lesa s podmíněným využíváním
- Natura 2000 - evropsky významná lokalita
- nadregionální biokoridor ÚSES - osová část
- regionální biocentrum ÚSES
- místní (lokální) biocentrum ÚSES
- místní (lokální) biokoridor ÚSES
- interakční prvek - plošný ÚSES
- interakční prvek - liniový ÚSES
- nevýhradní evidované bilancované ložisko nerostných surovin

KULTURNÍ HODNOTY

stav / návrh
- archeologické naleziště
- nemovitá kulturní památka
- objekt a soubor v památkovém zájmu

DOPRAVA

stav / návrh / rezerva
- silnice II.třídy
- silnice III.třídy
- místní komunikace
- vodní cesta sledovaná - dopravně významná
- zastávka hromadné dopravy osob
- izochrona dostupnosti
- cyklistická stezka
- OP silnice II. a III.třídy

TI - VODNÍ HOSPODÁŘSTVÍ

stav / návrh
- vodovodní řad skupinového vodovodu
- redukční tlaková stanice
- stoka jednotné kanalizace
- ČOV - čistírna odpadních vod místní
- CHOPAV - chráněná oblast přirozené akumulace vod
- zranitelná oblast
- OP vod.zdroje I.stupně
- OP vod.zdroje II.stupně
- záplavové území stanovené - Q100
- aktivní zóna záplavového území
- protipovodňová hráz

TI - ENERGETIKA, SPOJE

stav / návrh
- venkovní vedení el.sítě ZVN 400 kV
- venkovní vedení el.sítě VVN 110 kV
- venkovní vedení el.sítě VN 22 kV
- venkovní vedení el.sítě NN s izol.vodiči
- venkovní vedení el.sítě NN kabelové
- distribuční trafostanice
- plynovod STL
- radioreléová trasa
- dálkový telekomunikační kabel
- OP vedení VVN
- OP vedení VN
- bezpečnostní pásmo plynovodu nebo objektů na síti
- OP optického kabelu

HYGIENA PROSTŘEDÍ

stav / návrh
- území ekologických rizik
- sběrný dvůr

OSTATNÍ JEVY

stav / návrh
- plocha odvodněná

ZÁZNAM O ÚČINNOSTI

Otisk úředního razítka:

Vydávající správní orgán:	Zastupitelstvo obce Střížovice	
Datum nabytí účinnosti poslední změny:	26.12.2024	
Pořadové číslo poslední změny:	2	
Pořizovatel:	Městský úřad Kroměříž	
Jméno a příjmení:	Ing. arch. Pavel Máselník	
Funkce oprávněné úřední osoby pořizovatele:	referent oddělení územního plánování	
Podpis:	Ing.arch. Pavel Máselník; Digitálně podepsal Ing.arch. Pavel Máselník; Datum: 2024.12.27 11:48:05 +01'00'	

Příloha č.4

OBJEDNATEL: OBEC STŘÍŽOVICE	POŘIZOVATEL: MĚSTSKÝ ÚŘAD KROMĚŘÍŽ	AKTÉ KROMĚŘÍŽ KOLLÁROVA 629 tel.603818384 projekt s.r.o.	
ZAKÁZKOVÉ ČÍSLO: P 6-21	ODPOVĚDNÝ PROJEKTANT: ING. ARCH. MILAN KROUMAN		
ÚZEMNÍ PLÁN STŘÍŽOVICE ÚPLNÉ ZNĚNÍ PO VYDÁNÍ ZMĚNY č.2			
OBSAH: KOORDINAČNÍ VÝKRES	MĚŘÍTKO: 1 : 5 000	DATUM: 10/2024	V.Č.: P4-1