


# ZMĚNA Č.2 ÚZEMNÍHO PLÁNU STŘÍŽOVICE

číslo plochy s rozdílným způsobem využití	popis	výměra plochy celkem (ha)
2	BI bydlení individuální	0,525
3	BI bydlení individuální	0,116
4	BI bydlení individuální	0,093
7	SO.3 smíšené využití	0,102
8	OS tělovýchova a sport	0,468
9	OS tělovýchova a sport	0,114
10	T* ČOV a sběrný dvůr	0,051
11	P* veřejné prostranství k lokalitě BI 2, 3	0,159
13	SO.3 smíšené využití	0,100
15	P* veřejné prostranství	0,191
16	P* veřejné prostranství	0,011
17	TV trasa kanalizace	0,406
19	T těžba šterkopisku	20,902
20	TV trasa kanalizace	0,042
21	TV trasa kanalizace	0,009
23	D oblužná komunikace	1,480
24	D oblužná komunikace	0,188
26	P* veřejné prostranství	0,450
27	P* veřejné prostranství	0,042
28	P přírodní plocha (lokální biocentrum ÚSES)	0,625
29	P přírodní plocha (lokální biocentrum ÚSES)	3,200
31	K krajinná zeleň (lokální biokoridor ÚSES)	0,348
32	K krajinná zeleň (lokální biokoridor ÚSES)	0,287
33	K krajinná zeleň (lokální biokoridor ÚSES)	0,688
34	K krajinná zeleň (lokální biokoridor ÚSES)	0,787
35	K krajinná zeleň (lokální biokoridor ÚSES)	0,219
39	K krajinná zeleň (lokální biokoridor ÚSES)	0,015
40	K krajinná zeleň (lokální biokoridor ÚSES)	0,084
41	K krajinná zeleň (lokální biokoridor ÚSES)	0,448
42	K krajinná zeleň (IP liniový ÚSES)	0,045
43	K krajinná zeleň (IP liniový ÚSES)	0,228
46	K krajinná zeleň (IP liniový ÚSES)	0,132
47	K krajinná zeleň (IP liniový ÚSES)	0,188
48	K krajinná zeleň (IP liniový ÚSES)	0,042
49	K krajinná zeleň (IP liniový ÚSES)	0,143
50	K krajinná zeleň (IP liniový ÚSES)	0,107
51	K krajinná zeleň (IP liniový ÚSES)	0,112
53	DV vodní cesta Dunaj - Odra - Labe - rezerva	7,635
54	7 těžba šterkopisku - rezerva	10,412
55	7 těžba šterkopisku - rezerva	5,567
56	7 těžba šterkopisku - rezerva	1,408
60	BI bydlení individuální	0,619
61	BI bydlení individuální	0,415
62	BI bydlení individuální	0,604
63	P* veřejné prostranství	0,451
64	BI bydlení individuální	1,053
65	V výroba a skladování	0,403
69	K krajinná zeleň (IP liniový ÚSES)	0,075
70	V výroba a skladování	2,824
71	K krajinná zeleň (IP liniový ÚSES)	0,120
72	K krajinná zeleň (IP liniový ÚSES)	0,094
73	TE koridor el.vedení ZVN	0,682
74	TE koridor el.vedení ZVN	0,026
75	TE koridor el.vedení ZVN	2,247
76	TE koridor el.vedení ZVN, oblužná komunikace	0,134
77	TE koridor el.vedení ZVN	3,255
78	TE koridor el.vedení ZVN, ochranný val	0,651
79	TE koridor el.vedení ZVN	7,995
80	D oblužná komunikace	0,665
81	T* ochranný val	0,358
82	TE koridor el.vedení ZVN, krajinná zeleň (NRBK ÚSES)	3,233
83	K krajinná zeleň	0,952

## PLOCHY S ROZDÍLNÝM ZPŮSOBEM VYUŽITÍ

STAV	NÁVRH	REZERVA
BI	BI	
O		
OS	OS	
D	D	
DS		DV
	TE	
	T*	
	TV	
P*	P*	
SO.3	SO.3	
V	V	
WT		
Z	K	
P	P	
Z		
L		
	T	T

- plochy bydlení - bydlení individuální
- plochy občanského vybavení
- plochy pro tělovýchovu a sport
- plochy dopravní infrastruktury
- plochy pro silniční dopravu
- plochy pro vodní dopravu
- plochy pro energetiku
- plochy technické infrastruktury
- plochy pro vodní hospodářství
- plochy veřejných prostranství
- plochy smíšené obytné vesnické
- plochy výroby a skladování
- vodní plochy a toky
- plochy sídelní zeleně
- plochy krajinné zeleně
- plochy přírodní
- plochy zemědělské
- plochy lesní
- plochy těžby nerostů

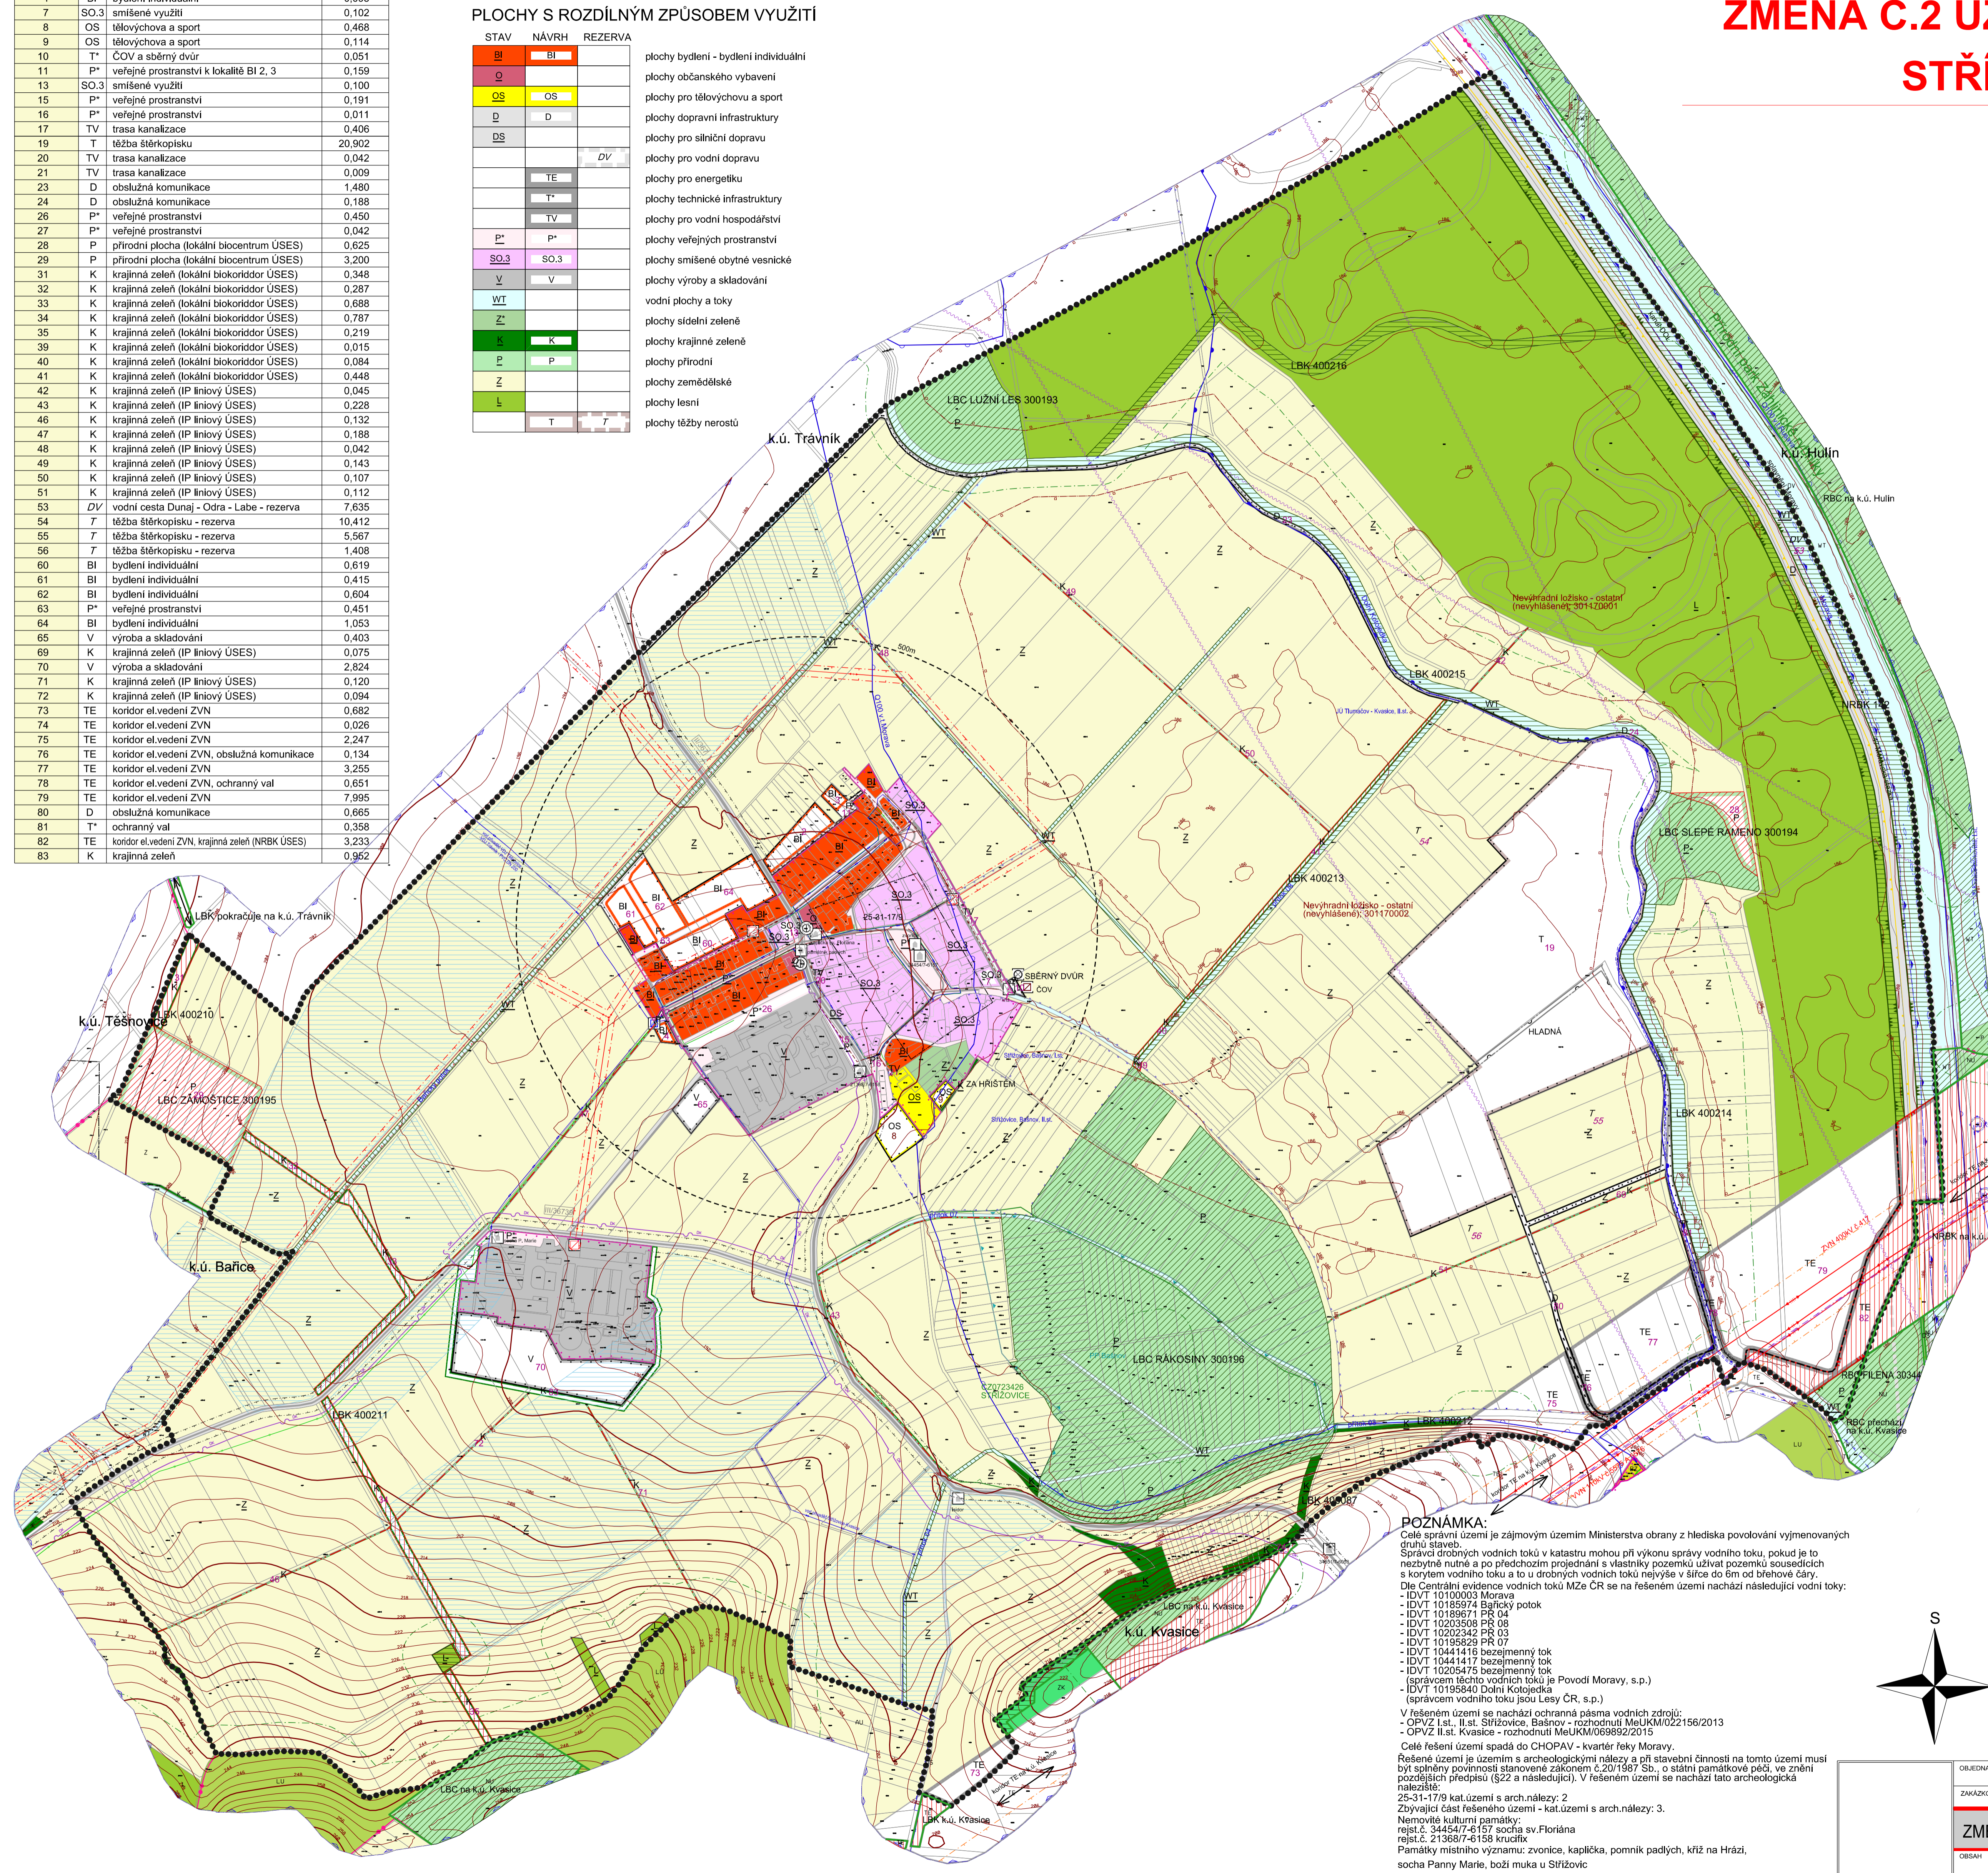

## LEGENDA

- řešené území
- zastavěné území k 1.4.2021
- zastavitelné plochy
- parcelní kresba
- vnitřní kresba parcel
- rozhraní mezi plochami se shodnou funkcí
- hranice katastru
- 34 číslo plochy s rozdílným způsobem využití - Návrh
- 34 číslo plochy s rozdílným způsobem využití - Rezerva
- WT kód plochy s rozdílným způsobem využití- Stav
- WT kód plochy s rozdílným způsobem využití- Návrh
- WT kód plochy s rozdílným způsobem využití- Rezerva

## PŘÍRODNÍ HODNOTY

- přírodní památka (PP) včetně ochranného pásma
- přírodní park
- plocha při okraji lesa s podmíněným využíváním
- Natura 2000 - evropsky významná lokalita
- regionální biocentrum ÚSES
- nadregionální biokoridor ÚSES - osová část
- místní (lokální) biocentrum ÚSES
- místní (lokální) biokoridor ÚSES
- interakční prvek - plošný ÚSES
- interakční prvek - liniový ÚSES
- nevýhradní evidované bilancované ložisko nerostných surovin

## KULTURNÍ HODNOTY

- archeologické naleziště
- nemovité kulturní památka
- objekt a soubor v památkovém zájmu

## DOPRAVA

- silnice II.třídý
- silnice III.třídý
- místní komunikace
- vodní cesta sledovaná - dopravně významná
- zastávka hromadné dopravy osob
- izochrona dostupnosti
- cyklistická stezka
- OP silnice II. a III.třídý

## TI - VODNÍ HOSPODÁŘSTVÍ

- vodovodní řád skupinového vodovodu
- redukční tlaková stanice
- stoka jednotné kanalizace
- ČOV - čistírna odpadních vod místní
- CHOPAV - chráněná oblast přirozené akumulace vod zranitelná oblast
- OP vod.zdroje I.stupně
- OP vod.zdroje II.stupně
- záplavové území stanovené - Q100
- aktivní zóna záplavového území
- protipovodňová hráz

## TI - ENERGETIKA, SPOJE

- venkovní vedení el.sítě ZVN 400 kV
- venkovní vedení el.sítě VVN 110 kV
- venkovní vedení el.sítě VN 22 kV
- venkovní vedení el.sítě NN s izol.vodiči
- venkovní vedení el.sítě NN kabelové
- distribuční trafostanice
- plynovod STL
- radioreléová trasa
- dálkový telekomunikační kabel
- OP vedení VVN
- OP vedení VN
- bezpečnostní pásmo plynovodu nebo objektů na síti
- OP optického kabelu

## HYGIENA PROSTŘEDÍ


- území ekologických rizik
- sběrný dvůr

## OSTATNÍ JEVY

- plocha odvodněná

## POZNÁMKA:

Celé správní území je zájmovým územím Ministerstva obrany z hlediska povolování vyjmenovaných druhů staveb. Správní obřadních vodních toků v katastru mohou při výkonu správy vodního toku, pokud je to nezbytné nutné a po předchozím projednání s vlastníkovi pozemků užívat pozemky sousedících s korytem vodního toku a to u drobných vodních toků nejvýše v šířce do 6m od břehové čáry. Die Centrální evidence vodních toků MZe ČR se na řešeném území nachází následující vodní toky: - IDVT 10100003 Morava - IDVT 10185974 Bařický potok - IDVT 10189671 PR 04 - IDVT 10203509 PR 08 - IDVT 10202342 PR 03 - IDVT 10195829 PR 07 - IDVT 10441418 bezejmenný tok - IDVT 10441417 bezejmenný tok - IDVT 10205475 bezejmenný tok (správcem těchto vodních toků je Povodí Moravy, s.p.) - IDVT 10195840 Dolní Kotojedka (správcem vodního toku jsou Lesy ČR, s.p.) V řešeném území se nachází ochranná pásma vodních zdrojů: - OPVZ I.st. II.st. Střížovice, Bařinov - rozhodnutí MeUKM/022156/2013 - OPVZ II.st. Kvasice - rozhodnutí MeUKM/069892/2015 Celé řešené území spadá do CHOPAV - kvartér řeky Moravy. Řešené území je územím s archeologickými nálezky a při stavební činnosti na tomto území musí být splněny povinnosti stanovené zákonem č.20/1987 Sb., o státní památkové péči, ve znění pozdějších předpisů (§22 a následující). V řešeném území se nachází tato archeologická naleziště: 25-31-17/9 kat.území s arch.nálezky: 2 Zbyvajcí část řešeného území - kat.území s arch.nálezky: 3. Nemovité kulturní památky: rejst.č. 344547-8157 socha sv.Floriána rejst.č. 213687-8158 krucifix Památky místního významu: zvonice, kaplička, pomník padlých, kříž na Hrázi, socha Panny Marie, boží muka u Střížovic

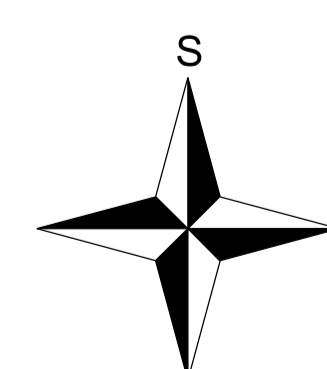

ÚČEL (ETAPA) ZPRACOVÁNÍ: DOKUMENTACE K OPAKOVANÉMU VEŘEJNÉMU PROJEDNÁNÍ DATUM ZPRACOVÁNÍ: 5.2.2024

Priloha C.4

OBDOBLENÍ: OBEC STŘÍŽOVICE	PŮRČOVATEL: MĚSTSKÝ ÚŘAD KROMĚŘÍŽ	KRČM:R12
ZAKAZOVACÍ ČÍSLO: P-6-21	ODPOVĚDNÝ PROJEKTANT: ING. ARCH. MILAN KROUJMAN	KCL:LA:ANOVA:R29
ZMĚNA Č.2 ÚZEMNÍHO PLÁNU STŘÍŽOVICE - ODŮVODNĚNÍ		W:603818384
OBŠAH: KOORDINAČNÍ VÝKRES	MĚŘÍTKO: 1:5 000	DATUM: 8/2021
		V.Č.: P4-1

**AKTÉ** projekt s.r.o.