


ÚZEMNÍ PLÁN SULIMOV

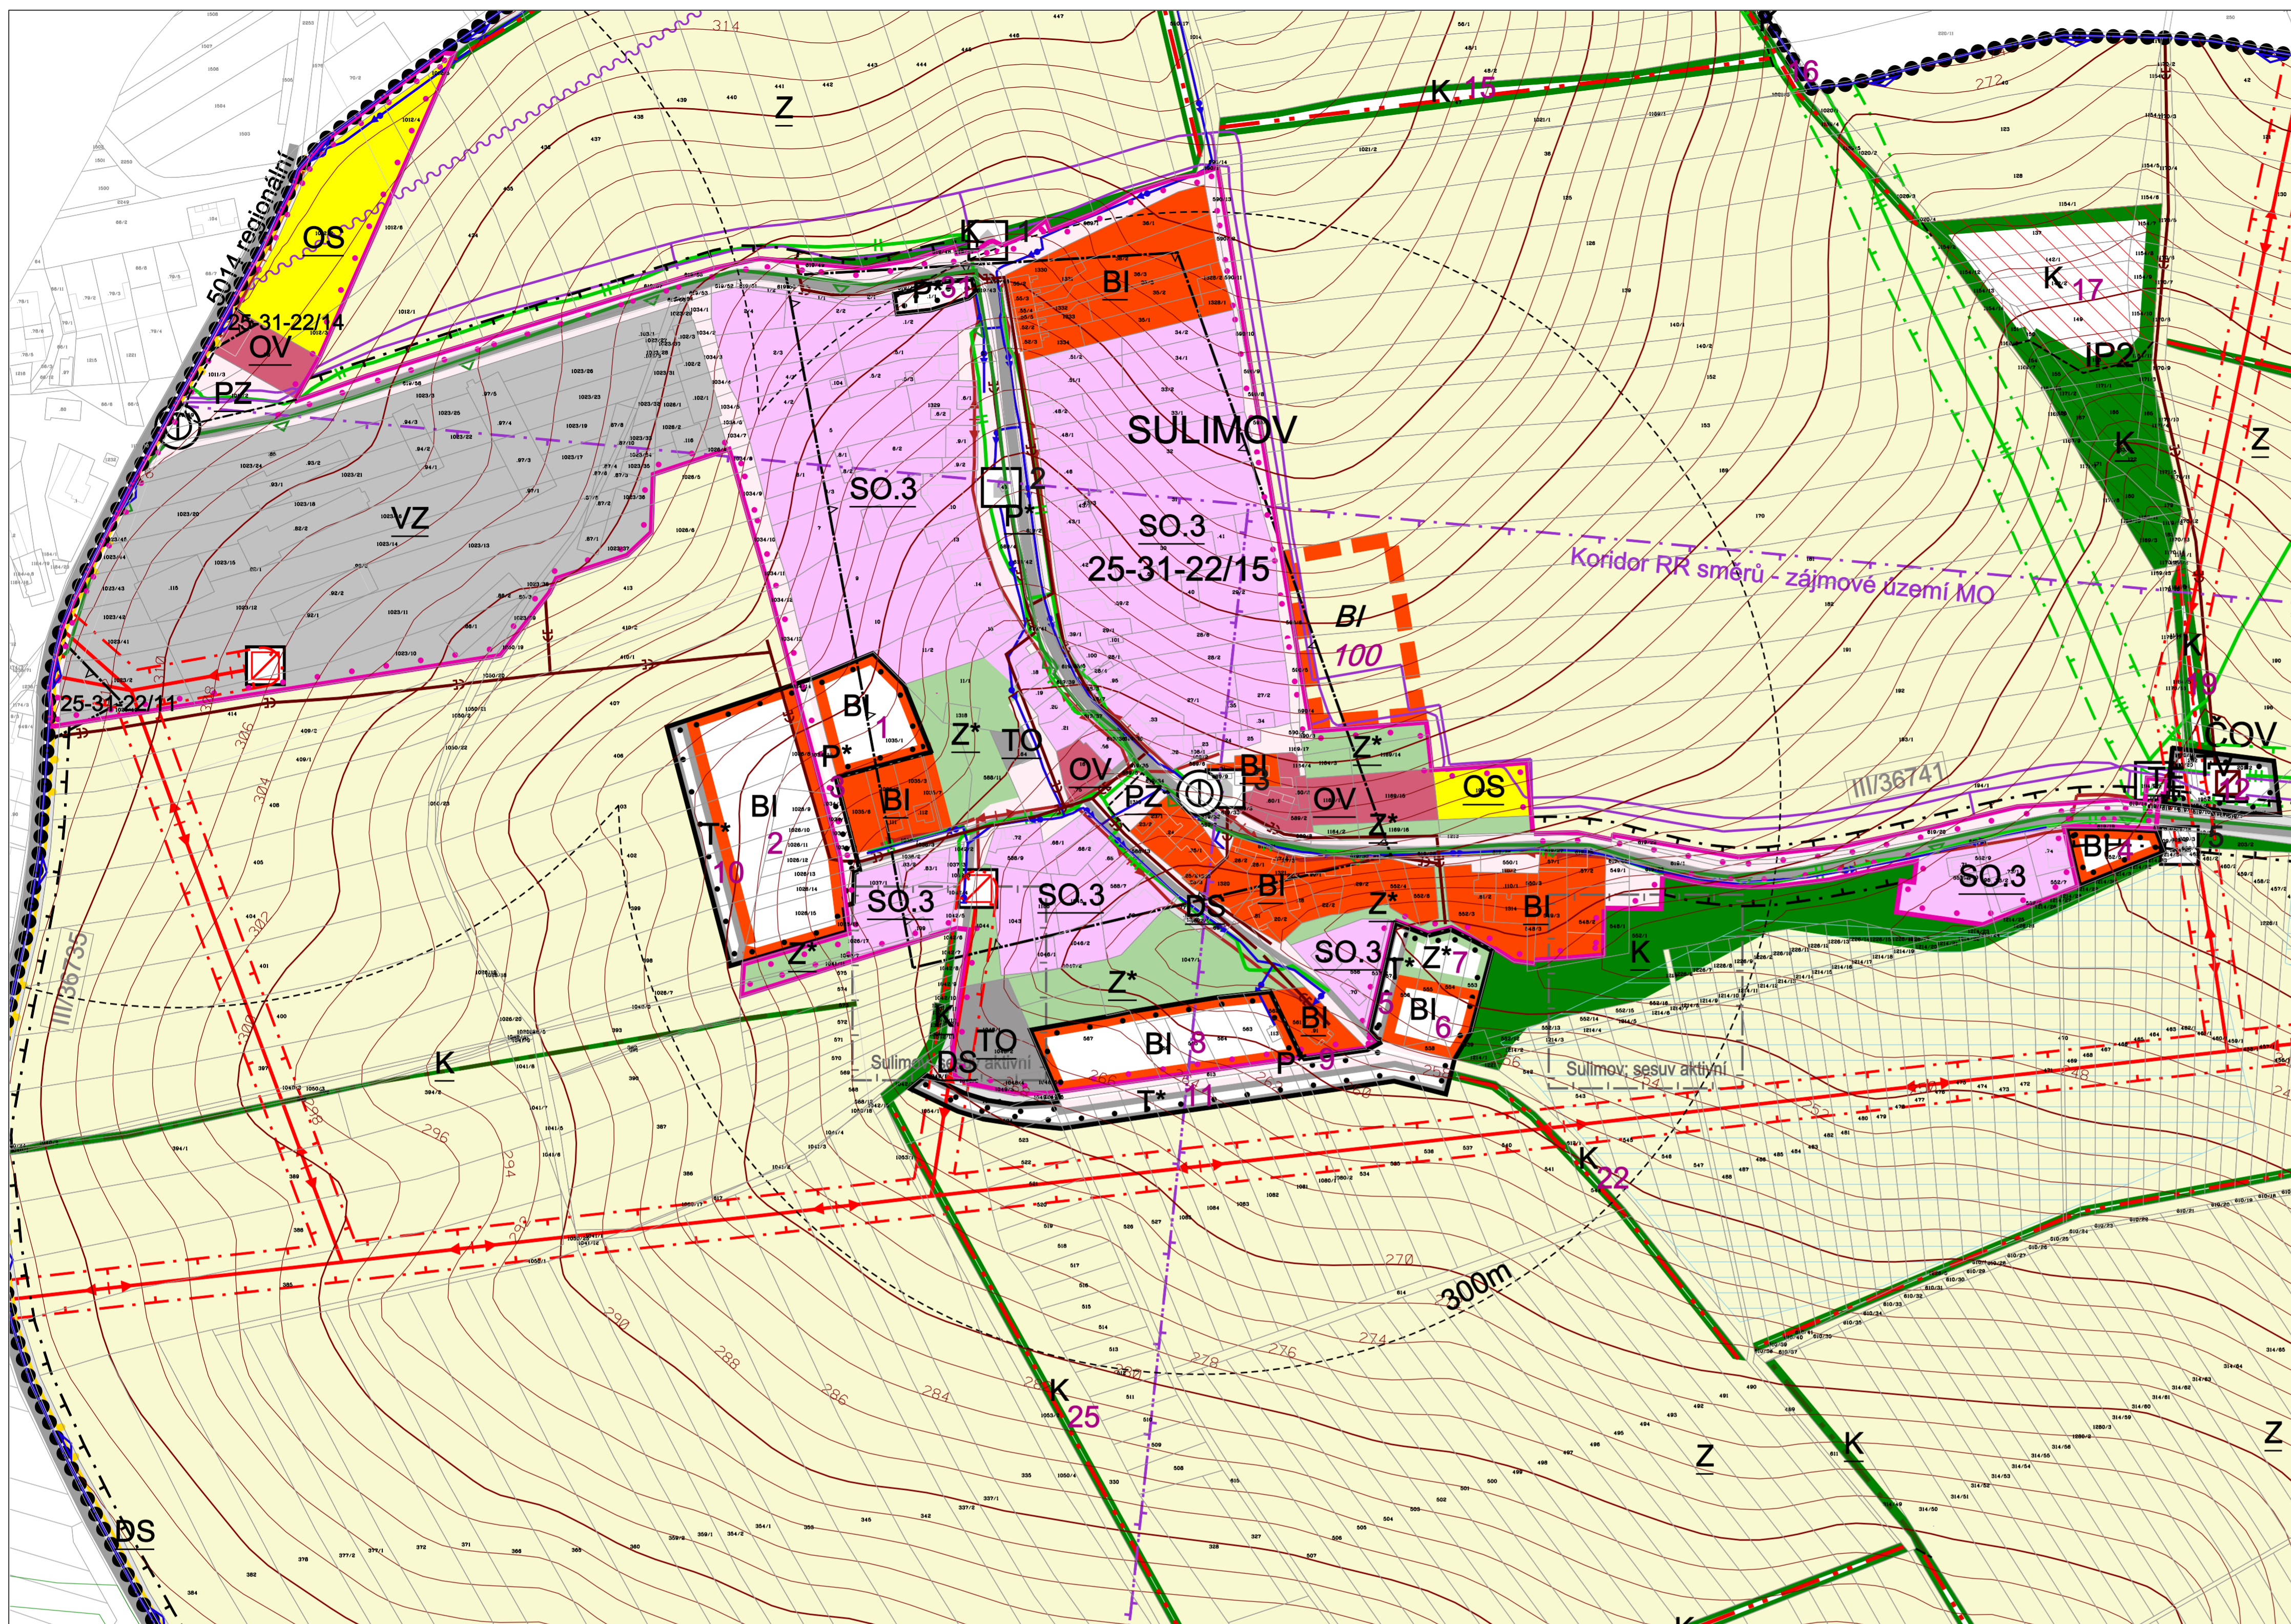

číslo plochy s rozdílným způsobem využití	popis	výměra plochy celkem (ha)
1	BI bydlení individuální	0,257
2	BI bydlení individuální	0,748
3	P* veřejné prostranství	0,109
4	BI bydlení individuální	0,104
5	T* odvodňovací příkop	0,047
6	BI bydlení individuální	0,157
7	Z* sídelní zeleň - zahrady	0,113
8	BI bydlení individuální	0,467
9	P* veřejné prostranství	0,167
10	T* odvodňovací příkop	0,140
11	T* odvodňovací příkop	0,314
12	TV ČOV	0,139
13	K krajinná zeleň (interakční prvek plošný ÚSES)	0,072
14	K krajinná zeleň (interakční prvek liniový ÚSES)	0,327
15	K krajinná zeleň (interakční prvek liniový ÚSES)	0,292
16	K krajinná zeleň (interakční prvek liniový ÚSES)	0,190
17	K krajinná zeleň (interakční prvek plošný ÚSES)	0,732
18	K krajinná zeleň (interakční prvek liniový ÚSES)	0,332
19	K krajinná zeleň (interakční prvek liniový ÚSES)	0,112
20	K krajinná zeleň (interakční prvek liniový ÚSES)	0,057
21	K krajinná zeleň (interakční prvek liniový ÚSES)	0,373
22	K krajinná zeleň (interakční prvek liniový ÚSES)	0,109
23	K krajinná zeleň (interakční prvek liniový ÚSES)	0,133
24	K krajinná zeleň (interakční prvek liniový ÚSES)	0,195
25	K krajinná zeleň (interakční prvek liniový ÚSES)	0,186
26	K krajinná zeleň (interakční prvek liniový ÚSES)	0,290
27	K krajinná zeleň (interakční prvek liniový ÚSES)	0,243
28	K krajinná zeleň (interakční prvek liniový ÚSES)	0,028
29	K krajinná zeleň (interakční prvek liniový ÚSES)	0,112
30	K krajinná zeleň (interakční prvek liniový ÚSES)	0,257
31	P* veřejné prostranství	0,052
32-99	neobsazeno	
100	BI bydlení individuální - rezerva	0,578

PLOCHY S ROZDÍLNÝM ZPŮSOBEM VYUŽITÍ

STAV	NÁVRH	REZERVA	
BI	BI	BI	Bydlení individuální
OV			Plochy veřejné vybavenosti
OS			Plochy pro tělovýchovu a sport
DS			Plochy pro silniční dopravu
	T*		Plochy technické infrastruktury
	TV		Plochy pro vodní hospodářství
IE			Plochy pro energetiku
TO			Plochy technického zabezpečení obce
P*	P*		Plochy veřejných prostranství
PZ			Plochy veřejných prostranství s převahou nezp. ploch
SO.3			Plochy smíšené obytné vesnické
VZ			Plochy pro zemědělství a lesnickou výrobu
WT			Vodní plochy a toky
Z*	Z*		Plochy sídelní zeleně
K	K		Plochy krajinné zeleně
Z			Plochy zemědělské
L			Plochy lesní

LEGENDA

- řešené území
- parcelní kresba
- vnitřní kresba parcel
- zastavěné území k 30.9.2014
- zastavitelné plochy
- hranice katastru
- rozhraní mezi plochami se shodnou funkcí
- číslo plochy s rozdílným způsobem využití - Návrh
- číslo plochy s rozdílným způsobem využití - Rezerva
- kód plochy s rozdílným způsobem využití - Stav
- kód plochy s rozdílným způsobem využití - Návrh
- kód plochy s rozdílným způsobem využití - Rezerva

PŘÍRODNÍ HODNOTY

- stav návrh přírodní park
- plocha při okraji lesa s podmíněným využitím
- Natura 2000 - evropsky významná lokalita
- interakční prvek - plošný ÚSES
- sesuvné území
- silnice III.třidy
- místní komunikace
- zastávka hromadné dopravy osob
- izochrona dostupnosti
- cyklistická stezka
- OP silnice II. a III.třidy

TI - VODNÍ HOSPODÁŘSTVÍ

- stav návrh vodovodní řad skupinového vodovodu
- stoka jednotné kanalizace
- ČOV - čistírna odpadních vod místní
- zranitelná oblast
- OP vodního zdroje II.b - vnější
- oprávněný prostor pro správu vodního toku

TI - ENERGETIKA, SPOJE

- stav návrh venkovní vedení el.sítě VN 1-35 kV
- venkovní vedení el.sítě NN s izol.vodiči
- venkovní vedení el.sítě NN kabelové
- distribuční trafostanice
- plynovod VTL
- plynovod STL
- plynovod NTL
- regulační stanice plynu VTL/STL
- radioreleová trasa
- místní telekomunikační kabel
- OP vedení VN
- bezpečnostní pásmo plynovodu nebo objektů na síti
- koridor RR směru

KULTURNÍ HODNOTY

- stav návrh archeologické naleziště
- objekt a soubor v památkovém zájmu

JEVY OSTATNÍ

- stav návrh plocha odvodněná
- místo vyhlídky

Poznámka:


Správci drobných vodních toků v katastru mohou při výkonu správy vodního toku, pokud je to nezbytné nutné a po předchozím projednání s vlastníky pozemků užívat pozemků sousedících s korytem vodního toku a to u drobných vodních toků nejvýše v šířce do 8m od břehové čáry. Do správného území obce zasahuje zájmové území Ministerstva obrany: Ochranným pásmem pro nadzemní stavby se rozumí zájmové území Ministerstva obrany (dle ustanovení §175 odst.1 zákona č.183/2006 Sb. o územním plánování a stavebním řádu). Při zobrazení atributu výšky 50m musí být veškerá nadzemní výstavba v tomto území předem konzultována s Ministerstvem obrany. V tomto vymezeném území lze vydat územní rozhodnutí a povolit stavby, v souladu s ustanovením §175 odst.1 zákona č.183/2006 Sb. o územním plánování a stavebním řádu jen na základě závazného stanoviska Ministerstva obrany. Při zobrazení atributu výšky 100m a více musí být konzultovány stavby vysoké nad 30m a stavby tvořící dominanty v terénu, s ohledem na podmínky jevu 119 UAP. V tomto vymezeném území lze vydat územní rozhodnutí a povolit stavby vyšší než 30m, v souladu s ustanovením §175 odst.1 zák.č.183/2006 Sb. o územním plánování a stavebním řádu, jen na základě závazného stanoviska Ministerstva obrany.

Řešené území je územím s archeologickými nálezy a při stavební činnosti na tomto území musí být splněny povinnosti stanovené zákonem č.20/1987 Sb., o státní péči, ve znění pozdějších předpisů (§22 a následující). V řešeném území se nachází tato archeologická naleziště: 25-31-22/15 kategorie území s archeologickými nálezy:1; "Na Záhumení" č.p.38 - v hlínku u obce - historické jádro obce Na západě území zasahuje: 25-31-22/14 kategorie území s archeologickými nálezy:2; středověké a novověké jádro obce - historické jádro obce 25-31-22/11 kategorie území s archeologickými nálezy:1; "Na Záhumení" č.p.38 - v hlínku u obce Zbyvajcí část řešeného území - kategorie území s archeologickými nálezy: 3.

Památky místního významu: 1 - socha sv. Arny (p.č.444) 2 - zvonice (p.č.stavební 47) 3 - kříž (p.č. 589/6) 4 - kříž 5 - památník padlých

Celé řešené území spadá do regionu lidové architektury. Do řešeného území v severní části zasahuje ochranné pásmo vodního zdroje vyhlášené rozhodnutím z r.1984 - OPVZ Ilb.st. Bařice.

Na celém řešeném území je vymezena zranitelná oblast.

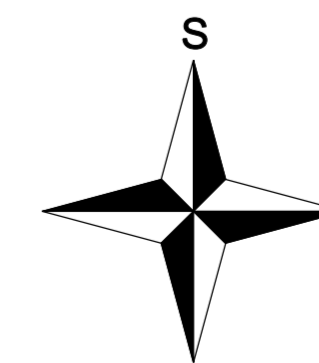

OBJEDNATEL OBEC SULIMOV	POŘIZOVATEL MĚSTSKÝ ÚŘAD KROMĚŘÍŽ	Příloha č.4
ZAKÁZKOVÉ ČÍSLO K 1-14	ODPOVĚDNÝ PROJEKTANT ING. ARCH. MILAN KROUMAN	AKTÉ KROMĚŘÍŽ KOL.ŠROVIA 608 TEL.57331802 ING.ARCH.MILAN KROUMAN
ÚZEMNÍ PLÁN SULIMOV		ODVODNĚNÍ ÚZEMNÍHO PLÁNU
OBSAH KOORDINAČNÍ VÝKRES	MĚŘÍTKO 1:2 000	DATUM 11/2015
		V.Č. 11/2