


ÚZEMNÍ PLÁN UHŘICE

VÝKRES PŘEDPOKLÁDANÝCH ZÁBORŮ PŮDNÍHO FONDU

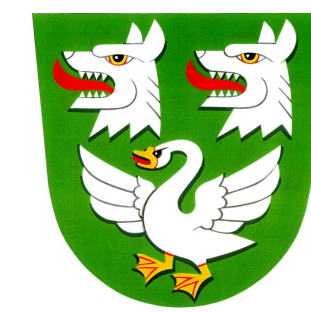


Legenda

- řešené území
- zastavěné území k 1.5.2014
- zastavitelná plocha
- BI 3 číslo a kód navržených ploch
- hranice BPEJ s kódovým označením a třídou ochrany ZPF
- pozemky ZPF
- pozemky PUPFL
- ostatní pozemky
- investice v ZPF

NÁVRHOVANÉ PLOCHY (předpokládaný zábor)

- BI plochy individuálního bydlení
- O plochy občanského vybavení
- DS plochy silniční dopravy
- P* plochy veřejných prostranství
- T* plochy technické infrastruktury
- K plochy krajinné zeleně
- P plochy přírodní

číslo funkční plochy	kód funkce	výměra plochy celkem (ha)	v ZÚ (ha)	v PUPFL (ha)	v ZPF (ha)	z toho dle kultur ZPF			z toho v třídě ochrany ZPF II (ha)	z toho v třídě ochrany ZPF IV (ha)	popis
						orná půda	trvalý travní porost	sady, zahrady			
1	BI	0,43	0	0	0,2	0,2	0	0	0,2	0	plocha individuálního bydlení
2	BI	0,53	0,53	0	0,52	0,11	0	0,41	0,52	0	plocha individuálního bydlení
3	BI	0,67	0	0	0,61	0,61	0	0	0,61	0	plocha individuálního bydlení
4	O	1,2	1,2	0	0	0	0	0	0	0	plocha občanského vybavení
5	T*	0,27	0	0	0,27	0,27	0	0	0,19	0,08	plocha technické infrastruktury
6	P*	0,03	0,03	0	0,01	0	0	0,01	0,01	0	plocha veřejných prostranství
7	DS	0,09	0	0	0	0	0	0	0	0	plocha silniční dopravy
8	WT	1,8	0	0	0	0	0	0	0	0	vodní plochy a toky
9	P	2,34	0	0	0	0	0	0	0	0	plocha přírodní
10	K	0,92	0	0	0	0	0	0	0	0	plocha krajinné zeleně
11	K	0,25	0	0	0	0	0	0	0	0	plocha krajinné zeleně
12	K	0,98	0	0	0	0	0	0	0	0	plocha krajinné zeleně
13	K	0,15	0	0	0	0	0	0	0	0	plocha krajinné zeleně
14	K	0,23	0	0	0	0	0	0	0	0	plocha krajinné zeleně
15	K	0,9	0	0	0	0	0	0	0	0	plocha krajinné zeleně
16	K	0,14	0	0	0	0	0	0	0	0	plocha krajinné zeleně
17	K	0,21	0	0	0	0	0	0	0	0	plocha krajinné zeleně
18	K	0,45	0	0	0	0	0	0	0	0	plocha krajinné zeleně
19	K	1,29	0	0	0	0	0	0	0	0	plocha krajinné zeleně
20	K	0,54	0	0	0	0	0	0	0	0	plocha krajinné zeleně
21	K	0,58	0	0	0	0	0	0	0	0	plocha krajinné zeleně
22	K	0,24	0	0	0	0	0	0	0	0	plocha krajinné zeleně
23	T*	0,06	0,06	0	0	0	0	0	0	0	plocha technické infrastruktury
24	T*	0,04	0,04	0	0,04	0,04	0	0	0,04	0	plocha technické infrastruktury
25	BI	0,09	0	0	0,09	0	0	0,09	0,09	0	plocha individuálního bydlení
CELKEM		14,43	1,86	0	1,74	1,23	0	0,51	1,66	0,08	

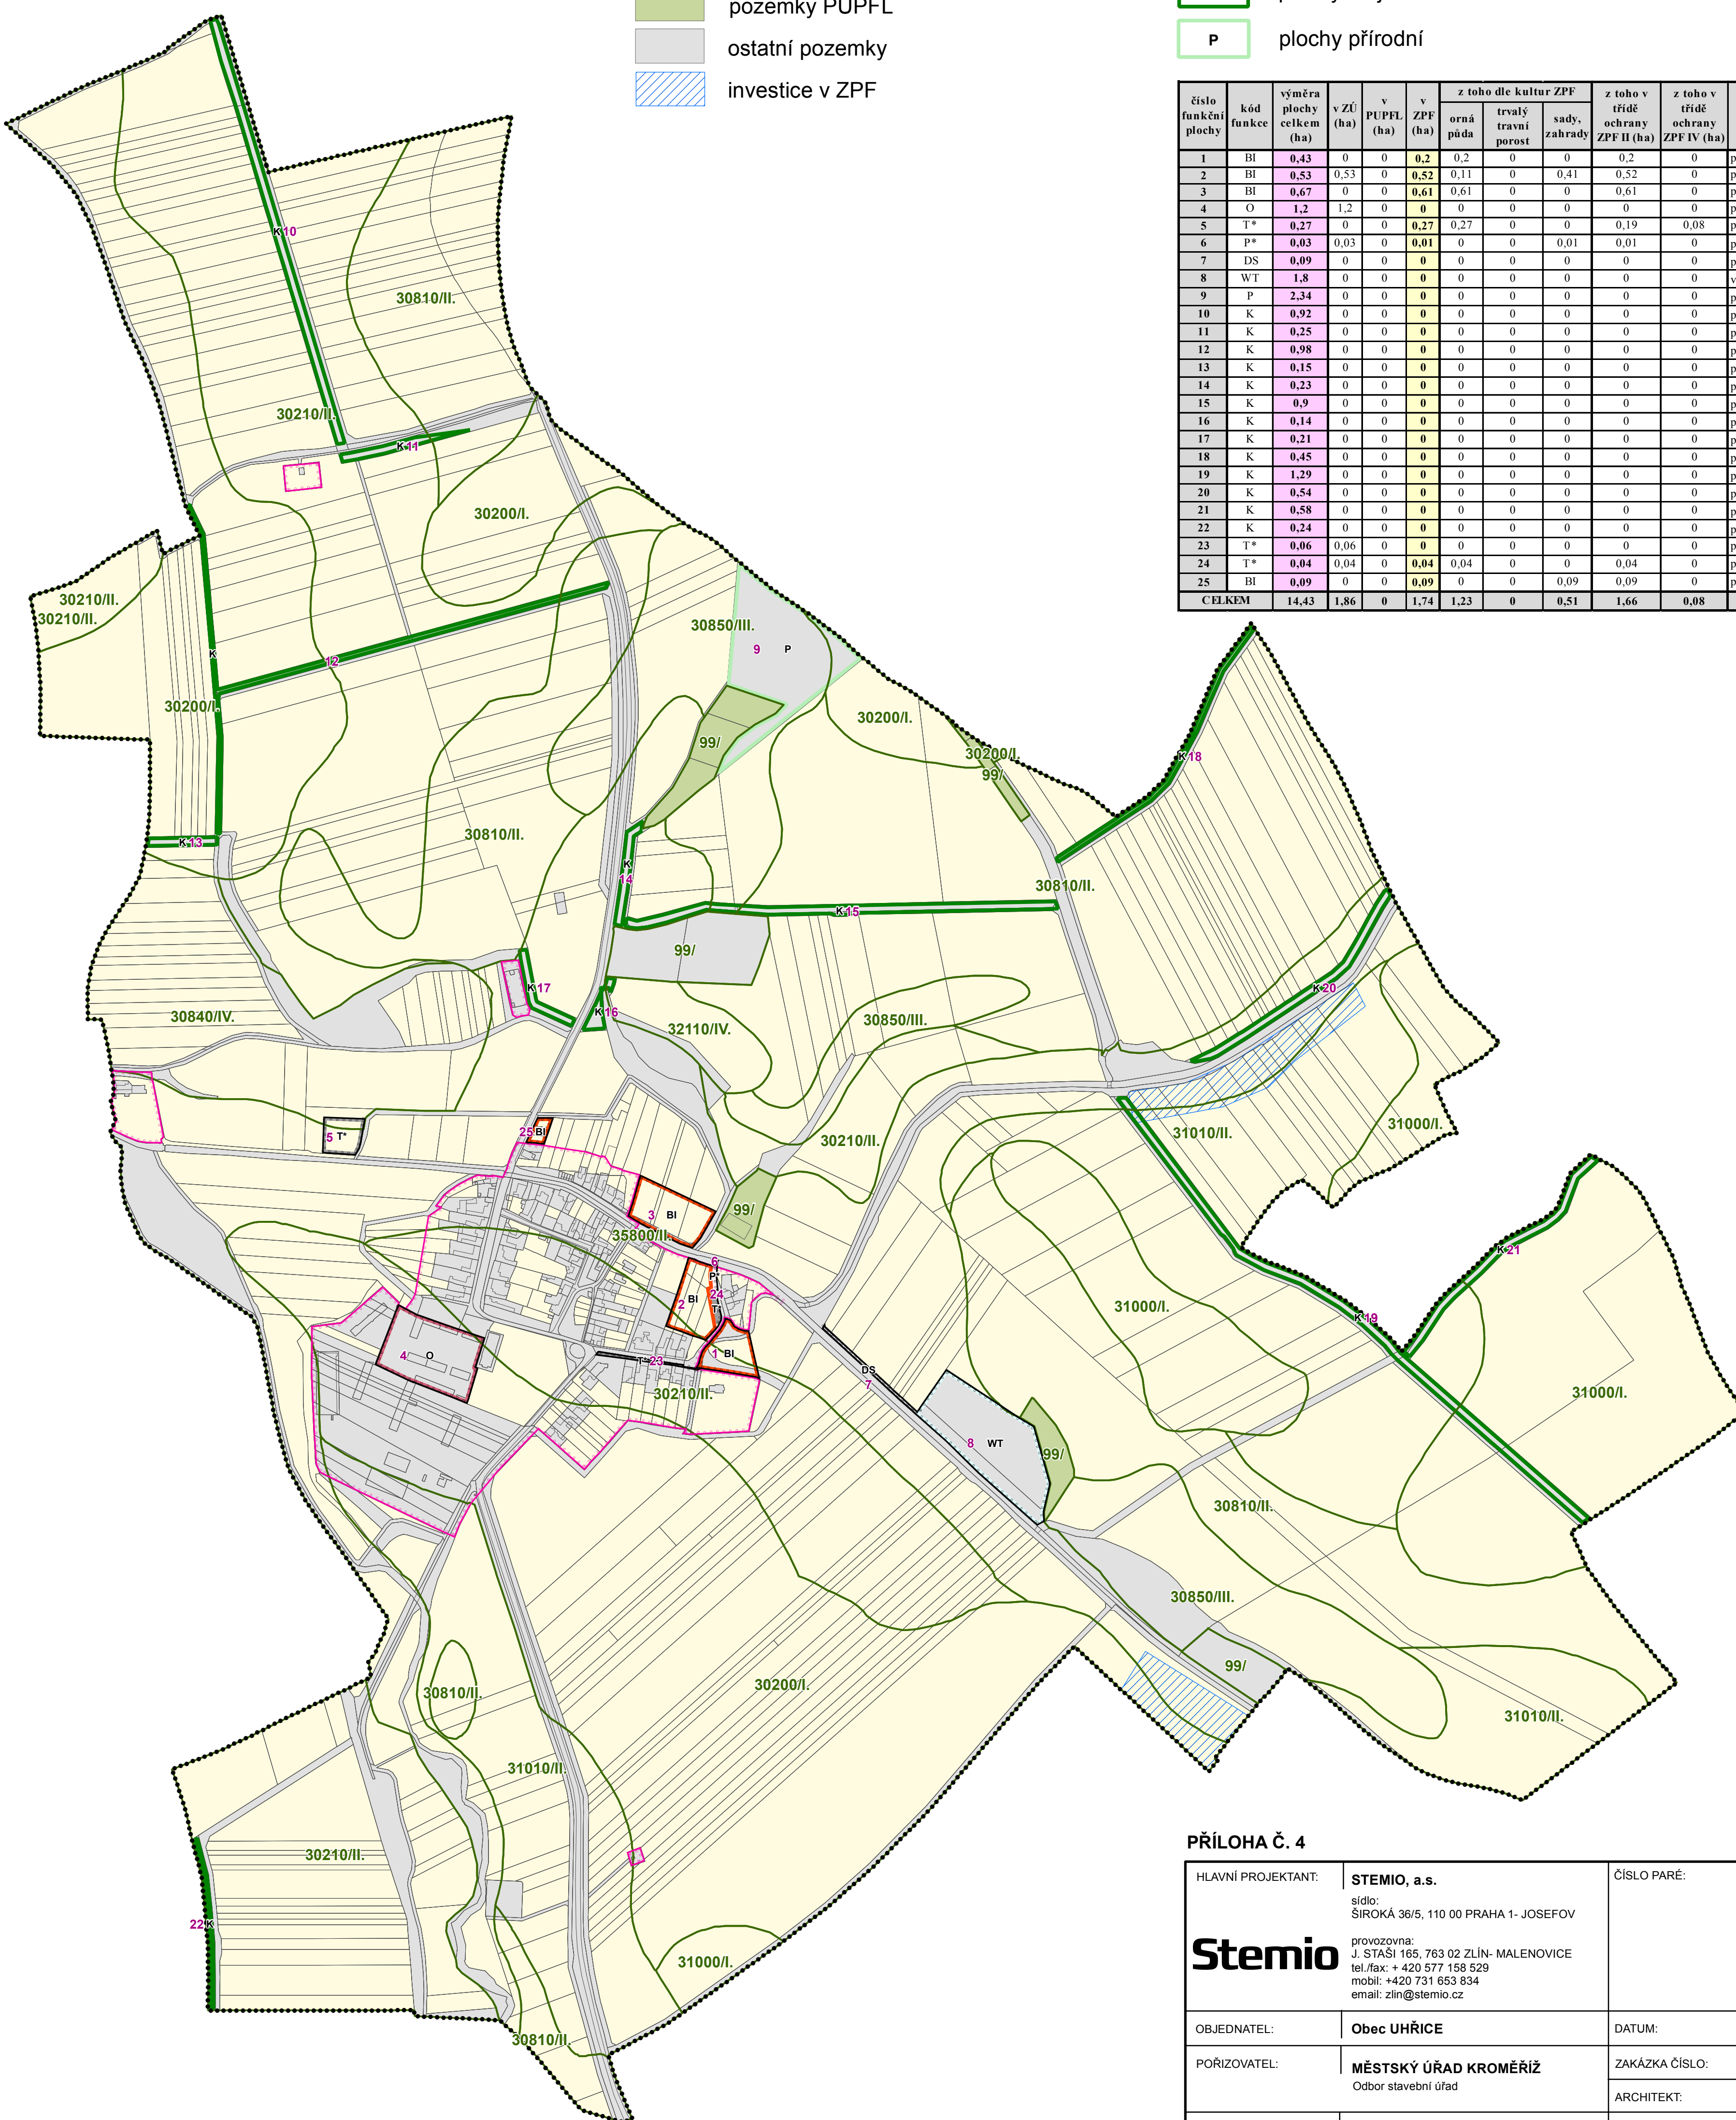

PŘÍLOHA Č. 4

HLAVNÍ PROJEKTANT:	STEMIO, a.s. sídl.: ŠIROKÁ 36/5, 110 00 PRAHA 1- JOSEFOV provozovna: J. STAŠI 165, 763 02 ZLÍN- MALENOVICE tel./fax: + 420 577 158 529 mobil: +420 731 653 834 email: zlin@stemio.cz	ČÍSLO PARÉ:	AUTORIZACE:
OBJEDNATEL:	Obec UHŘICE	DATUM:	leden 2016
POŘIZOVATEL:	MĚSTSKÝ ÚŘAD KROMĚŘÍŽ Odbor stavební úřad	ZAKÁZKA ČÍSLO:	14_279
NÁZEV AKCE:	ÚZEMNÍ PLÁN UHŘICE	ARCHITEKT:	Ing. arch. Vladimír Pokluda
STUPEŇ:	Čistopis	MĚŘÍTKO:	1:5 000
OBSAH:	VÝKRES PŘEDPOKLÁDANÝCH ZÁBORŮ PŮDNÍHO FONDU	ČÍSLO VÝKRESU:	II.B3