


# ÚZEMNÍ PLÁN VĚŽKY

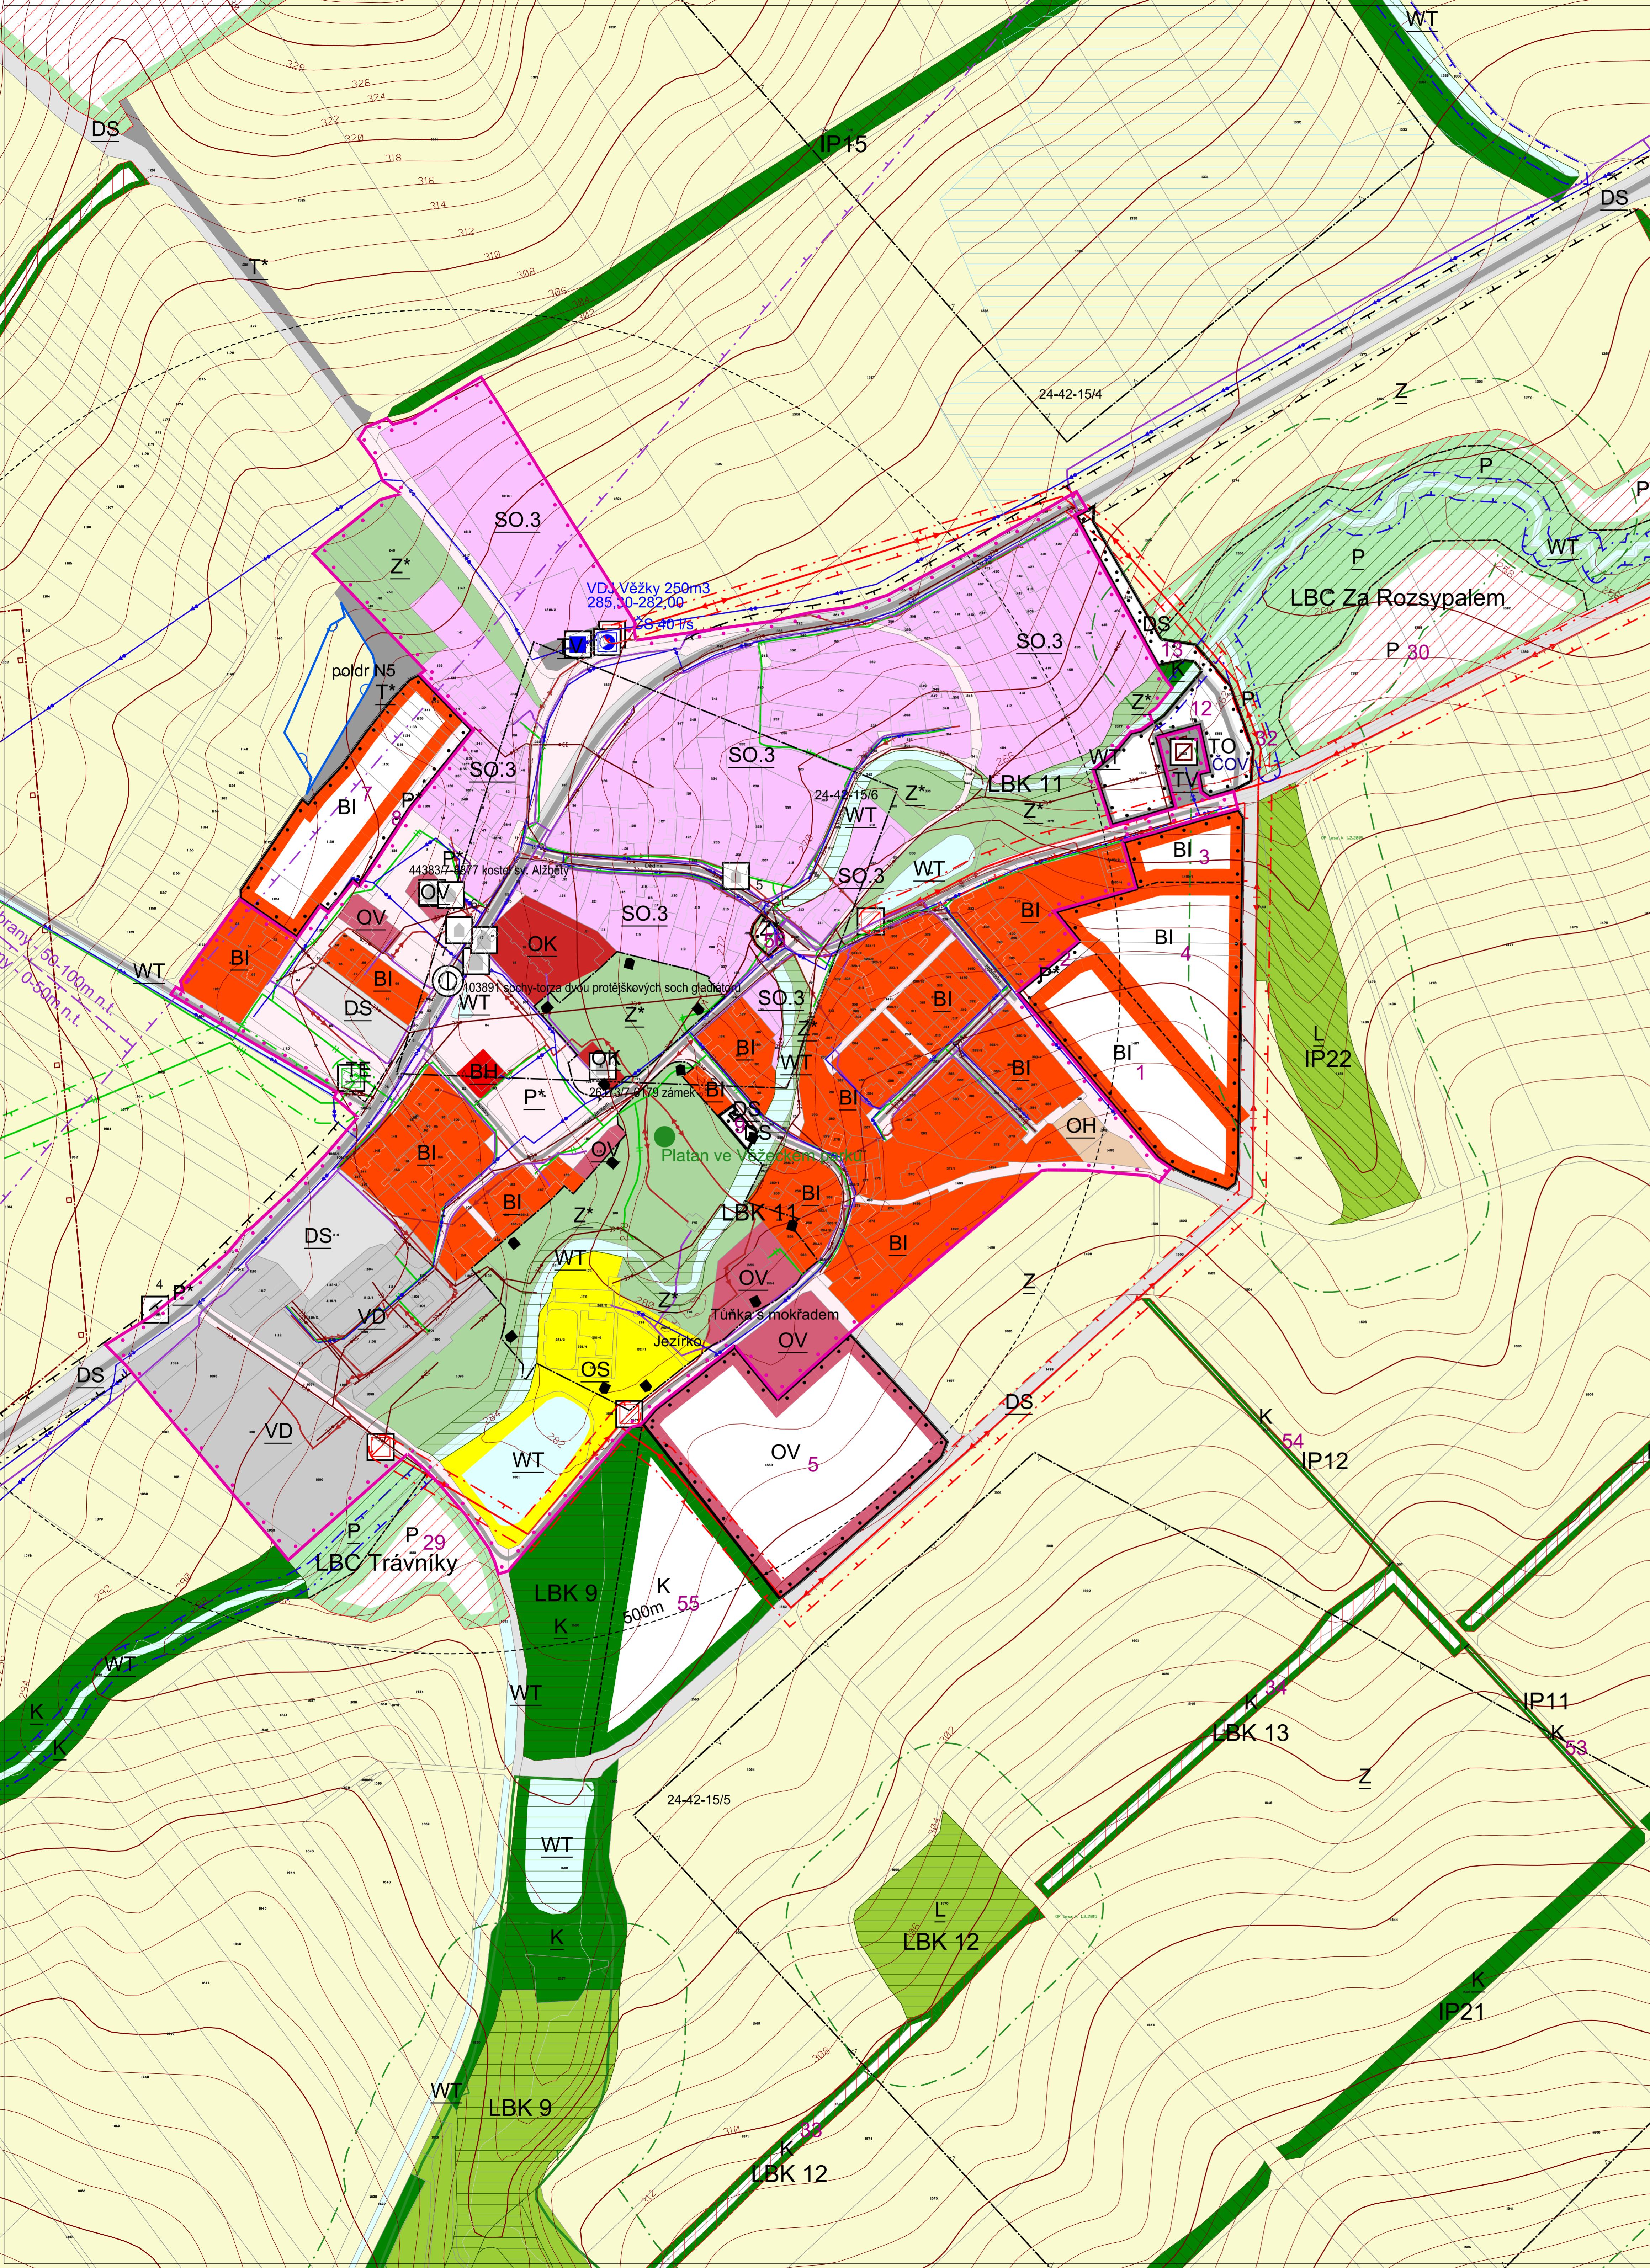

## LEGENDA

STAV	NÁVRH	
BI	BI	plochy bydlení - bytlení hromadné
OV	OV	plochy bydlení - bytlení individuální
QH	QH	plochy veřejné výbavěnosti
OK	OK	plochy komerčních zařízení
OS	OS	plochy pro leteckouho a sport
DS	DS	plochy pro silniční dopravu
T*	T*	plochy technické infrastruktury
TV	TV	plochy pro vodní hospodářství
TE	TE	plochy pro energetiku
TO	TO	plochy technického zabezpečení obce
P*	P*	plochy veřejných prostranství
SO.3	SO.3	plochy směřené obytné vesnice
VD	VD	plochy pro drobnou výrobu a výrobní služby
W	W	vodní plochy a toky
Z*	Z*	plochy sítidelné zeleně
K	K	plochy krajinné zeleně
P	P	plochy přírodní
Z	Z	plochy zemědělské
L	L	plochy lesní

## PŘÍRODNÍ HODNOTY

stav	návrh	
●		památný strom
■		plocha při okraji lesa s podmíněným využíváním
▽		Natura 2000 - evropsky významná lokalita
---		prirodní rezervace (PR)
----		biocentrum USES
----		biokoridor USES
----		interakční prvek - plnožný USES
---		nevýhradně evoluované lužisko nerostných surovin

## KULTURNÍ HODNOTY

stav	návrh	
■		archeologické naleziště
□		removitá kulturní památka
□		objekt a soubor v památkovém zájmu

## DOPRAVA

stav	návrh	
---		silnice II. třídy
---		silnice III. třídy
○		místní komunikace
---		zastávka hromadné dopravy osob
---		izochrona dostupnosti
---		OP silnice II. a III. třídy

## TI - VODNÍ HOSPODÁŘSTVÍ

stav	návrh	
---		vodovodní řad skupinového vodovodu
---		čerpací stanice drahovánská na vodovodním řadu
---		přenosovací komora
---		vodojem
---		páteřní stoka jednotné kanalizace
---		ČOV - čestima odpadních vod místní
---		opravný prostor pro správu vodního toku
---		netekní prostor - plocha určená k rozlivu

## TI - ENERGETIKA, SPOJE

stav	návrh	
---		venkovní vedení el.sítě VN 1-35 kV
---		venkovní vedení el.sítě NN s izol.vodiči
---		venkovní vedení el.sítě NN kabelové
---		distribuční traťostanice
---		plynovod VTL
---		plynovod STL
---		regulační stanice plyn VTL/STL
---		místní telekomunikační kabel
---		OP vedení VN
---		bezpečnostní pásma plynovodu nebo objektů na sítí
---		OP plochy / objekty na sítovaci sítí

## HYGIENA PROSTŘEDÍ

stav	návrh	
---		územní ekologických rizik
---		skládky

## JEVY OSTATNÍ

stav	návrh	
---		plocha odvodněná
---		protlerozna opatření
---		místo výhledky
---		linie horizontu regionálního významu

## Poznámka:

Správa drobných vodních toků v katastru mohou při výkonu správy vodního toku, pokud je to nezbytné nutné a po předchozém projednání s vlastníkem pozemku uživat pozemku sousedících s korytem vodního toku a to u vlastníků pozemků zdrojového toku nejvyššího než o 50 metrů od břehové čáry.

Do správy území ohrožených zájemci o užívání pozemků zdrojového toku nejvyššího než o 50 metrů od břehové čáry.

- Koridor RR směru - zájemce o užívání stavby (dle ustanovení §175 odst.1 zákona č.183/2006 Sb., o územním plánování a řízení využívání pozemků a podzemních prostorů podle zákona č.222/1999 Sb., o zajištování CR zákona č.127/2005 o elektronických komunikacích).

V části koridor RR směru s atributem výšky 50 ze výdut územního rozhodnutí o povolení zeměměřicí výstavby je na základě zákona č.183/2006 Sb., o územním plánování a řízení využívání pozemků a podzemních prostorů podle zákona č.222/1999 Sb., o zajištování CR zákona č.127/2005 o elektronických komunikacích, stanoveným výškou 50 m, kterou může být výstavba omezena. V části koridoru RR směru s atributem výšky 50 je výška 50 m, když je výška 50 m vyšší než výška 50 m výšky výstavby v zájmu vojenské dopravy jen na základě závazného stanoviska ministerstva obrany.

Rozsah výstavby je omezen a archeologickými nálezmi a při stavební činnosti na tomto území musí být splňovány povinnosti stanovené zákonem č.20/1987 Sb., o státní památkové péči, ve znění pozdějších předpisů (§22 o následující).

Do správy území ohrožených zájemci se nachází i archeologická naleziště:

24-42-154 kat.země s arch.název:1: "Cerové" - SV obce na návsi a J svahu, traf "Obecník", nad Úlehli 24-42-155 kat.země s arch.název:1: "Bily" - Přesné pole pod lesem SV obce

24-42-156 kat.země s arch.název:1: "Třebíč" - Přesné pole pod lesem SV obce

Zhýbající čáš falešného území - kategorie území je archeologickým naleziště.

Nemovitá kulturní památky:

rej.č.443833 / 7-877 kostel sv. Alžběty (centrum obce)

rej.č.443833 / 7-877 kostel sv. Alžběty (centrum obce)

Pomníky místního významu:

1 - kříž

2 - kaple Sv. Anny

3 - socha

4 - kříž

5 - kříž

6 - kříž u kostela sv. Alžběty

7 - pomník

8 - kříž

9 - pomník

Celé řešení území spadá do regionu lidové architektury - Hanácký žandr.

## PLOCHY S ROZDÍLNÝM ZPŮSOBEM VYUŽITÍ

STAV	NÁVRH	
BL	BL	plochy bydlení - bytlení hromadné
BI	BI	plochy bydlení - bytlení individuální
QH	QH	plochy veřejné výbavěnosti
OK	OK	plochy komerčních zařízení
OS	OS	plochy pro leteckouho a sport
DS	DS	plochy pro silniční dopravu
T*	T*	plochy technické infrastruktury
TV	TV	plochy pro vodní hospodářství
TE	TE	plochy pro energetiku
TO	TO	plochy technického zabezpečení obce
P*	P*	plochy veřejných prostranství
SO.3	SO.3	plochy směřené obytné vesnice
VD	VD	plochy pro drobnou výrobu a výrobní služby
W	W	vodní plochy a toky
Z*	Z*	plochy sítidelné zeleně
K	K	plochy krajinné zeleně
P	P	plochy přírodní
Z	Z	plochy zemědělské
L	L	plochy lesní

číslo pozemku	popis	výměra pozemku celkem (ha)
1	BL bytleni individuální	1,182
2	P* veřejné prostranství	0,060
3	BI bytleni individuální	0,374
4	BI bytleni individuální	1,309
5	OV výbavěnost	2,392
6	neobsazeno	
7	BI bytleni individuální	1,122
8	P* veřejné prostranství	0,180
9	DS plocha individuálních garáží	0,042
10	BI bytleni individuální	0,734

