


ZMĚNA Č.1 ÚZEMNÍHO PLÁNU VRBKA

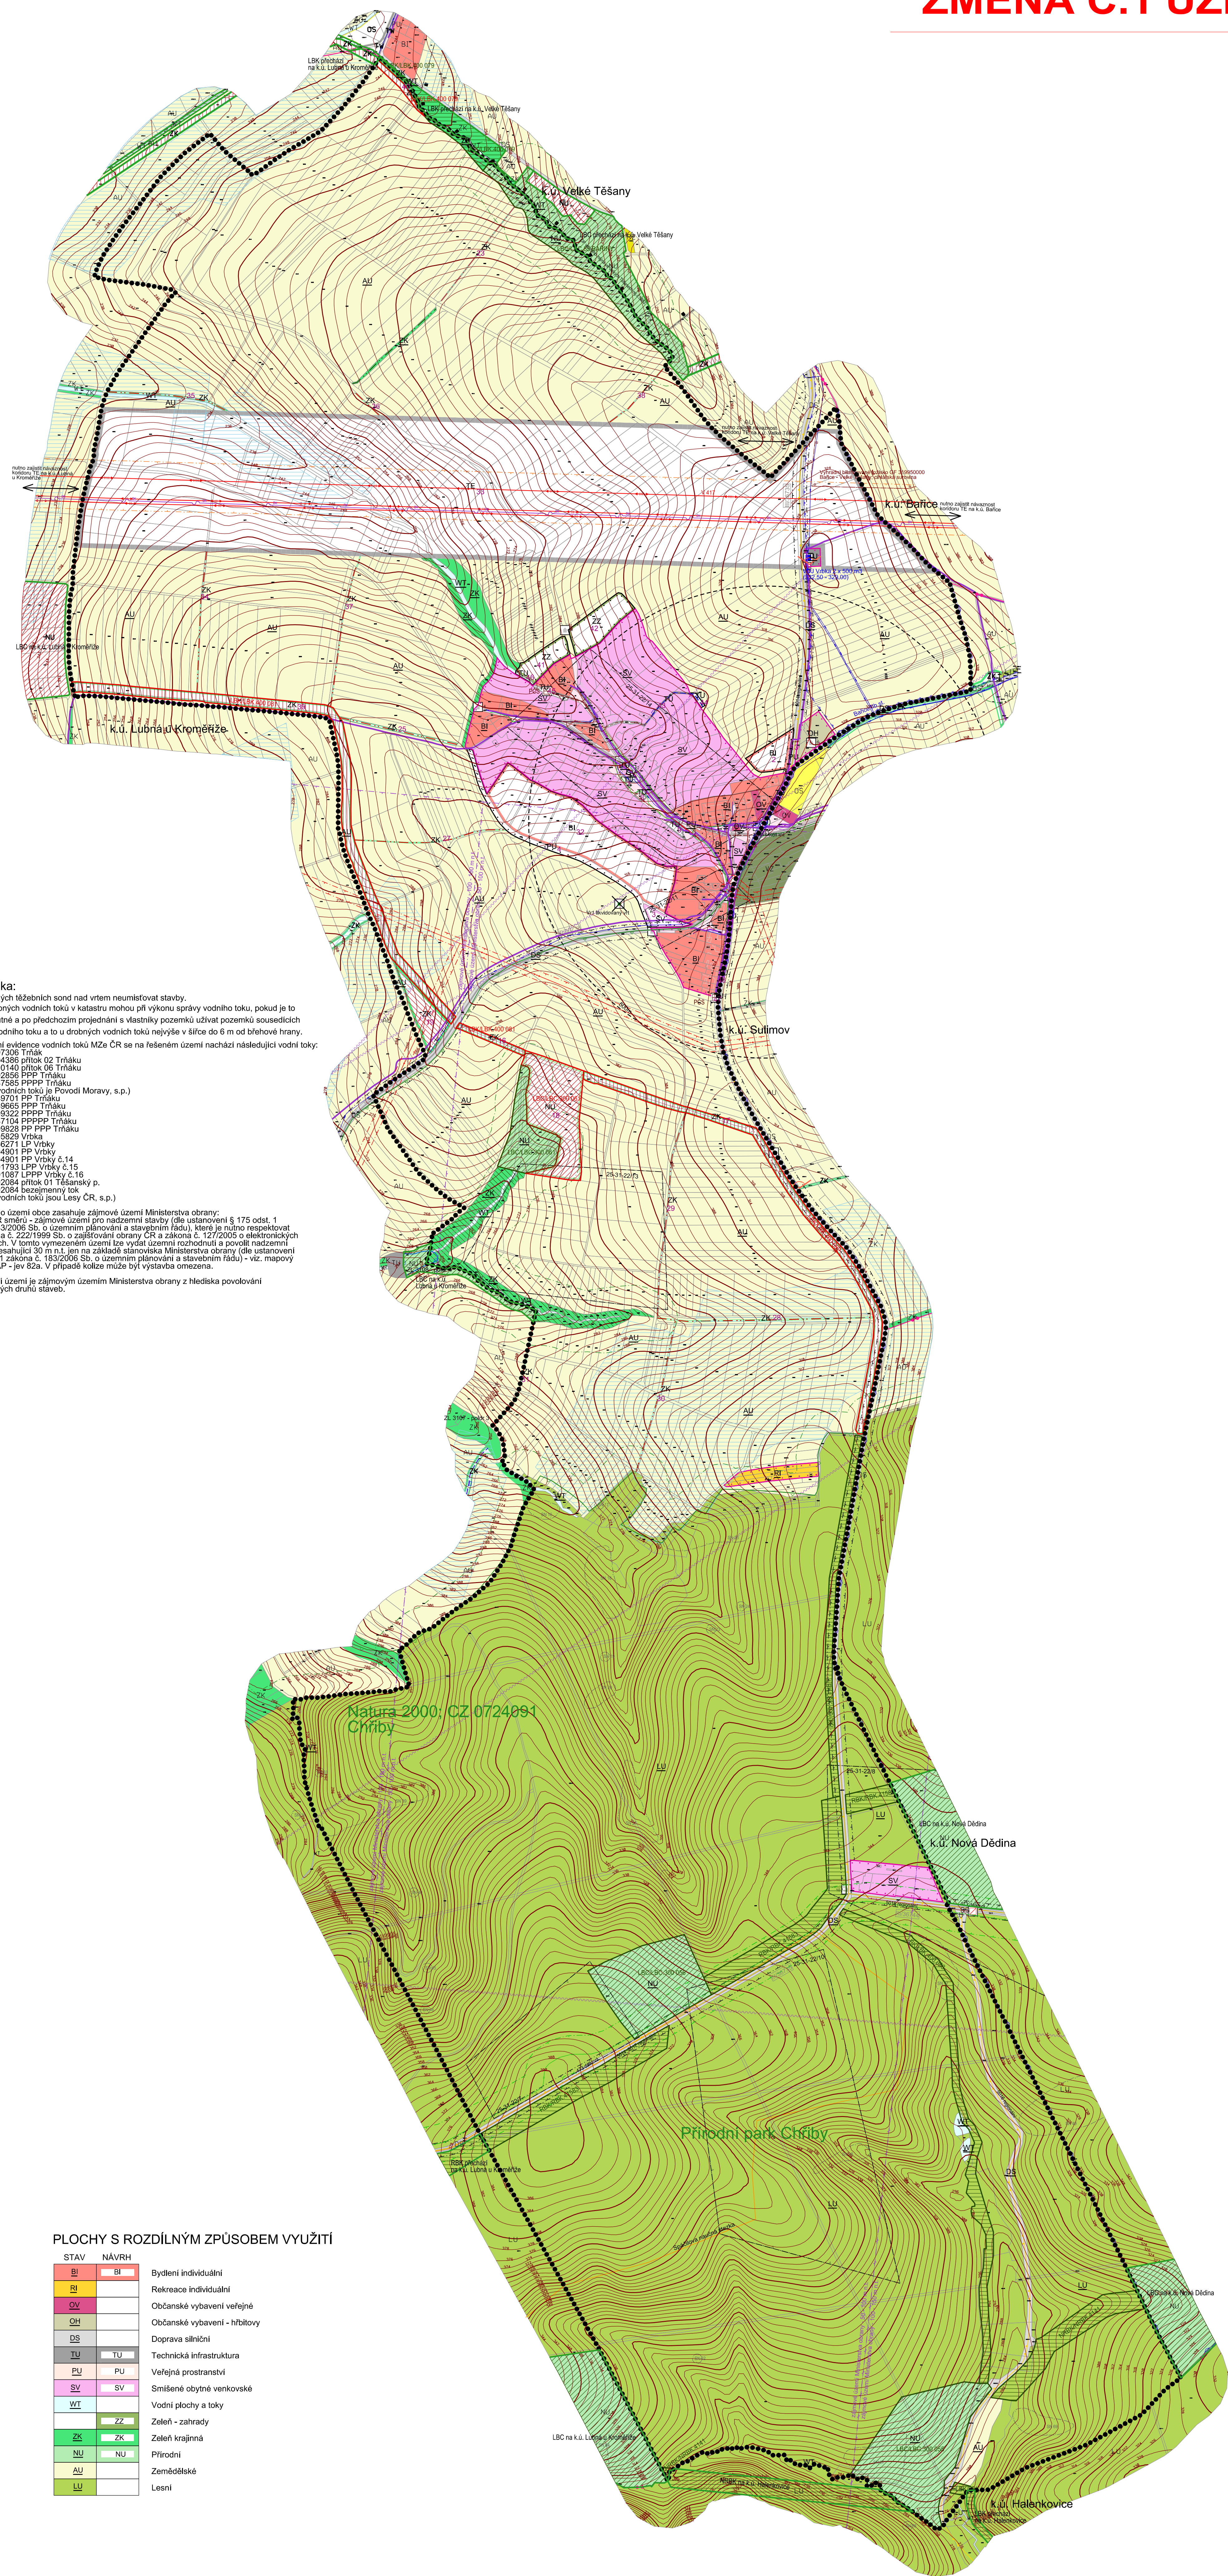


LEGENDA

- | | |
|---|---|
|  | řešené území |
|  | parcelní kresba |
|  | vnitřní kresba parcel |
|  | zastavěné území k 11.3.2022 |
|  | zastavitelné plochy |
|  | hranice katastru |
|  | rozhraní mezi plochami se shodnou funkcí |
| 21 | číslo plochy s rozdílným způsobem využití - Návrh |
| <u>SV</u> | kód plochy s rozdílným způsobem využití - Stav |
| SV | kód plochy s rozdílným způsobem využití - Návrh |

PŘÍRODNÍ HODNOTY

stav	návrh	
		přírodní park
		plocha při okraji lesa s podmíněným využitím
		Natura 2000 - evropsky významná lokalita
		nadregionální biokoridor ÚSES - osová část
		regionální biocentrum ÚSES
		místní (lokální) biocentrum ÚSES
		místní (lokální) biokoridor ÚSES
		interakční prvek - plošný ÚSES
		interakční prvek - linkový ÚSES
		výhradní bilancované ložisko nerostných surovin
		sesuvné území

KULTURNÍ HODNOTY

stav	návrh	
		archeologické naleziště
		nemovitá kulturní památka
		OP kulturní památky (sousední k.ú.)
		objekt a soubor v památkovém zájmu

DOPRAVA

stav	návrh
	silnice III.tříd
	místní komunikace
Ⓢ	zastávka hromadné dopravy osob
- - - - -	izochrona dostupnosti
	stezka pro pěší
	cyklotrasa
- - - - -	OP silnice II. a III.tříd

TI - VODNÍ HOSPODÁŘSTVÍ

stav	návrh	
		vodovodní řád skupinového vodovodu
		vodojem
		páteří stoka jednotné kanalizace
		páteří stoka tlakové kanalizace
		PCS - přečerpávací stanice odpadních vod
		zranitelná oblast
		OP vod.zdroje II.b - vnější
		prolétavcí příkop
		retenční prostor - plocha určená k rozvihu povodně

TI - ENERGETIKA, SPOJE


stav	nazev
	venkovní vedení el.sítě ZVN 400 kV
	venkovní vedení el.sítě VVN 110 kV
	venkovní vedení el.sítě VN 1-35 kV
	kabeľové vedení el.sítě VN 1-35 kV
	venkovní vedení el.sítě NN s izol.vodči
	venkovní vedení el.sítě NN kabeľové
	distribuční trafostanice
	plynovod VTL
	plynovod STL
	likvidovaná těžební sonda
	radiorátová trasa
	dlouhý telekomunikační kabel
	místní telekomunikační kabel
	OP vedení VVN
	OP vedení VN
	bezpečnostní pásmo plynovodu nebo objektu na síti
	OP plochy / objektu na síti

OSTATNÍ JEVY

stav	návrh	
		plocha odvodnění
		místo vyhlídky

PLOCHY S ROZDÍLNÝM ZPŮSOBEM VYUŽITÍ

STAV	NÁVRH	
BI	BI	Bydlení individuální
BI		Rekreace individuální
OV		Občanské vybavení veřejné
OH		Občanské vybavení - hřbitov
DS		Doprava silniční
TU	TU	Technická infrastruktura
PU	PU	Veřejné prostranství
SV	SV	Smíšené obytné venkovské
WT		Vodní plochy a toky
	ZZ	Zeleň - zahrady
ZK	ZK	Zeleň krajinná
NU	NU	Přírodní
AL		Zemědělské
LU		Lesní

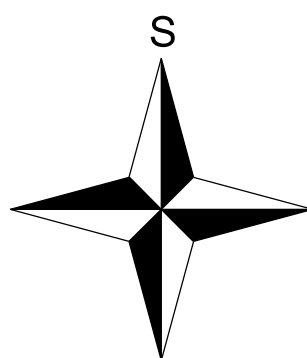

OBJEDNATEL	OBEC VRBKA	POŘIZOVATEL	MĚSTSKÝ ÚŘAD KROMĚŘÍŽ	
ZAKÁZKOVÉ ČÍSLO	P-5-22	ODPOVĚDĚJÍCÍ PROJEKTANT	ING. AROIS MILAN KROUMAN	
ZMĚNA Č. 1 ÚZEMNÍHO PLÁNU VRBKA				ODŮVODNĚNÍ
OBŠAH	KOORDINAČNÍ VÝKRES	MĚŘITKO	1 : 5 000	DATUM 5/2023 V.Č. P4-1