


ÚZEMNÍ PLÁN ZÁSTŘIZLY

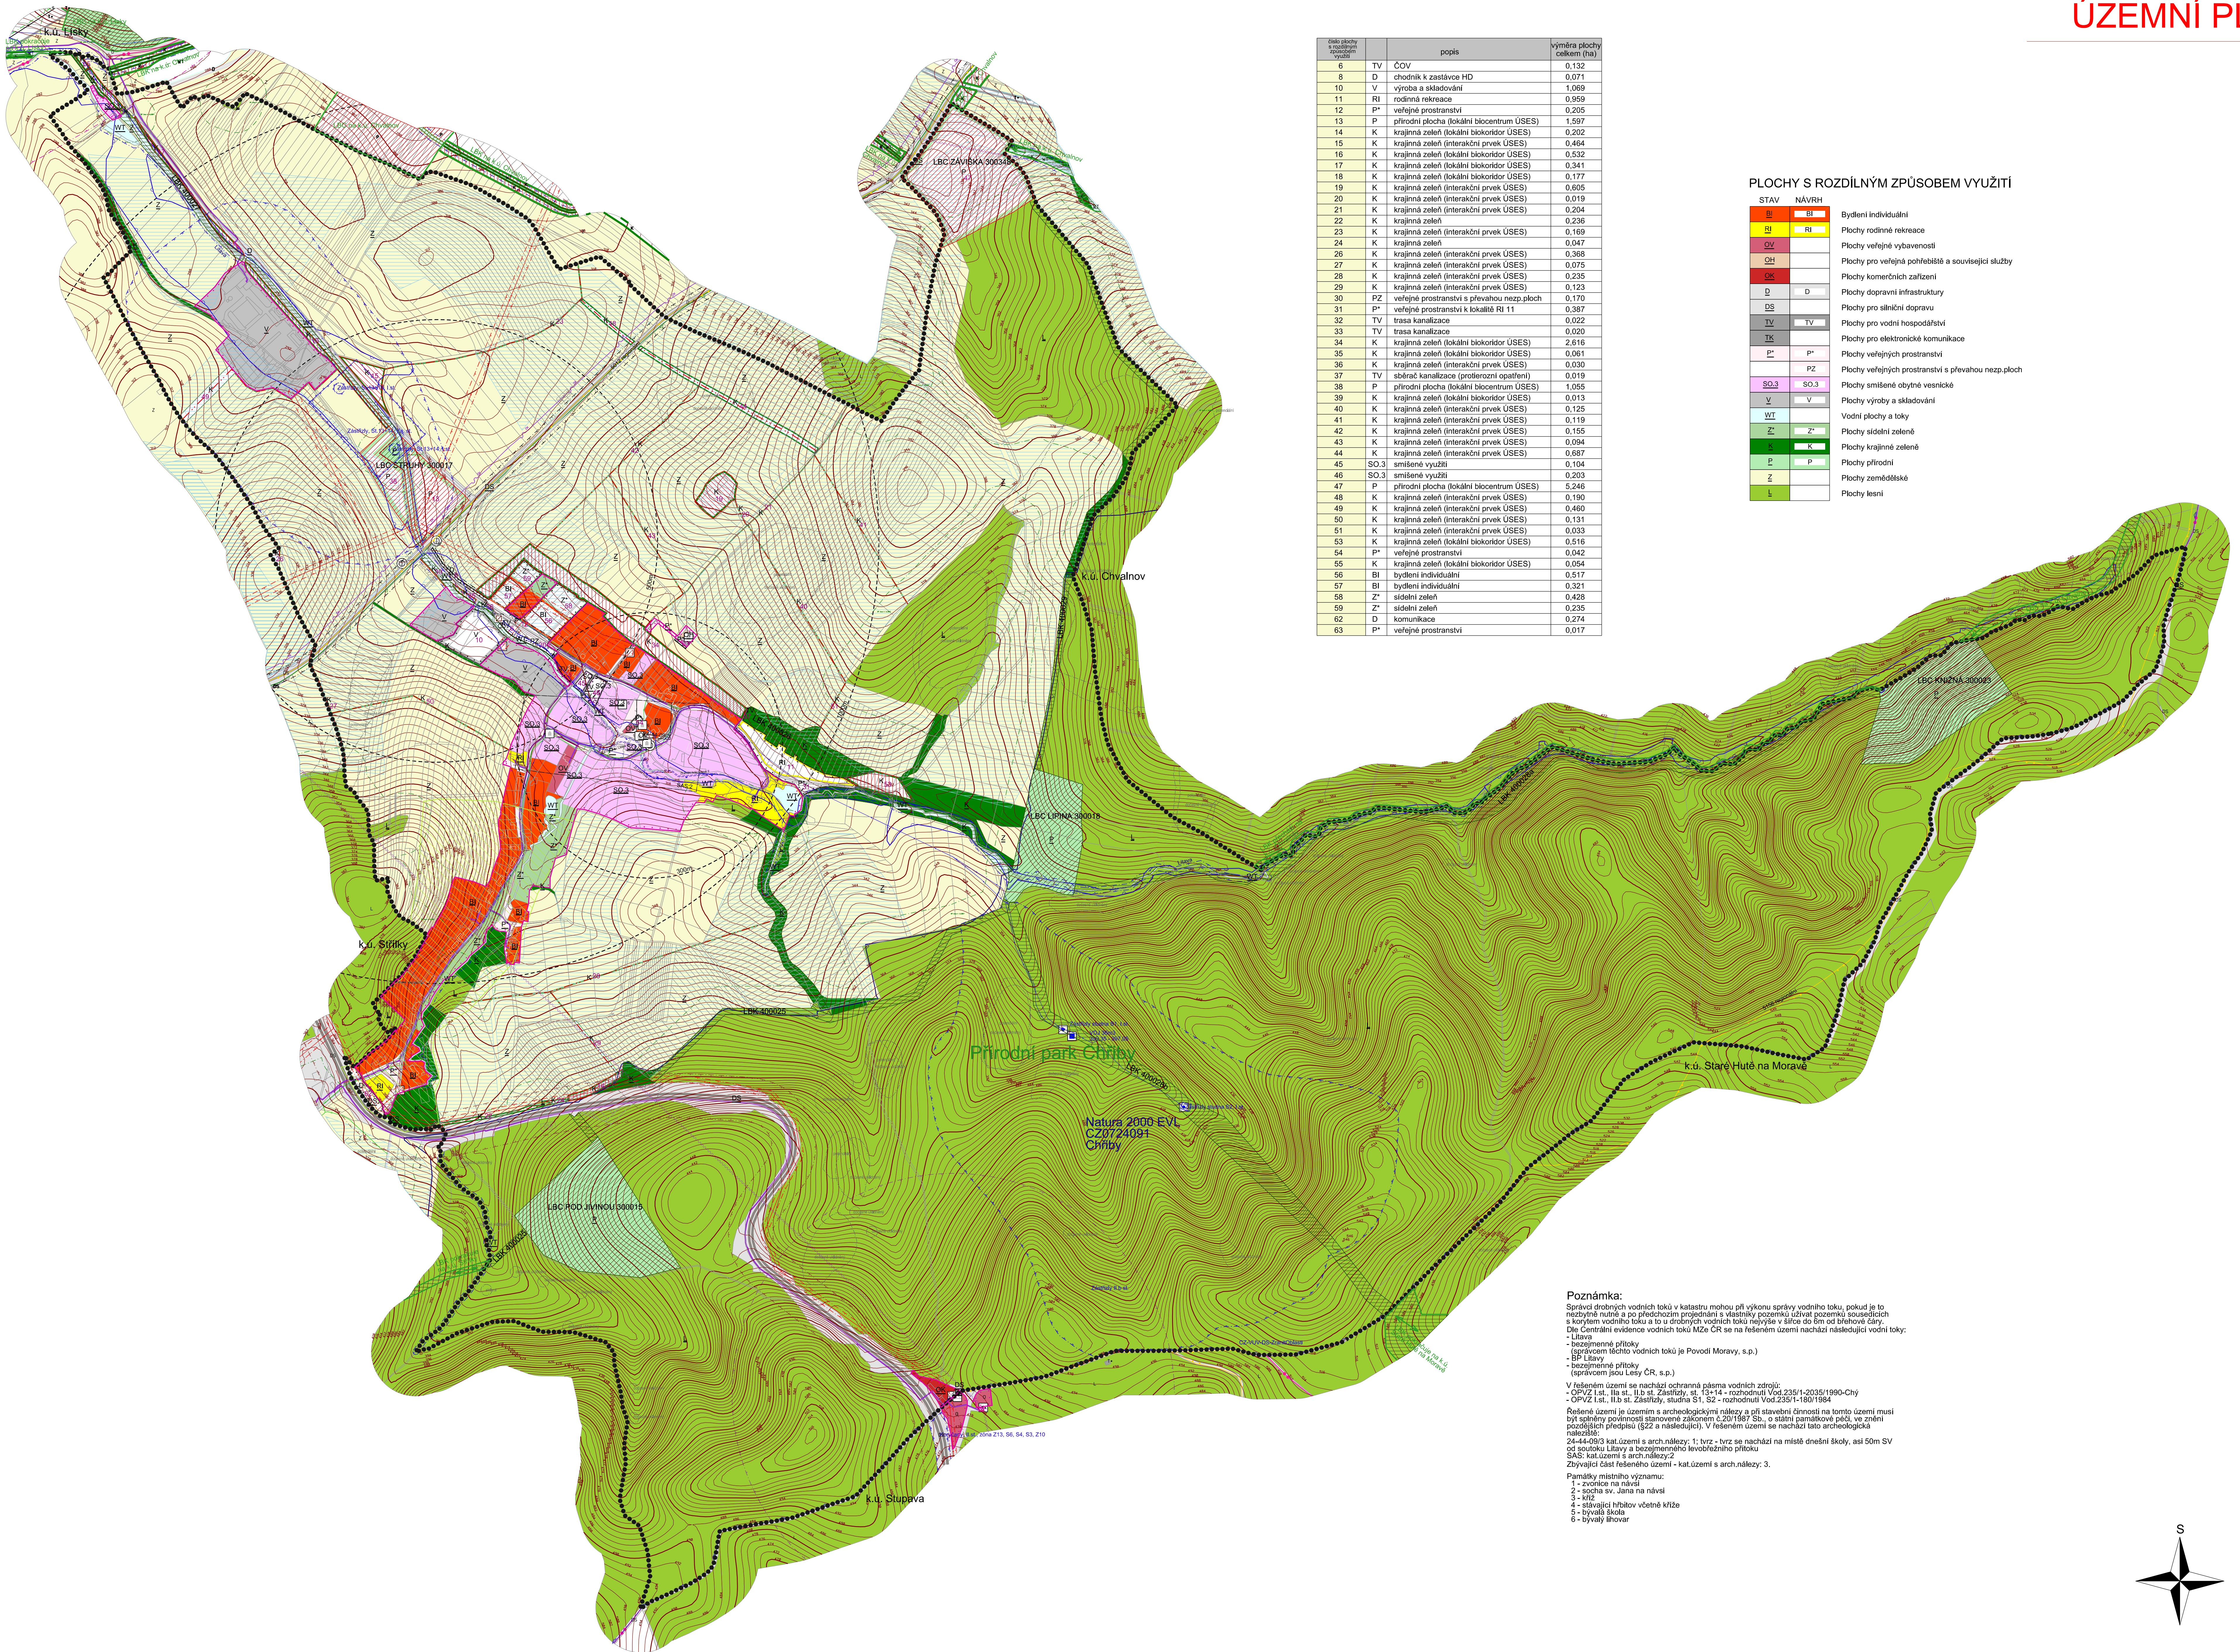

číslo plochy s rozdílným způsobem využití		popis	výměra plochy celkem (ha)
6	TV	ČOV	0,132
8	D	chodník k zastávce HD	0,071
10	V	výroba a skladování	1,069
11	RI	rodinná rekreace	0,959
12	P*	veřejné prostranství	0,205
13	P	přírodní plocha (lokální biocentrum ÚSES)	1,597
14	K	krajinná zeleň (lokální biokoridor ÚSES)	0,202
15	K	krajinná zeleň (interakční prvek ÚSES)	0,464
16	K	krajinná zeleň (lokální biokoridor ÚSES)	0,532
17	K	krajinná zeleň (lokální biokoridor ÚSES)	0,341
18	K	krajinná zeleň (lokální biokoridor ÚSES)	0,177
19	K	krajinná zeleň (interakční prvek ÚSES)	0,605
20	K	krajinná zeleň (interakční prvek ÚSES)	0,019
21	K	krajinná zeleň (interakční prvek ÚSES)	0,204
22	K	krajinná zeleň	0,236
23	K	krajinná zeleň (interakční prvek ÚSES)	0,169
24	K	krajinná zeleň	0,047
26	K	krajinná zeleň (interakční prvek ÚSES)	0,368
27	K	krajinná zeleň (interakční prvek ÚSES)	0,075
28	K	krajinná zeleň (interakční prvek ÚSES)	0,235
29	K	krajinná zeleň (interakční prvek ÚSES)	0,123
30	PZ	veřejné prostranství s převahou nezp.ploch	0,170
31	P*	veřejné prostranství k lokalitě RI 11	0,387
32	TV	trasa kanalizace	0,022
33	TV	trasa kanalizace	0,020
34	K	krajinná zeleň (lokální biokoridor ÚSES)	2,616
35	K	krajinná zeleň (lokální biokoridor ÚSES)	0,061
36	K	krajinná zeleň (interakční prvek ÚSES)	0,030
37	TV	sběrač kanalizace (protierozní opatření)	0,019
38	P	přírodní plocha (lokální biocentrum ÚSES)	1,055
39	K	krajinná zeleň (lokální biokoridor ÚSES)	0,013
40	K	krajinná zeleň (interakční prvek ÚSES)	0,125
41	K	krajinná zeleň (interakční prvek ÚSES)	0,119
42	K	krajinná zeleň (interakční prvek ÚSES)	0,155
43	K	krajinná zeleň (interakční prvek ÚSES)	0,094
44	K	krajinná zeleň (interakční prvek ÚSES)	0,687
45	SO.3	smíšené využití	0,104
46	SO.3	smíšené využití	0,203
47	P	přírodní plocha (lokální biocentrum ÚSES)	5,246
48	K	krajinná zeleň (interakční prvek ÚSES)	0,190
49	K	krajinná zeleň (interakční prvek ÚSES)	0,460
50	K	krajinná zeleň (interakční prvek ÚSES)	0,131
51	K	krajinná zeleň (interakční prvek ÚSES)	0,033
53	K	krajinná zeleň (lokální biokoridor ÚSES)	0,516
54	P*	veřejné prostranství	0,042
55	K	krajinná zeleň (lokální biokoridor ÚSES)	0,054
56	BI	bydlení individuální	0,517
57	BI	bydlení individuální	0,321
58	Z*	sídelní zeleň	0,428
59	Z*	sídelní zeleň	0,235
62	D	komunikace	0,274
63	P*	veřejné prostranství	0,017

PLOCHY S ROZDÍLNÝM ZPŮSOBEM VYUŽITÍ

STAV	NÁVRH	
<u>BI</u>	BI	Bydlení individuální
<u>RI</u>	RI	Plochy rodinné rekreace
<u>OV</u>		Plochy veřejné vybavenosti
<u>OH</u>		Plochy pro veřejná pohřebiště a související služby
<u>OK</u>		Plochy komerčních zařízení
<u>D</u>	D	Plochy dopravní infrastruktury
<u>DS</u>		Plochy pro silniční dopravu
<u>TV</u>	TV	Plochy pro vodní hospodářství
<u>TK</u>		Plochy pro elektronické komunikace
<u>P*</u>	P*	Plochy veřejných prostranství
	PZ	Plochy veřejných prostranství s převahou nezp.ploch
<u>SO.3</u>	SO.3	Plochy smíšené obytné vesnické
<u>V</u>	V	Plochy výroby a skladování
<u>WT</u>		Vodní plochy a toky
<u>Z*</u>	Z*	Plochy sídelní zeleně
<u>K</u>	K	Plochy krajinné zeleně
<u>P</u>	P	Plochy přírodní
<u>Z</u>		Plochy zemědělské
<u>L</u>		Plochy lesní

LEGENDA	
	řešené území
	parcelní kresba
—	vnitřní kresba parcel
	zastavěné území k 31.12.2017
	zastavitelné plochy
-----	rozhraní mezi plochami se shodnou funkcí
34	číslo plochy s rozdílným způsobem využití - Návrh
<u>WT</u>	kód plochy s rozdílným způsobem využití- Stav
WT	kód plochy s rozdílným způsobem využití- Návrh
PŘÍRODNÍ HODNOTY	
stav	návrh
	přírodní park

stav	návrh
	přírodní park
	plocha při okraji lesa s podmíněným využíváním
	Natura 2000 - evropsky významná lokalita
	biocentrum ÚSES
	biokoridor ÚSES
	interakční prvek - liniový ÚSES
	interakční prvek - plošný ÚSES
	sesuvné území

KULTURNÍ HODNOTY

stav	návrh
<input checked="" type="checkbox"/>	archeologické naleziště
<input type="checkbox"/>	objekt a soubor v památkovém zájmu

stav	návrh
	silnice I.třídy
	silnice II.třídy
	silnice III.třídy
	místní komunikace
	zastávka hromadné dopravy osob
	izochrona dostupnosti
	cyklotrasa
	OP silnice I.třídy
	OP silnice II. a III.třídy

stav	návrh	
		místní vodovod
		vodní zdroj skupinového vodovodu
		vodojem zemní
		stoka jednotné kanalizace
		ČOV - čistírna odpadních vod místní
		zranitelná oblast
		OP vod.zdroje I.stupně
		OP vod.zdroje II.a vnitřní
		OP vod.zdroje II.b vnější
		opravněný prostor pro správu vodního toku
		záplavové území stanovené
		protipovodňová hráz

TI - ENERGETIKA, SPOJE	
stav	návrh
	venkovní vedení el.sítě VN 1-35 kV
	venkovní vedení el.sítě NN s izol.vodiči
	venkovní vedení el.sítě NN kabelové
	distribuční trafostanice
	plynovod STL
	produktovod dálkový
	radioreléová trasa
	dálkový telekomunikační kabel
	základnová stanice
	místní telekomunikační kabel
	OP vedení VN
	bezpečnostní pásmo plynovodu nebo objektů na síti
	OP produktovodu
	OP vysílače

JEVY OSTATNÍ	
stav	návrh
	plocha odvodněná

Poznámka:
Správci drobných vodních toků v katastru mohou při výkonu správy vodního toku, pokud je to nezbytně nutné a po předchozím projednání s vlastníky pozemků užívat pozemků sousedících s korytem vodního toku a to u drobných vodních toků nejvýše v šířce do 6m od břehové čáry.
Dle Centrální evidence vodních toků MZe ČR se na řešeném území nachází následující vodní toky:
- Litava
- bezejmenné přítoky
(správcem těchto vodních toků je Povodí Moravy, s.p.)

(správcem technického vodního toku je Povodí Moravy, s.p.)
- BP Litavy
- bezejmenné přítoky
(správcem jsou Lesy ČR, s.p.)

V řešeném území se nachází ochranná pásmá vodních zdrojů:
- OPVZ I.st., IIa st., II.b st. Zástrizly, st. 13+14 - rozhodnutí Vod.235/1-2035/1990-Chý
- OPVZ I.st., II.b st. Zástrizly, studna S1, S2 - rozhodnutí Vod.235/1-180/1984

Řešené území je územím s archeologickými nálezy a při stavební činnosti na tomto území musí být splněny povinnosti stanovené zákonem č.20/1987 Sb., o státní památkové péči, ve znění pozdějších předpisů (§22 a následující). V řešeném území se nachází tato archeologická naleziště:
24-44-09/3 kat.území s arch.nálezy: 1; tvrz - tvrz se nachází na místě dnešní školy, asi 50m SV od soutoku Litavy a bezejmenného levobřežního přítoku
SAS: kat.území s arch.nálezy:2
Zhývající část řešeného území - kat území s arch. nálezy: 3

Zbývající část řešeného území - kat.území

Památky místního významu:

- 1 - zvonice na návsi
- 2 - socha sv. Jana na návsi
- 3 - kříž
- 4 - stávající hřbitov včetně kříže
- 5 - bývalá škola
- 6 - bývalý lihovar

ZÁZNAM O ÚČINNOSTI		Otisk úředního razítka:
Vydávající správní orgán:	Zastupitelstvo obce Zástržily	
Datum nabytí účinnosti poslední změny:	24.06.2020	
Pořadové číslo poslední změny:	1	
Pořizovatel: Jméno a příjmení:	Městský úřad Kroměříž Ing. arch. Pavel Máselník	
Funkce oprávněné úřední osoby pořizovatele:	referent stavebního úřadu	
Podpis:		