


ZÁSTŘIZLY ÚZEMNÍ PLÁN

k.ú. Lísky

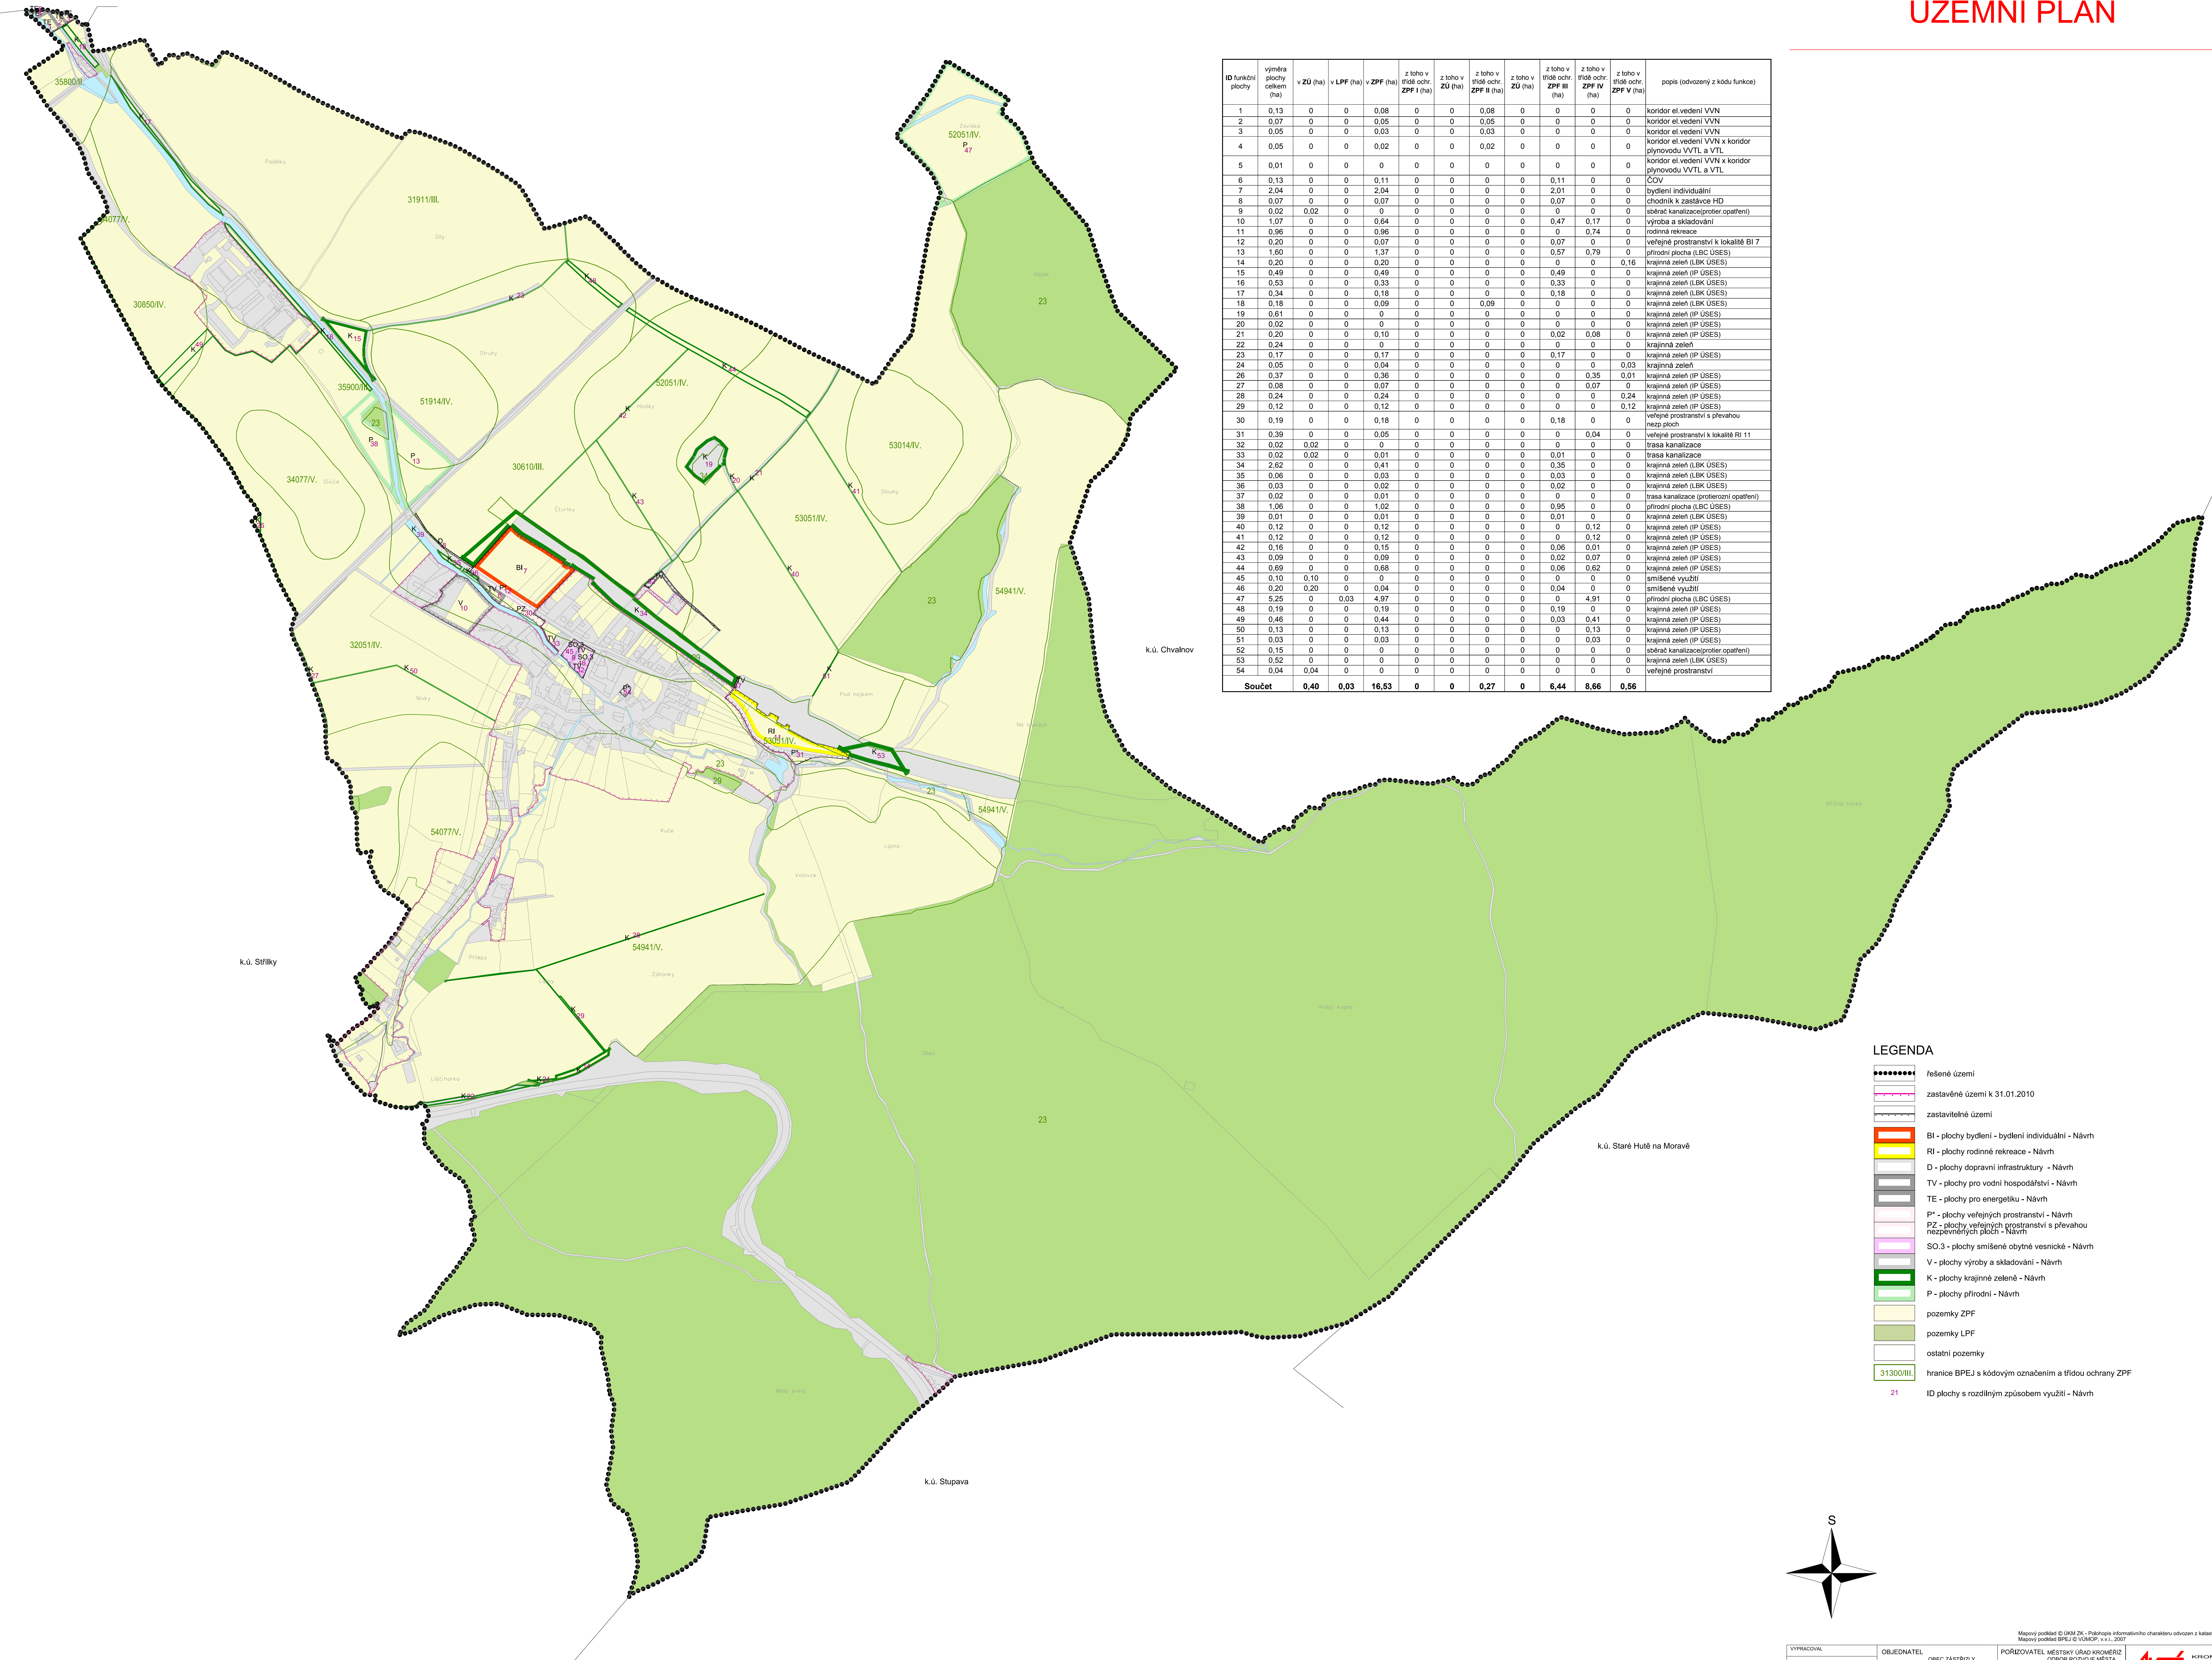

ID funkční plochy	výměra plochy celkem (ha)	v ZU (ha)	v LPF (ha)	v ZPF (ha)	z toho v třídě ochr. ZPF I (ha)	z toho v třídě ochr. ZPF II (ha)	z toho v třídě ochr. ZPF III (ha)	z toho v třídě ochr. ZPF IV (ha)	z toho v třídě ochr. ZPF V (ha)	popis (odvozený z kódu funkce)	
1	0.13	0	0	0.08	0	0	0.08	0	0	koridor el. vedení VVN	
2	0.07	0	0	0.05	0	0	0.05	0	0	koridor el. vedení VVN	
3	0.05	0	0	0.03	0	0	0.03	0	0	koridor el. vedení VVN	
4	0.05	0	0	0.02	0	0	0.02	0	0	koridor el. vedení VVN x koridor plynovodu VVTL a VTL	
5	0.01	0	0	0	0	0	0	0	0	koridor el. vedení VVN x koridor plynovodu VVTL a VTL	
6	0.13	0	0	0.11	0	0	0	0.11	0	ČOV	
7	2.04	0	0	2.04	0	0	0	2.01	0	bydlení individuální	
8	0.07	0	0	0.07	0	0	0	0.07	0	chodník k zastávce HD	
9	0.02	0.02	0	0	0	0	0	0	0	sběrač kanalizace (protier opatření)	
10	1.07	0	0	0.64	0	0	0	0.47	0.17	výroba a skladování	
11	0.96	0	0	0.96	0	0	0	0	0.74	rodinná rekreace	
12	0.20	0	0	0.07	0	0	0	0.07	0	veřejné prostranství k lokalitě BI 7	
13	1.60	0	0	1.37	0	0	0	0.57	0.79	přírodní plocha (LBC USES)	
14	0.20	0	0	0.20	0	0	0	0	0.16	krajinná zeleň (LBC USES)	
15	0.49	0	0	0.49	0	0	0	0.49	0	krajinná zeleň (IP USES)	
16	0.53	0	0	0.33	0	0	0	0.33	0	krajinná zeleň (LBC USES)	
17	0.34	0	0	0.18	0	0	0	0.18	0	krajinná zeleň (LBC USES)	
18	0.18	0	0	0.09	0	0	0.09	0	0	krajinná zeleň (LBC USES)	
19	0.61	0	0	0	0	0	0	0	0	krajinná zeleň (IP USES)	
20	0.02	0	0	0	0	0	0	0	0	krajinná zeleň (IP USES)	
21	0.20	0	0	0.10	0	0	0	0.02	0.08	krajinná zeleň (IP USES)	
22	0.24	0	0	0	0	0	0	0	0	krajinná zeleň	
23	0.17	0	0	0.17	0	0	0	0.17	0	krajinná zeleň (IP USES)	
24	0.05	0	0	0.04	0	0	0	0	0.03	krajinná zeleň	
26	0.37	0	0	0.36	0	0	0	0	0.35	0.01	krajinná zeleň (IP USES)
27	0.08	0	0	0.07	0	0	0	0	0.07	0	krajinná zeleň (IP USES)
28	0.24	0	0	0.24	0	0	0	0	0.24	0	krajinná zeleň (IP USES)
29	0.12	0	0	0.12	0	0	0	0	0.12	0	krajinná zeleň (IP USES)
30	0.19	0	0	0.18	0	0	0	0.18	0	veřejné prostranství s převahou nezp.ploch	
31	0.39	0	0	0.05	0	0	0	0	0.04	0	veřejné prostranství k lokalitě RI 11
32	0.02	0.02	0	0	0	0	0	0	0	trasa kanalizace	
33	0.02	0.02	0	0.01	0	0	0	0.01	0	trasa kanalizace	
34	2.62	0	0	0.41	0	0	0	0.35	0	0	krajinná zeleň (LBC USES)
35	0.06	0	0	0.03	0	0	0	0.03	0	0	krajinná zeleň (LBC USES)
36	0.03	0	0	0.02	0	0	0	0.02	0	0	krajinná zeleň (LBC USES)
37	0.02	0	0	0.01	0	0	0	0	0	0	trasa kanalizace (protierer opatření)
38	1.06	0	0	1.02	0	0	0	0.95	0	0	přírodní plocha (LBC USES)
39	0.01	0	0	0.01	0	0	0	0.01	0	0	krajinná zeleň (LBC USES)
40	0.12	0	0	0.12	0	0	0	0	0.12	0	krajinná zeleň (IP USES)
41	0.12	0	0	0.12	0	0	0	0	0.12	0	krajinná zeleň (IP USES)
42	0.16	0	0	0.15	0	0	0	0.06	0.01	0	krajinná zeleň (IP USES)
43	0.09	0	0	0.09	0	0	0	0.02	0.07	0	krajinná zeleň (IP USES)
44	0.69	0	0	0.68	0	0	0	0.06	0.62	0	krajinná zeleň (IP USES)
45	0.10	0.10	0	0	0	0	0	0	0	0	smíšené využití
46	0.20	0.20	0	0.04	0	0	0	0.04	0	0	smíšené využití
47	5.25	0	0.03	4.97	0	0	0	0	4.91	0	přírodní plocha (LBC USES)
48	0.19	0	0	0.19	0	0	0	0.19	0	0	krajinná zeleň (IP USES)
49	0.46	0	0	0.44	0	0	0	0.03	0.41	0	krajinná zeleň (IP USES)
50	0.13	0	0	0.13	0	0	0	0	0.13	0	krajinná zeleň (IP USES)
51	0.03	0	0	0.03	0	0	0	0	0.03	0	krajinná zeleň (IP USES)
52	0.15	0	0	0	0	0	0	0	0	0	sběrač kanalizace (protierer opatření)
53	0.52	0	0	0	0	0	0	0	0	0	krajinná zeleň (LBC USES)
54	0.04	0.04	0	0	0	0	0	0	0	0	veřejné prostranství
Součet	0.40	0.03	16.53	0	0	0.27	0	6.44	8.66	0.56	

k.ú. Chvalnov

k.ú. Sňříky

k.ú. Staré Hutě na Moravě

k.ú. Stupava

LEGENDA

- řešené území
- ▬▬▬▬▬▬ zastavěné území k 31.01.2010
- ▬▬▬▬▬▬ zastavitelné území
- BI - plochy bydlení - bydlení individuální - Návrh
- RI - plochy rodinné rekreace - Návrh
- D - plochy dopravní infrastruktury - Návrh
- TV - plochy pro vodní hospodářství - Návrh
- TE - plochy pro energetiku - Návrh
- P - plochy veřejných prostranství - Návrh
- PZ - plochy veřejných prostranství s převahou nezpěvných ploch - Návrh
- SO.3 - plochy smíšené obytné vesnické - Návrh
- V - plochy výroby a skladování - Návrh
- K - plochy krajinné zeleně - Návrh
- P - plochy přírodní - Návrh
- pozemky ZPF
- pozemky LPF
- ostatní pozemky
- 31300/III hranice BPEJ s kódovým označením a třídou ochrany ZPF
- 21 ID plochy s rozdílným způsobem využití - Návrh

