


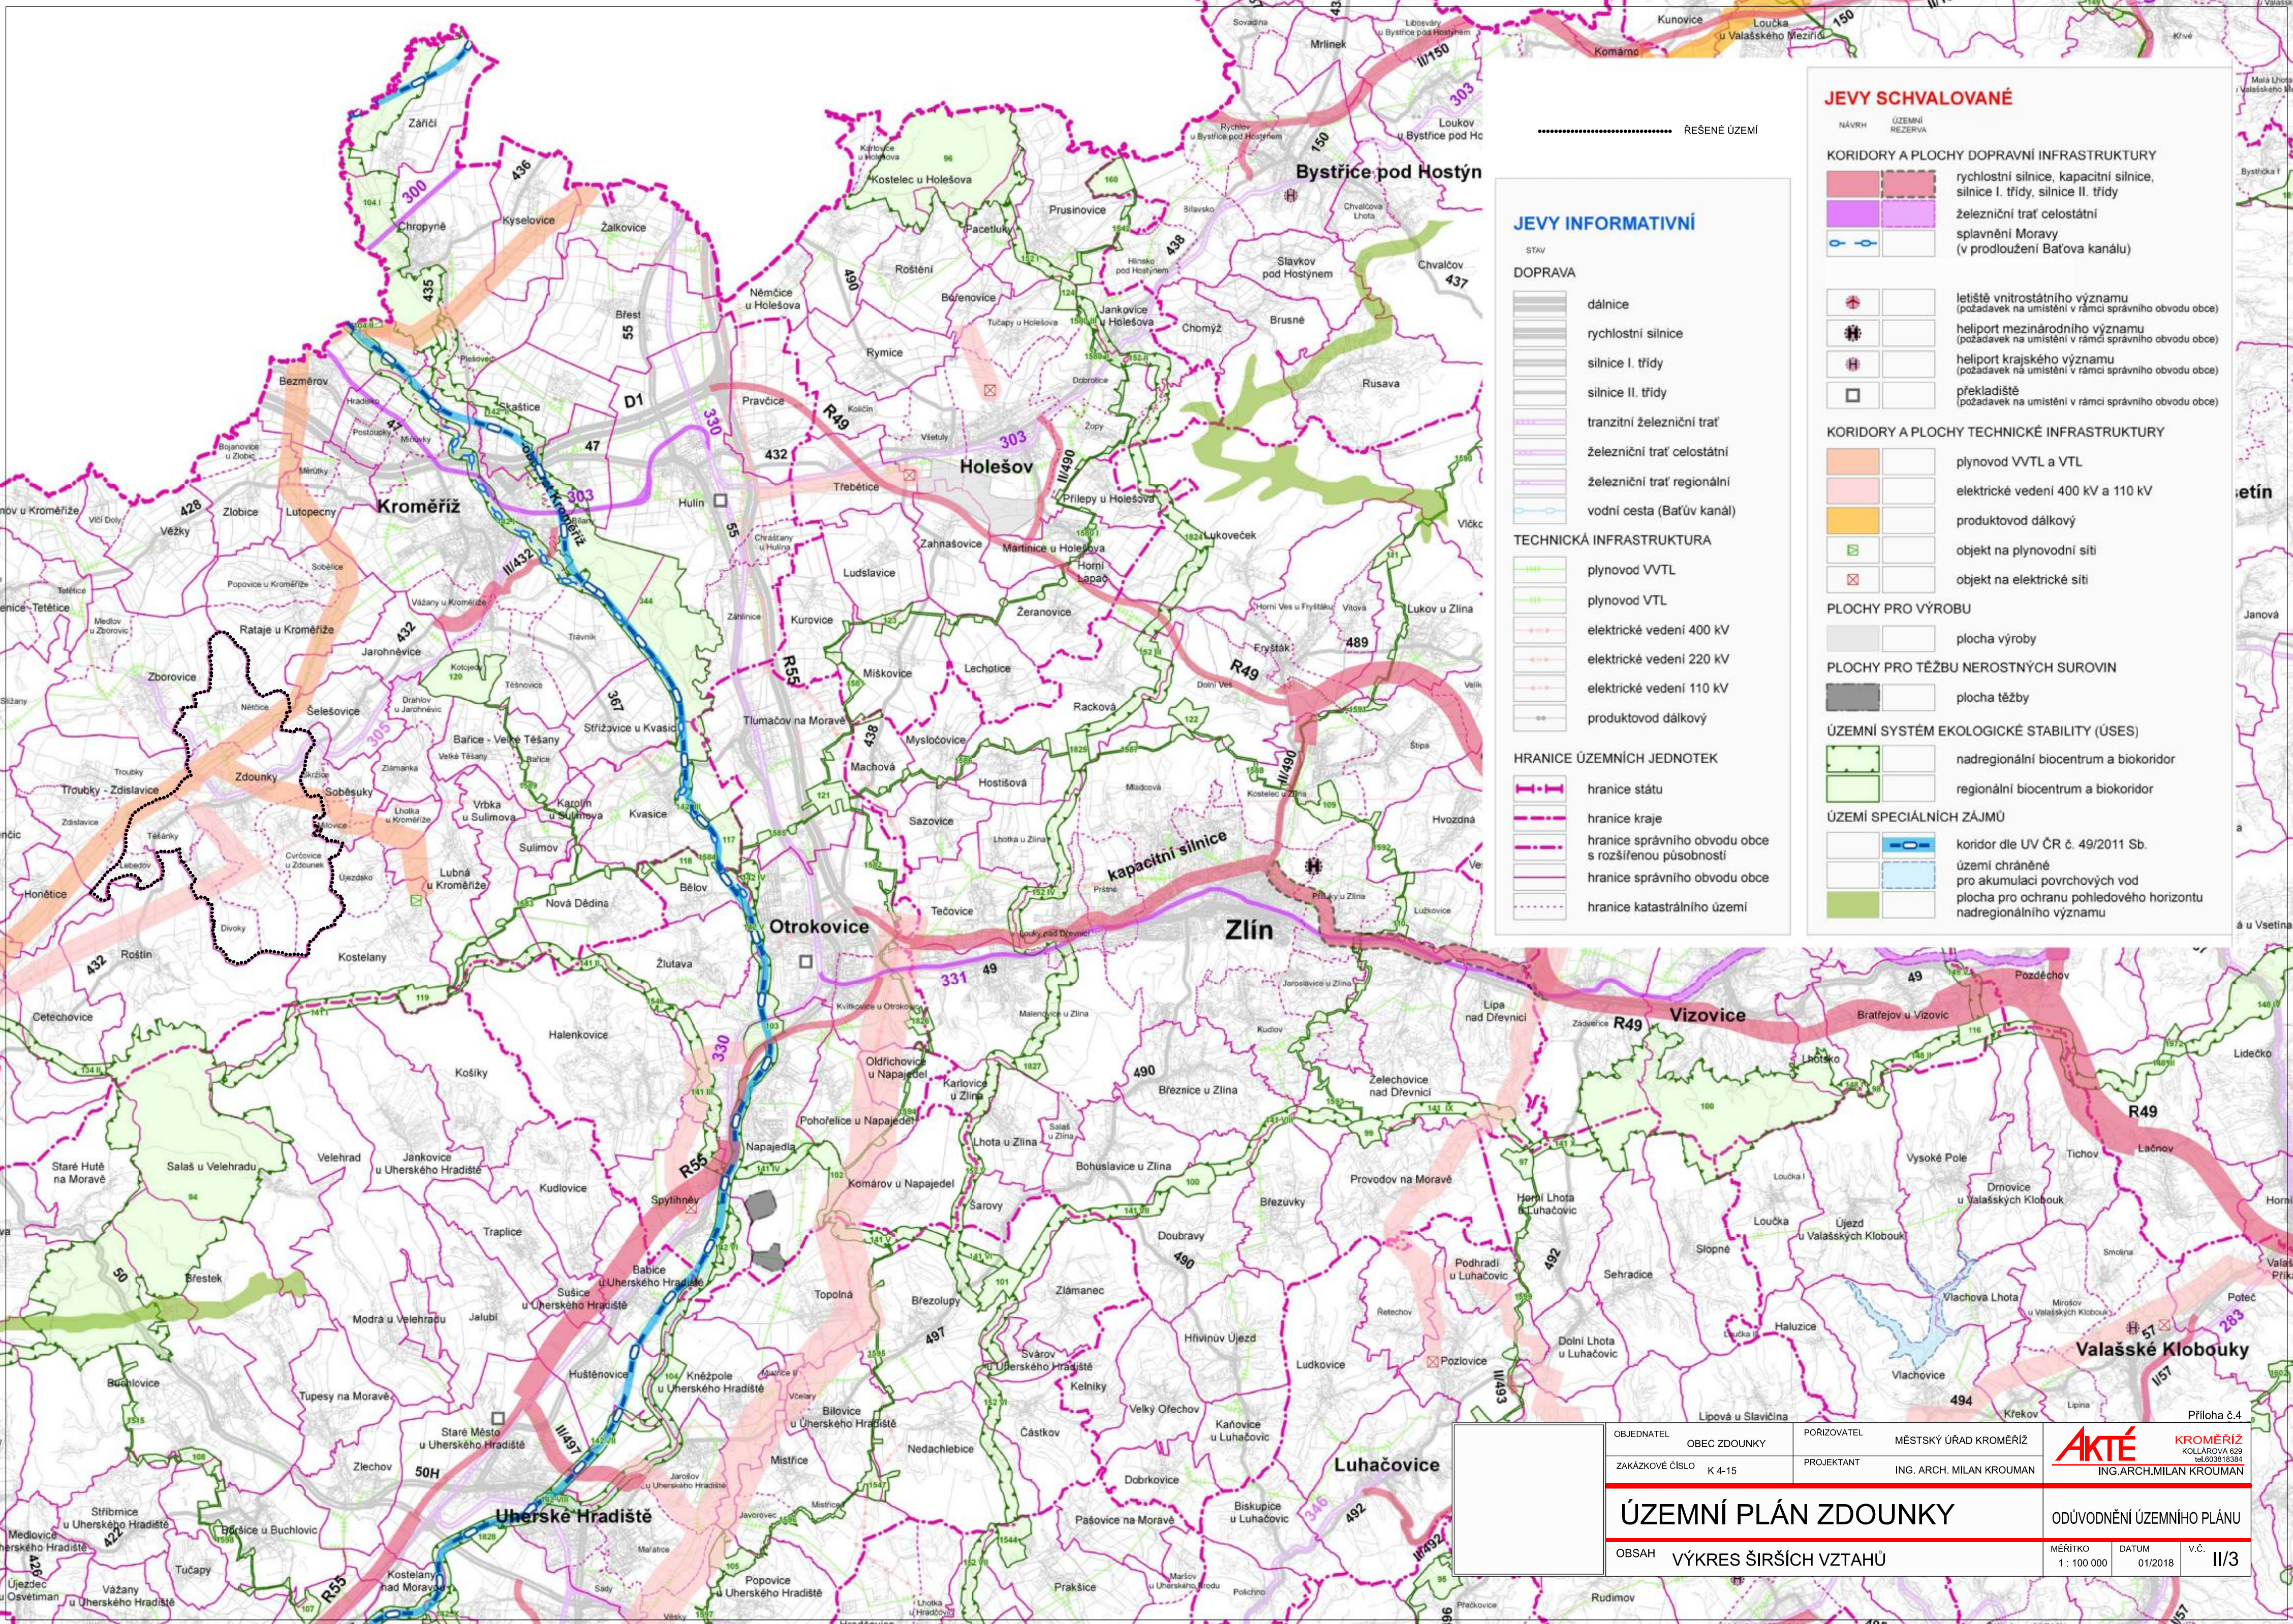

JEVY SCHVALOVANÉ

NÁVRH	ÚZEMNÍ REZERVA
KORIDORY A PLOCHY DOPRAVNÍ INFRASTRUKTURY	
	rychlostní silnice, kapacitní silnice, silnice I. třídy, silnice II. třídy
	železniční trať celostátní
	splavnění Moravy (v prodloužení Baťova kanálu)
	letiště vnitrostátního významu (požadavek na umístění v rámci správního obvodu obce)
	heliport mezinárodního významu (požadavek na umístění v rámci správního obvodu obce)
	heliport krajského významu (požadavek na umístění v rámci správního obvodu obce)
	překladistiště (požadavek na umístění v rámci správního obvodu obce)

KORIDORY A PLOCHY TECHNICKÉ INFRASTRUKTURY

	plynovod VVTL a VTL
	elektrické vedení 400 kV a 110 kV
	produktovod dálkový
	objekt na plynovodní síti
	objekt na elektrické síti

PLOCHY PRO VÝROBU

	plocha výroby
--	---------------

PLOCHY PRO TĚŽBU NEROSTNÝCH SUROVIN

	plocha těžby
--	--------------

ÚZEMNÍ SYSTÉM EKOLOGICKÉ STABILITY (ÚSES)

	nadregionální biocentrum a biokoridor
	regionální biocentrum a biokoridor

ÚZEMÍ SPECIÁLNÍCH ZÁJMŮ

	koridor dle UV ČR č. 49/2011 Sb.
	území chráněné pro akumulaci povrchových vod
	plocha pro ochranu pohledového horizontu nadregionálního významu

JEVY INFORMATIVNÍ

STAV	DOPRAVA
	dálnice
	rychlostní silnice
	silnice I. třídy
	silnice II. třídy
	tranzitní železniční trať
	železniční trať celostátní
	železniční trať regionální
	vodní cesta (Baťův kanál)

TECHNICKÁ INFRASTRUKTURA

	plynovod VVTL
	plynovod VTL
	elektrické vedení 400 kV
	elektrické vedení 220 kV
	elektrické vedení 110 kV
	produktovod dálkový

HRANICE ÚZEMNÍCH JEDNOTEK

	hranice státu
	hranice kraje
	hranice správního obvodu obce s rozšířenou působností
	hranice správního obvodu obce
	hranice katastrálního území

ÚZEMNÍ PLÁN ZDOUNKY

OBSAH VÝKRES ŠIRŠÍCH VZTAHŮ

OBJEDNATEL	OBEC ZDOUNKY	POŘIZOVATEL	MĚSTSKÝ ÚŘAD KROMĚŘÍŽ
ZAKÁZKOVÉ ČÍSLO	K 4-15	PROJEKTANT	ING. ARCH. MILAN KROUMAN

AKTÉ	KROMĚŘÍŽ
KOLÁŘOVA 629	tel. 603818384
ING. ARCH. MILAN KROUMAN	

ODŮVODNĚNÍ ÚZEMNÍHO PLÁNU

MĚŘÍTKO	DATUM	V.Č.
1 : 100 000	01/2018	II/3