ÚZEMNÍ PLÁN ZDOUNKY

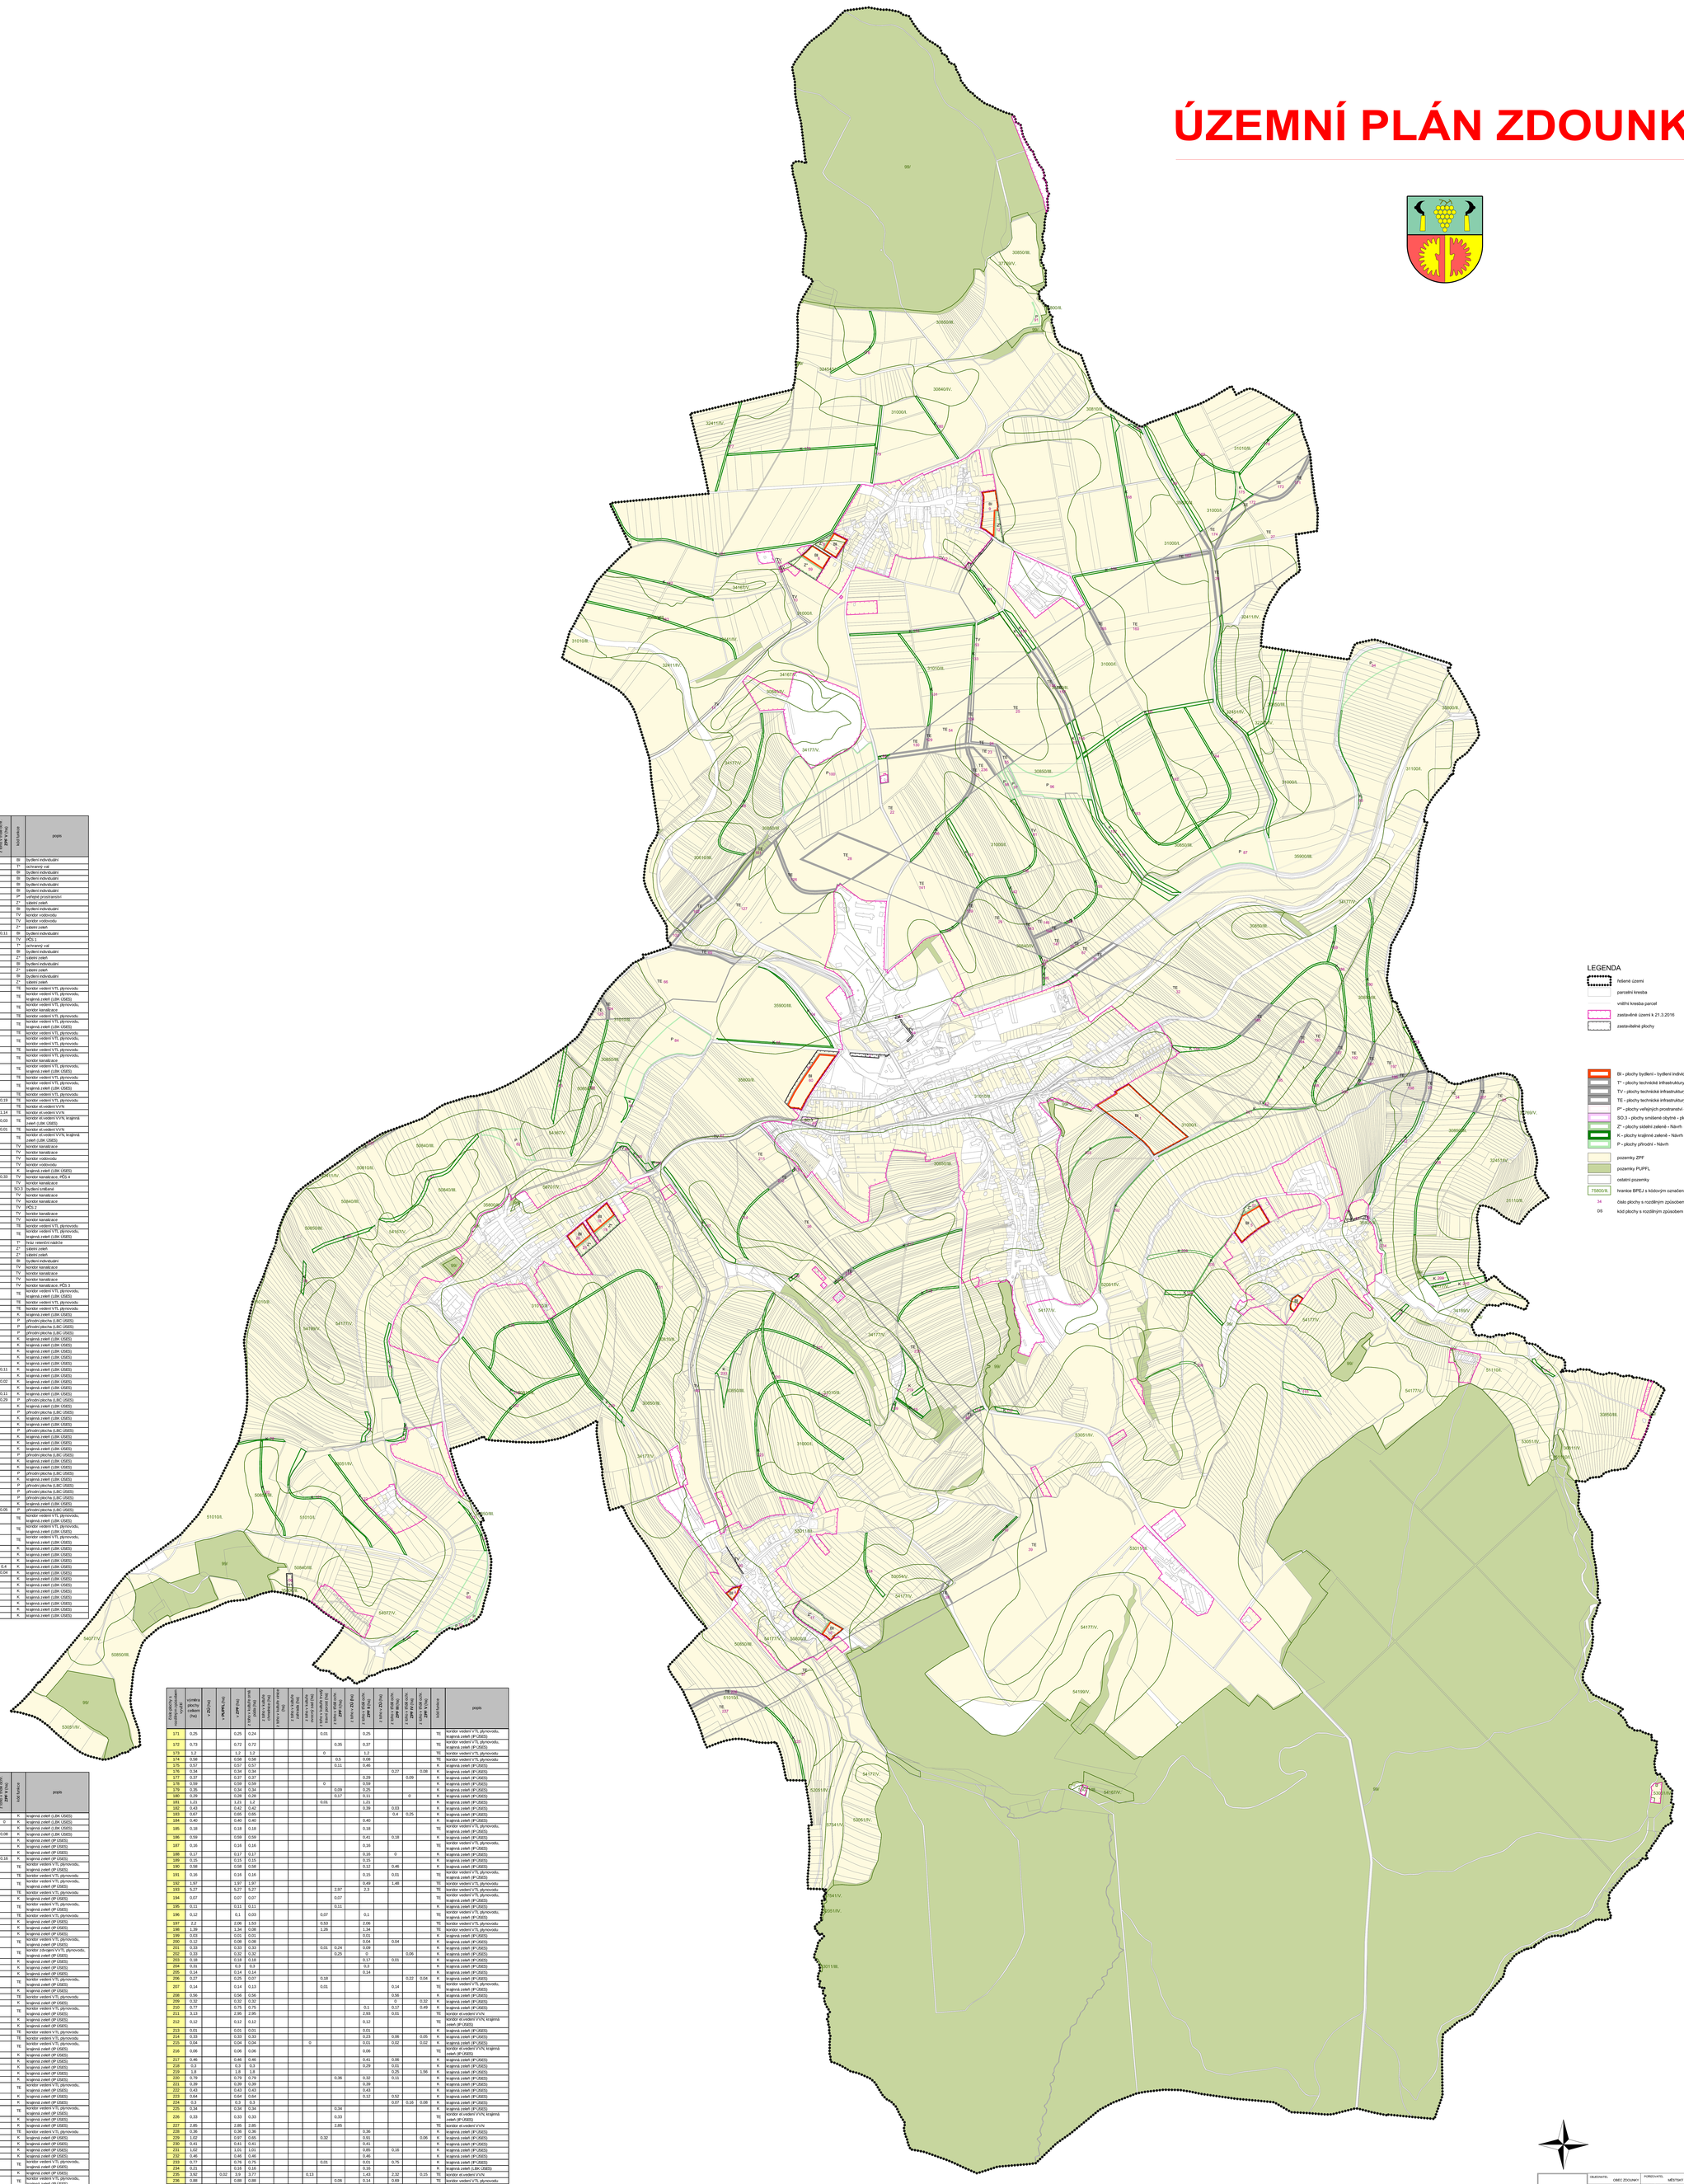

číslo plochy s rozdílným způsobem využití	výměra plochy celkem (ha)	z ZD (ha)	z MVRK (ha)	z ZPF (ha)	z bonity 1 kvality ve II. stupni (ha)	z bonity 1 kvality ve III. stupni (ha)	z bonity 1 kvality ve IV. stupni (ha)	z bonity 1 kvality ve V. stupni (ha)	z bonity 2 kvality ve II. stupni (ha)	z bonity 2 kvality ve III. stupni (ha)	z bonity 2 kvality ve IV. stupni (ha)	z bonity 2 kvality ve V. stupni (ha)	z bonity 3 kvality ve II. stupni (ha)	z bonity 3 kvality ve III. stupni (ha)	z bonity 3 kvality ve IV. stupni (ha)	z bonity 3 kvality ve V. stupni (ha)	kód funkce	popis
1	4,45			4,45				0,45	4		1,59			1,51		1,35		BI	bydlení individuální
2	0,19	0,19																T*	ochranný val
3	0,52			0,52	0,29			0,24			0,37			0,15				BI	bydlení individuální
4	0,13	0		0,13				0,13								0,13		BI	bydlení individuální
5	1,08			1,08	1,08									1,08				BI	bydlení individuální
6	0,56			0,56	0,56						0,55			0,02				BI	bydlení individuální
7	0,12			0,07	0,07									0,07				P*	veřejné prostranství
8	0,18			0,18	0,11			0,07			0,11			0,07				Z*	sídelní zeleň
9	0,94			0,92	0,48			0,32	0,12					0,92				BI	bydlení individuální
10	0,24			0,24	0,24						0,24							TV	koridor vodovodu
11	0,87			0,84	0,84						0,11			0,19			0,54	TV	koridor vodovodu
12	0,3			0,3				0,11	0,19					0,3				Z*	sídelní zeleň
13	0,22	0,22		0,22							0,22					0,11	0,11	BI	bydlení individuální
14	0,03	0,03		0,01							0,01		0,01	0,01				TV	ČOV 1
15	0,48			0,48	0,48									0,48				T*	ochranný val
16	0,35			0,32	0,32											0,32		BI	bydlení individuální
17	0,97			0,87	0,87											0	0,87	Z*	sídelní zeleň
18	0,66	0		0,66	0,66									0,66	0			BI	bydlení individuální
19	0,45			0,45	0,45									0,45				Z*	sídelní zeleň
20	0,51			0,51	0,39			0,12						0,51				BI	bydlení individuální
21	0,35			0,35	0,27			0,08						0,35				Z*	sídelní zeleň
22	20,36			19,96	19,96						1,11			18,47		0,38		TE	koridor vedení VTL plynovodu
23	1,23			1,21	1,17						0,04			0,41		0,8		TE	koridor vedení VTL plynovodu, krajinná zeleň (LBK ÚSES)
24	0,24			0,13	0,13									0,08		0,06		TE	koridor vedení VTL plynovodu, koridor kanalizace
25	9,99			9,99	9,99									7,7		2,3		TE	koridor vedení VTL plynovodu
26	0,7			0,54	0,54						0			0,51			0,03	TE	koridor vedení VTL plynovodu, krajinná zeleň (LBK ÚSES)
27	12,04		0,14	11,53	11,43					0,1	0,1			6,5			4,93	TE	koridor vedení VTL plynovodu
28	3,33			3,33	3,33									3,33				TE	koridor vedení VTL plynovodu, koridor vedení VTL plynovodu
29	3,8			3,8	3,8						0,05			1,03			2,72	TE	koridor vedení VTL plynovodu
30	0,13			0,13	0,13									0			0,13	TE	koridor vedení VTL plynovodu, koridor kanalizace
31	0,35			0,01	0,01									0,01				TE	koridor vedení VTL plynovodu, krajinná zeleň (LBK ÚSES)
32	10,59			9,78	9,78									9,78				TE	koridor vedení VTL plynovodu
33	0,29			0,18	0					0,18				0,18				TE	koridor vedení VTL plynovodu, krajinná zeleň (LBK ÚSES)
34	2,18			2,1	2,03					0,07				0,9		1,2		TE	koridor vedení VTL plynovodu
35	2,64			2,55	2,29			0,08	0,18						1,63	0,72	0,19	TE	koridor vedení VTL plynovodu
36	2,94			2,92	2,92									2,92				TE	koridor el.vedení VVN
37	8,56	0,32	2,72	5,24	2,48			0,17	1,3	1,29	1,51			0,74	0,1	1,27	0,58	1,14	TE	koridor el.vedení VVN
38	0,2			0,03						0,03							0	0,03	TE	koridor el.vedení VVN, krajinná zeleň (LBK ÚSES)
39	6,57			6,49	4,15					0,08	2,26					2,08	4,42	0,01	TE	koridor el.vedení VVN
40	0,08			0,08	0,08											0,08		TE	koridor el.vedení VVN, krajinná zeleň (LBK ÚSES)
41	0,1	0,1		0,1							0,1			0,1	0,1			TV	koridor kanalizace
42	0,49			0,47	0,42						0,05	0,14		0,33		0		TV	koridor kanalizace
43	0,02	0,02		0,02	0,02							0,01	0,01	0,01	0,01			TV	koridor vodovodu
44	0,04			0,04	0,04									0,04				TV	koridor vodovodu
45	0,17			0,17	0,17									0,17				K	krajinná zeleň (LBK ÚSES)
46	0,59			0,58	0,21						0,37			0,25			0,33	TV	koridor kanalizace, ČOV 4
47	0,56	0		0,56	0,56									0,56	0			TV	koridor kanalizace
48	0,2	0,2		0,17				0,17						0,17	0,17			SO.3	bydlení smíšené
49	1,44	0		1,41	0,54			0,01			0,86			1,41	0			TV	koridor kanalizace
50	0,05	0,05		0,03	0,01			0,01			0,01			0,03	0,03			TV	koridor kanalizace
51	0,06			0,04	0,02			0,02						0,04				TV	ČOV 2
52	0,09																	TV	koridor kanalizace
53	0,28			0,24	0,24									0,24				TV	koridor kanalizace
54	2,19			2,19	2,19									1,91		0,27		TE	koridor vedení VTL plynovodu
55	0,24			0,21	0,21											0,21		TE	koridor vedení VTL plynovodu, krajinná zeleň (LBK ÚSES)
56	0,21			0,21	0						0,21			0,07		0,14		T*	tříslí nerostných nákladů
57	0,19			0,19	0,19									0,19				Z*	sídelní zeleň
58	0,62			0,62	0,62						0,55			0,07				Z*	sídelní zeleň
60	1,52			1,52	1,52									1,52				BI	bydlení individuální
61	0,49			0,49	0,49						0,08			0,18		0,14	0,11	TV	koridor kanalizace
62	0,06			0,05	0,05									0,04			0,01	TV	koridor kanalizace
63	0,01	0,01		0,01				0,01						0,01	0,01			TV	koridor kanalizace
64	0,07	0,07		0				0						0	0		0,07	TV	koridor kanalizace, ČOV 3
65	0,5			0,12						0,12				0,12				TE	koridor vedení VTL plynovodu, krajinná zeleň (LBK ÚSES)
66	9,46			9,04	9,04									9,04				TE	koridor vedení VTL plynovodu
67	1,62			1,54	1,54									1,3			0,24	TE	koridor vedení VTL plynovodu
68	0,13			0,13	0,13									0,13				K	krajinná zeleň (LBK ÚSES)
69	2,2			2,2	2,2									2,2				P	přírodní plocha (LBC ÚSES)
70	0,12			0,12	0,12									0,12				P	přírodní plocha (LBC ÚSES)
71	0,23			0,23						0,23				0,23				P	přírodní plocha (LBC ÚSES)
72	0,12			0,12	0,12									0,12				K	krajinná zeleň (LBK ÚSES)
73	0,08			0,08	0,08					0				0,08				K	krajinná zeleň (LBK ÚSES)
74	0,13			0,12	0,01					0,12				0,12				K	krajinná zeleň (LBK ÚSES)
75	0,02			0,02	0,02									0,02				K	krajinná zeleň (LBK ÚSES)
76	0,46			0,46	0,46									0,46				K	krajinná zeleň (LBK ÚSES)
77	0,21			0,21	0,21											0,1	0,11	K	krajinná zeleň (LBK ÚSES)
78	0,18			0,18	0,18											0,09	0,09	K	krajinná zeleň (LBK ÚSES)
79	0,19			0,19	0,1					0,09	0,08					0,09	0,02	K	krajinná zeleň (LBK ÚSES)
80	0,39			0,39	0,39					0						0,39		K	krajinná zeleň (LBK ÚSES)
81	0,8			0,8	0,8									0,25		0,44	0,11	K	krajinná zeleň (LBK ÚSES)
82	1,29			1,29	1,29									0,28		0,72	0,29	P	přírodní plocha (LBC ÚSES)
83	0,46			0,45	0,38					0,07				0,45				K	krajinná zeleň (LBK ÚSES)
84	3,8			3,8	3,8									3,8				P	přírodní plocha (LBC ÚSES)
85	0,38			0,38	0,38									0,12		0,26		K	krajinná zeleň (LBK ÚSES)
86	0,06			0,06	0,06									0,06				K	krajinná zeleň (LBK ÚSES)
87	2,61			2,61	2,61									0,13		2,48		P	přírodní plocha (LBC ÚSES)
88	1,18			1,18	1,17					0				0,94		0,24	0,02	K	krajinná zeleň (LBK ÚSES)
89	0,69			0,69	0,69									0,69				K	krajinná zeleň (LBK ÚSES)
90	0,07			0,07	0,07									0,07				K	krajinná zeleň (LBK ÚSES)
91	0,15			0,15	0,15											0,15		P	přírodní plocha (LBC ÚSES)
92	0,58			0,58	0,58											0,46	0,12	K	krajinná zeleň (LBK ÚSES)
93	0,25			0,25	0,25											0,25		K	krajinná zeleň (LBK ÚSES)
94	2,54			2,54	2,54											2,54		P	přírodní plocha (LBC ÚSES)
95	0,87			0,86	0,86						0,31			0,41		0,53		K	krajinná zeleň (LBK ÚSES)
96	3,18			3,16	3,16									0,48		2,68		P	přírodní plocha (LBC ÚSES)
97	0,21			0,21	0,21											0,21		P	přírodní plocha (LBC ÚSES)
98	0,23			0,23	0,23											0,23		P	přírodní plocha (LBC ÚSES)
99	0,06			0,06	0,06									0,06				K	krajinná zeleň (LBK ÚSES)
100	4,47			4,44	4,44									2,24		2,15	0,05	P	přírodní plocha (LBC ÚSES)
101	0,76		0,58	0,15	0,12			0,03								0,15		TE	koridor vedení VTL plynovodu, krajinná zeleň (LBK ÚSES)
102	0,26			0,26	0,26											0,26		TE	koridor vedení VTL plynovodu, krajinná zeleň (LBK ÚSES)
103	0,2			0,2						0,2				0,15		0,05	0,01	TE	koridor vedení VTL plynovodu, krajinná zeleň (LBK ÚSES)
104	0,46			0,46	0,46									0,04		0,42		K	krajinná zeleň (LBK ÚSES)
105	0,36			0,34	0,34									0,34				K	krajinná zeleň (LBK ÚSES)
106	0,05			0,05	0,05									0,05				K	krajinná zeleň (LBK ÚSES)
107	0,81			0,81	0,8					0				0,4		0,01	0,4	K	krajinná zeleň (LBK ÚSES)
108	0,06			0,06	0,06											0,02	0,04	K	krajinná zeleň (LBK ÚSES)
109	0,06			0,06	0,06					0						0,06		K	krajinná zeleň (LBK ÚSES)
110	0,11			0,11	0,11												0,11	K	krajinná zeleň (LBK ÚSES)
111	0,15			0,15	0,15						0			0,15				K	krajinná zeleň (LBK ÚSES)
112	0,51			0,5						0,5				0,5				K	krajinná zeleň (LBK ÚSES)
113	0,15			0,15						0,15				0,15				K	krajinná zeleň (LBK ÚSES)
114	0,17			0,17	0,17						0,1			0,06			0,01	K	krajinná zeleň (LBK ÚSES)
115	0,38			0,35	0,35												0,35	K	krajinná zeleň (LBK ÚSES)

číslo plochy s rozdílným způsobem využití	výměra plochy celkem (ha)	z ZD (ha)	z MVRK (ha)	z ZPF (ha)	z bonity 1 kvality ve II. stupni (ha)	z bonity 1 kvality ve III. stupni (ha)	z bonity 1 kvality ve IV. stupni (ha)	z bonity 1 kvality ve V. stupni (ha)	z bonity 2 kvality ve II. stupni (ha)	z bonity 2 kvality ve III. stupni (ha)	z bonity 2 kvality ve IV. stupni (ha)	z bonity 2 kvality ve V. stupni (ha)	z bonity 3 kvality ve II. stupni (ha)	z bonity 3 kvality ve III. stupni (ha)	z bonity 3 kvality ve IV. stupni (ha)	z bonity 3 kvality ve V. stupni (ha)	kód funkce	popis
116	0,48			0,48	0,48									0,19			0,28		krajinná zeleň (LBK ÚSES)
117	0,16			0,16						0,16						0,16	0	K	krajinná zeleň (LBK ÚSES)
118	0,07			0,07	0,04					0,03						0,07		K	krajinná zeleň (LBK ÚSES)
119	0,12			0,12	0,12											0,04	0,08	K	krajinná zeleň (LBK ÚSES)
120	0,4			0,4	0,4						0,09					0,28	0,03		krajinná zeleň (AP ÚSES)
121	0,68			0,68	0,68						0,25						0,43	K	krajinná zeleň (AP ÚSES)
122	0,51			0,51	0,51												0,51	K	krajinná zeleň (AP ÚSES)
123	0,56			0,56	0,45					0,11				0,1		0,3		0,16	K	krajinná zeleň (AP ÚSES)
124	0,09			0,09	0,09									0,09				TE	koridor vedení VTL plynovodu, krajinná zeleň (AP ÚSES)
125	0,37			0,32	0,32									0,32				TE	koridor vedení VTL plynovodu
126	0,37			0,37	0,37									0,34		0,02	0	TE	koridor vedení VTL plynovodu, koridor vedení VTL plynovodu
127	14,29			13,03	11,97					1,06				4,14		2,46	6,43	TE	koridor vedení VTL plynovodu
128	0,67			0,67	0,67											0,67		K	krajinná zeleň (AP ÚSES)
129	0,1			0,1	0,1									0,1				TE	koridor vedení VTL plynovodu, krajinná zeleň (AP ÚSES)
130	0,59			0,58	0,59									0,58				TE	koridor vedení VTL plynovodu
131	0,4			0,4	0,4									0,4				K	krajinná zeleň (AP ÚSES)
132	0,51			0,51	0,51									0,51				K	krajinná zeleň (AP ÚSES)
133	0,28			0,28	0,28									0,28				K	krajinná zeleň (AP ÚSES)
134	0,23			0,22	0,22									0,13		0,09		TE	koridor vedení VTL plynovodu, krajinná zeleň (AP ÚSES)
135	0,22			0,22	0,22						0,07			0,04		0,11		TE	koridor zděrgen VVN, plynovodu, koridor vedení VTL plynovodu
136	0,33			0,33	0,33						0,1			0,23				K	krajinná zeleň (AP ÚSES)
137	0,46			0,46	0,46						0,34			0,11				K	krajinná zeleň (AP ÚSES)
138	0,56			0,56	0,56						0,28			0,25		0,03		K	krajinná zeleň (AP ÚSES)
139	0,16			0,16	0,16									0,09			0,07	TE	koridor vedení VTL plynovodu, krajinná zeleň (AP ÚSES)
140	0,09			0,09	0,09									0,08			0	K	krajinná zeleň (AP ÚSES)
141	0,67			0,25	0,25									0,24			0,01	TE	koridor vedení VTL plynovodu
142	0,11			0,11	0,11						0,11							K	krajinná zeleň (AP ÚSES)
143	0,23			0,23	0,23						0,02			0,07			0,14	TE	koridor vedení VTL plynovodu, krajinná zeleň (AP ÚSES)
144	0,03			0,03	0												0,03	K	krajinná zeleň (AP ÚSES)
145	0,09			0,09	0,09									0,09				K	krajinná zeleň (AP ÚSES)
146	0,95			0,95	0,95						0,03			0,32			0,6	TE	koridor vedení VTL plynovodu
147	1,5			1,5	1,5												1,5	TE	koridor vedení VTL plynovodu
148	0,14			0,14	0,14												0,14	TE	koridor vedení VTL plynovodu, krajinná zeleň (AP ÚSES)
149	0,03			0,03	0,03												0,03	K	krajinná zeleň (AP ÚSES)
150	0,55			0,55	0,55									0,11		0,3	0,14	K	krajinná zeleň (AP ÚSES)
151	1,18			1,18	1,18									0,62		0,57		K	krajinná zeleň (AP ÚSES)
152	1,45			1,37	1,33									0,83		0,49		K	krajinná zeleň (AP ÚSES)
153	0,29			0,29	0,29									0,26		0,03		K	krajinná zeleň (AP ÚSES)
154	0,68			0,68	0,68									0,68		0		TE	koridor vedení VTL plynovodu, krajinná zeleň (AP ÚSES)
155	0,4			0,4	0,4									0,4				K	krajinná zeleň (AP ÚSES)
156	0,28			0,21	0,21									0,21		0		K	krajinná zeleň (AP ÚSES)
157	0,75			0,46	0,46									0,46				TE	koridor vedení VTL plynovodu, krajinná zeleň (AP ÚSES)
158	0,28			0,28	0,28									0,28				K	krajinná zeleň (AP ÚSES)
159	0,09			0,09	0,09									0,09				K	krajinná zeleň (AP ÚSES)
160	23,7			23,4	23,4						7,4			16				TE	koridor vedení VTL plynovodu
161	0,18			0,18	0,18									0,18				K	krajinná zeleň (AP ÚSES)
162	0,59			0,59	0,59						0,41			0,07		0,12		K	krajinná zeleň (AP ÚSES)
163	0,64			0,64	0,64						0,3					0,34		K	krajinná zeleň (AP ÚSES)
164	0,58			0,58	0,58									0,53		0,05		K	krajinná zeleň (AP ÚSES)
165	0,16			0,16	0,16						0,16							TE	koridor vedení VTL plynovodu, krajinná zeleň (P ÚSES)
166	0,5			0,5	0,5						0,21			0,29				K	krajinná zeleň (P ÚSES)
167	0,21			0,21	0,21						0,18			0,03				TE	koridor vedení VTL plynovodu, krajinná zeleň (P ÚSES)
168	0,68			0,64	0,64					0,01				0,64				K	krajinná zeleň (P ÚSES)
169	0,35			0,35	0,35						0,06			0,29				K	krajinná zeleň (P ÚSES)
170	0,32			0,32	0,32									0,32				K	krajinná zeleň (P ÚSES)

číslo plochy s rozdílným způsobem využití	výměra plochy celkem (ha)	z ZD (ha)	z MVRK (ha)	z ZPF (ha)	z bonity 1 kvality ve II. stupni (ha)	z bonity 1 kvality ve III. stupni (ha)	z bonity 1 kvality ve IV. stupni (ha)	z bonity 1 kvality ve V. stupni (ha)	z bonity 2 kvality ve II. stupni (ha)	z bonity 2 kvality ve III. stupni (ha)	z bonity 2 kvality ve IV. stupni (ha)	z bonity 2 kvality ve V. stupni (ha)	z bonity 3 kvality ve II. stupni (ha)	z bonity 3 kvality ve III. stupni (ha)	z bonity 3 kvality ve IV. stupni (ha)	z bonity 3 kvality ve V. stupni (ha)	kód funkce	popis
171	0,25			0,25	0,24					0,01				0,25				TE	koridor vedení VTL plynovodu, krajinná zeleň (AP ÚSES)
172	0,73			0,72	0,72						0,35			0,37				TE	koridor vedení VTL plynovodu, krajinná zeleň (AP ÚSES)
173	1,2			1,2	1,2					0				1,2				TE	koridor vedení VTL plynovodu
174	0,58			0,58	0,58						0,5			0,08				TE	koridor vedení VTL plynovodu
175	0,57			0,57	0,57						0,11			0,46				K	krajinná zeleň (AP ÚSES)
176	0,34			0,34	0,34										0,27		0,08	K	krajinná zeleň (AP ÚSES)
177	0,37			0,37	0,37									0,29			0,09	K	krajinná zeleň (AP ÚSES)
178	0,59			0,59	0,59					0				0,59				K	krajinná zeleň (AP ÚSES)
179	0,35			0,34	0,34						0,09			0,25				K	krajinná zeleň (AP ÚSES)
180	0,29			0,28	0,28						0,17			0,11			0	K	krajinná zeleň (AP ÚSES)
181	1,23			1,21	1,2					0,01				1,23				K	krajinná zeleň (AP ÚSES)
182	0,43			0,42	0,42									0,39			0,03	K	krajinná zeleň (AP ÚSES)
183	0,67			0,65	0,65											0,4	0,25	K	krajinná zeleň (AP ÚSES)
184	0,40			0,40	0,40									0,40				K	krajinná zeleň (AP ÚSES)
185	0,18			0,18	0,18									0,18				TE	koridor vedení VTL plynovodu, krajinná zeleň (AP ÚSES)
186	0,59			0,59	0,59									0,41		0,18		K	krajinná zeleň (AP ÚSES)
187	0,16			0,16	0,16									0,16				K	krajinná zeleň (AP ÚSES)
188	0,17			0,17	0,17									0,16		0		K	krajinná zeleň (AP ÚSES)
189	0,15			0,15	0,15									0,15				K	krajinná zeleň (AP ÚSES)
190	0,58			0,58	0,58									0,12		0,46		K	krajinná zeleň (AP ÚSES)
191	0,16			0,16	0,16									0,15		0,01		TE	koridor vedení VTL plynovodu, krajinná zeleň (AP ÚSES)
192	1,97			1,97	1,97									0,49		1,48		TE	koridor vedení VTL plynovodu
193	5,27			5,27	5,27							2,97		2,3				TE	koridor vedení VTL plynovodu
194	0,07			0,07	0,07							0,07						TE	koridor vedení VTL plynovodu, krajinná zeleň (AP ÚSES)
195	0,11			0,11	0,11							0,11						K	krajinná zeleň (AP ÚSES)
196	0,12			0,1	0,03					0,07				0,1				TE	koridor vedení VTL plynovodu, krajinná zeleň (AP ÚSES)
197	2,2			2,06	1,53					0,53				2,06				TE	koridor vedení VTL plynovodu
198	1,39			1,34	0,08					1,26				1,34				TE	koridor vedení VTL plynovodu
199	0,02			0,01	0,01									0,01				K	krajinná zeleň (AP ÚSES)
200	0,12			0,08	0,08									0,04		0,04		K	krajinná zeleň (AP ÚSES)
201	0,33			0,33	0,33					0,01	0,24			0,09				K	krajinná zeleň (AP ÚSES)
202	0,33			0,32	0,32					0,25				0			0,06	K	krajinná zeleň (AP ÚSES)
203	0,18			0,18	0,18									0,17		0,01		K	krajinná zeleň (AP ÚSES)
204	0,31			0,3	0,3									0,3				K	krajinná zeleň (AP ÚSES)
205	0,14			0,14	0,14									0,14				K	krajinná zeleň (AP ÚSES)
206	0,27			0,25	0,07					0,18						0,22	0,04	K	krajinná zeleň (AP ÚSES)
207	0,14			0,14	0,13					0,01					0,14			TE	koridor vedení VTL plynovodu, krajinná zeleň (AP ÚSES)
208	0,56			0,56	0,56										0,56			K	krajinná zeleň (AP ÚSES)
209	0,32			0,32	0,32										0		0,32	K	krajinná zeleň (AP ÚSES)
210	0,77			0,75	0,75									0,1	0,17		0,48	K	krajinná zeleň (AP ÚSES)
211	3,13			2,95	2,95									2,93	0,01			TE