


# ÚZEMNÍ PLÁN ZLOBICE

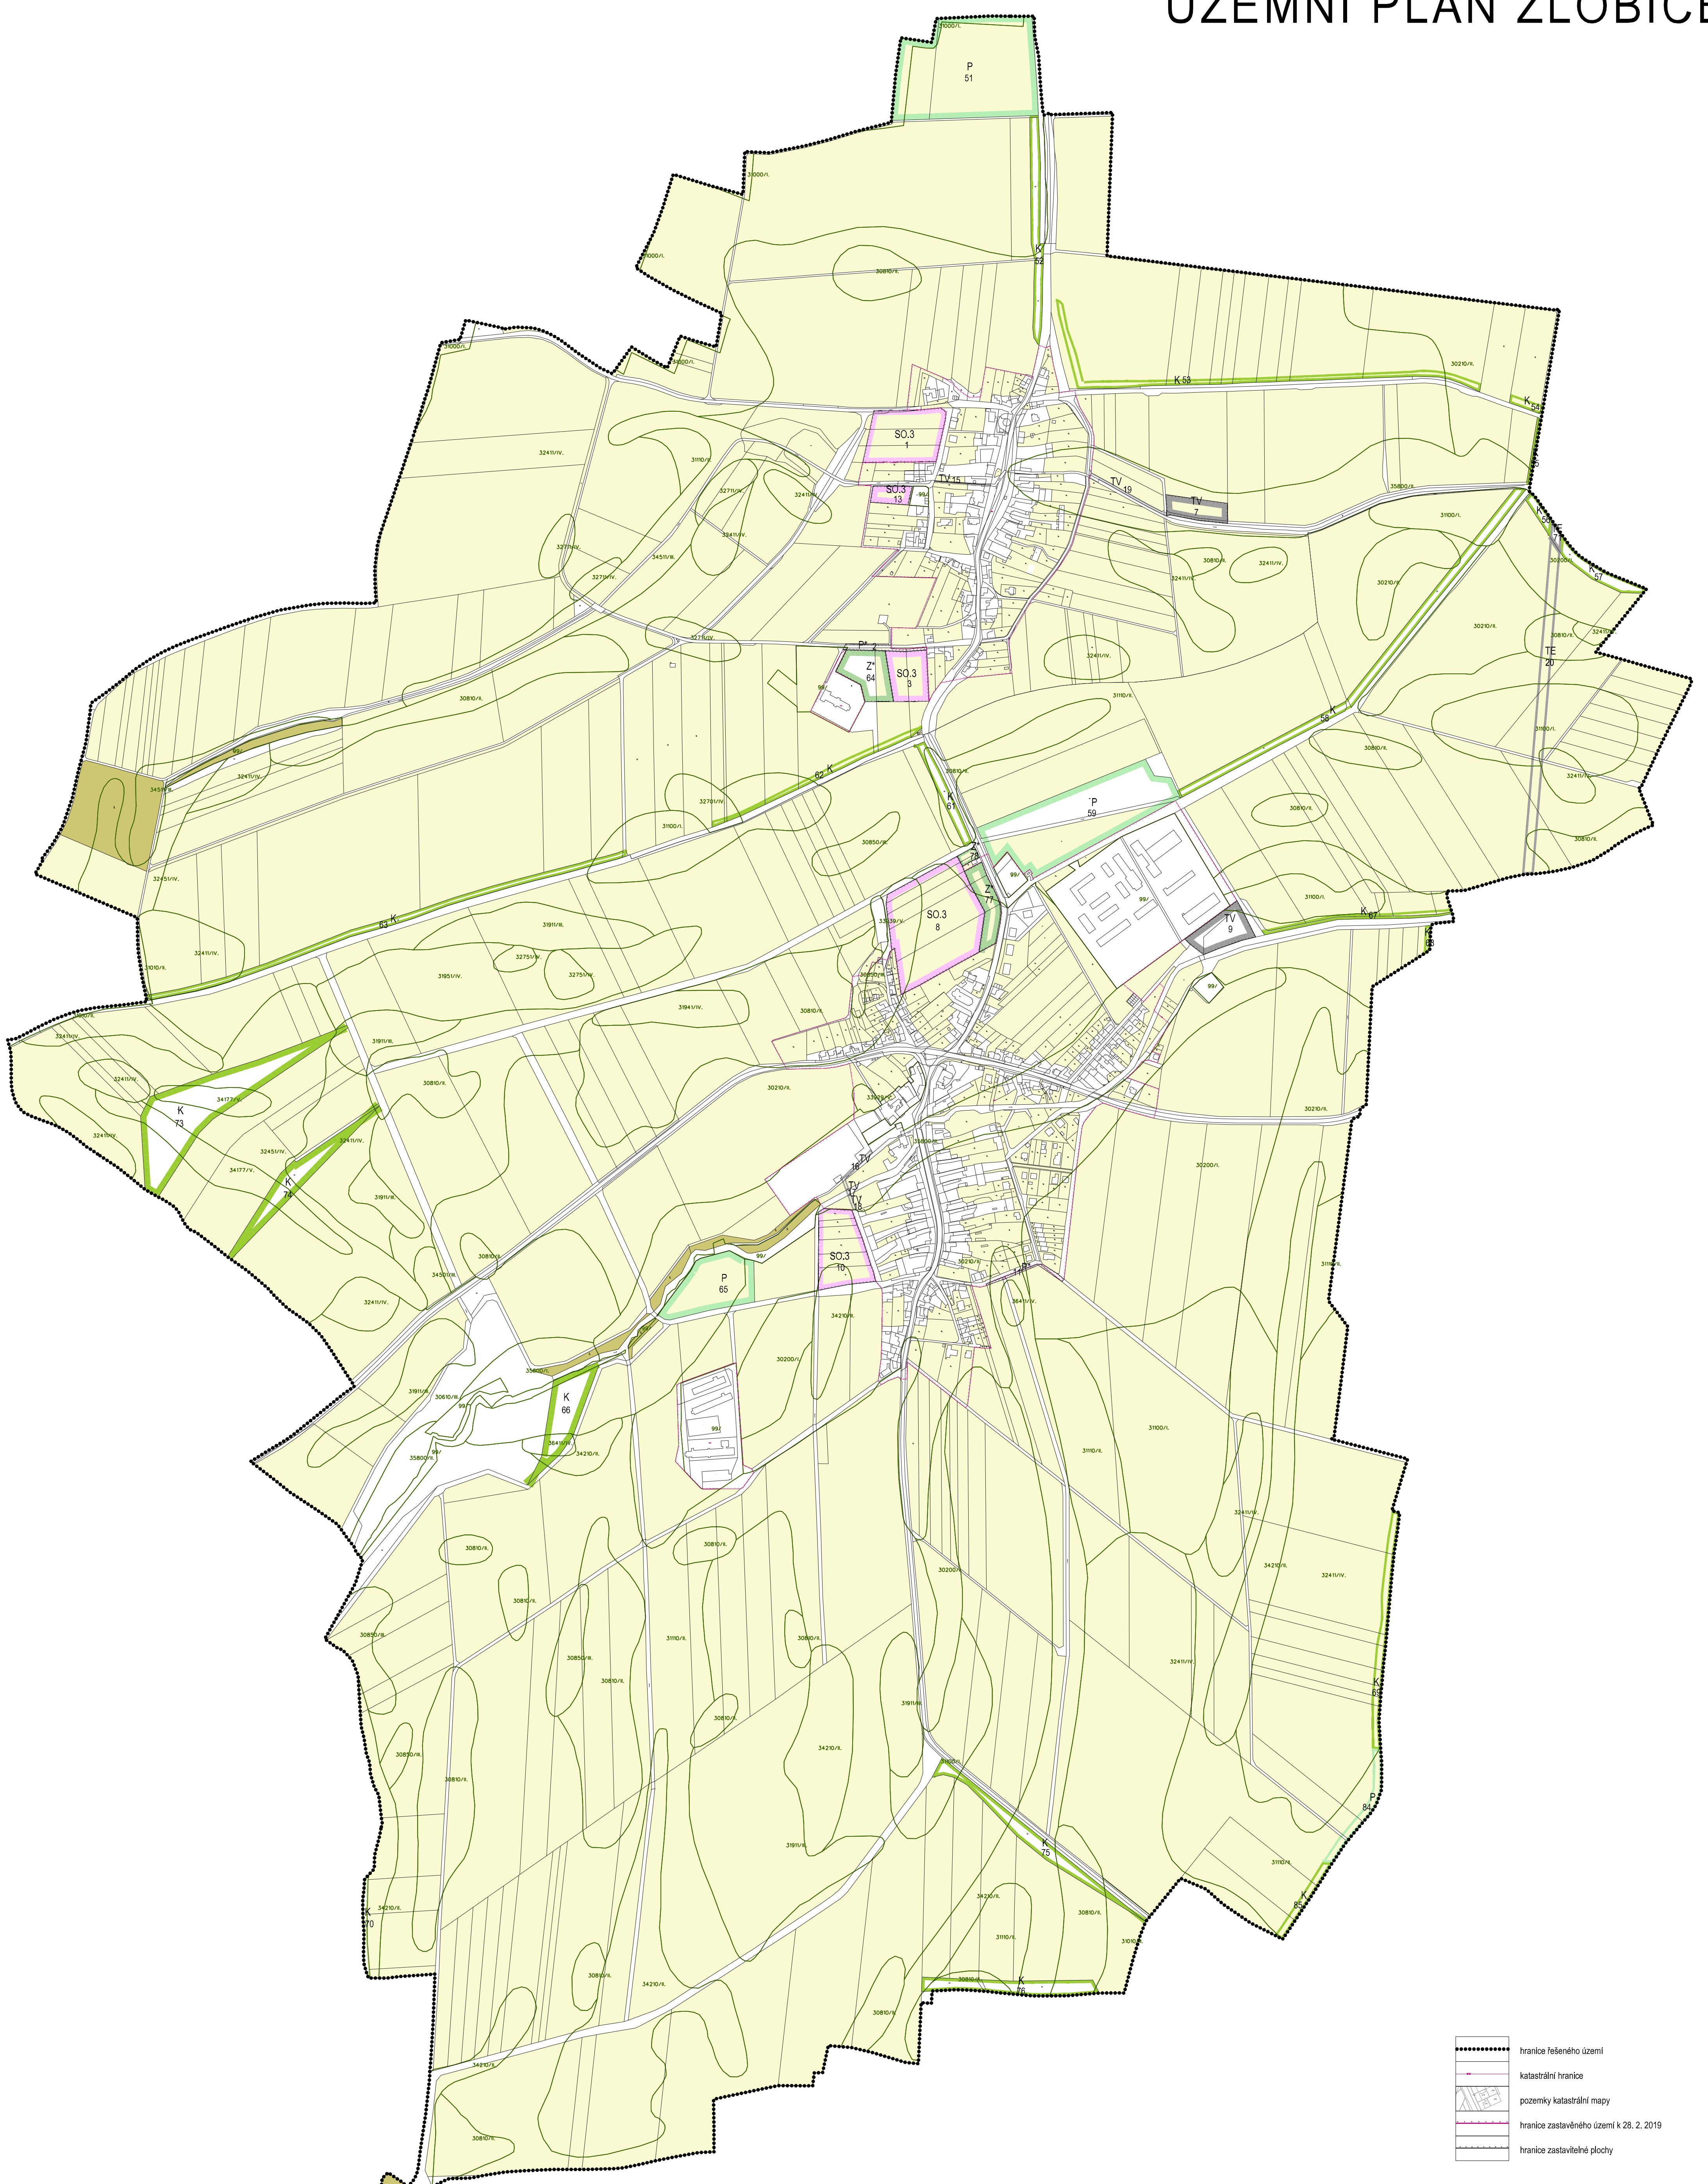

- hranice řešeného území
  - katastrální hranice
  - pozemky katastrální mapy
  - hranice zastavěného území k 28. 2. 2019
  - hranice zastavitelné plochy
- 
- B1 Plochy bydlení - individuální bydlení
  - P\* Plochy veřejných prostranství
  - SO.3 Plochy smíšené obytné - venstické
  - TV Plochy technické infrastruktury - vodní hospodářství
  - TE Plochy technické infrastruktury - energetika
  - W Plochy vodní a vodohospodářské
  - P Plochy přírodní
  - Z\* Plochy sídelní zeleně
  - K Plochy krajinné zeleně
  - pozemky ZPF
  - pozemky LPF
  - ostatní pozemky
  - hranice BPEJ s kódovým označením a tř. ochrany ZPF
  - číslo plochy - návrh
  - kód funkce plochy - návrh

Identifikační číslo plochy	číslo funkce	výměra plochy celkem (ha)	v ZÚ (ha)	ZPF (ha)	Z. toho v kultuře orné půdy (ha)	Z. toho v kultuře ztracená (ha)	Z. toho v kultuře oocenny sad (ha)	Z. toho v říšské ochrany ZPF I (ha)	Z. toho v říšské ochrany ZPF II (ha)	Z. toho v říšské ochrany ZPF III (ha)	Z. toho v říšské ochrany ZPF IV (ha)	Z. toho v říšské ochrany ZPF V (ha)
1	SO.3	1,1	1,08	1,08								
2	P*	0,11	0,04	0,04								
3	SO.3	0,96	0,96	0,96								
7	TV	0,397	0,32	0,32								
8	SO.3	2,54	2,54	2,54								
9	TV	0,54										
10	SO.3	1,02	1,02	1,02								
11	P*	0,05	0,02	0,04	0,04			0,02	0,02			
13	SO.3	0,2	0,2	0,2					0,2	0,2		
15	TV	0,04	0,04	0,01					0,01	0,01		
16	TV	0,06	0,06	0,01					0,01	0,01		
17	TV	0,01	0,01									
18	TV	0,02	0,02	0,02					0,02	0,02		
19	TV	0,07										
20	TE	1,12	1,11	1,11				0,46	0,63		0,02	
51	P	3,8	3,8	3,8				0,57			3,23	
52	K	0,6	0	0							0	
53	K	0,92	0,92	0,92							0,92	
54	K	0,09	0,08								0,08	
55	K	0,08						0,08				
56	K	0,11										
57	K	0,32										
58	K	1,16										
59	P	3,1										
61	K	0,32						1,3		1,3		
62	K	0,4	0,39	0,39				0,12	0,23		0,04	
63	K	0,86	0	0				0				
64	Z	0,58	0,2	0,2					0,2			
65	P	2,28										
66	P	2,19										
67	K	0,31	0,16	0,16				0	0,15			
68	K	0,05	0,05	0,05					0,05			
69	K	0,59	0,59	0,59							0,59	
70	K	0,12										
71	TE (K)	0,06										
73	K	2,42										
74	K	0,82										
75	K	0,69										
76	K	0,67										
77	Z	0,43	0,43	0,43					0,43			
78	Z	0,07	0,07	0,07					0,07			
84	P	0,33	0,32	0,32					0,31		0,01	
85	K	0,23	0,23	0,23					0,22		0	
86	W	6,19										

vedoucí projektant: doc. Ing. arch. Dr. Gabriel Kopáček  
zodpovědný projektant: doc. Ing. arch. Dr. Gabriel Kopáček  
vypracoval: Kopáček, Košťál  
název dokumentace: ODŮVODNĚNÍ ÚZEMNÍHO PLÁNU ZLOBICE  
název výkresu: ZÁBOR PŮDNIHO FONDU  
mřítko: 1 : 5 000

zhotovitel: Ing. arch. Kopáček Keřovná 23 641 00 Brno  
pořizovatel: MÚJ Křeměň2 obvodní úřad, obec Zlobice  
zakázka číslo: K201208  
datum: září 2019

mapový podklad: ÚRM ZK - Publická informační charakteru odvozen z katastrální mapy  
mapový podklad BPEJ ID VMAOP, v-1, 2013